

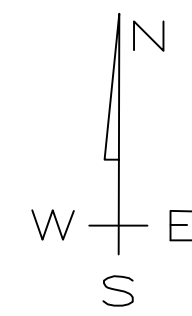


ЧЕРТЕЖ КРАСНЫХ ЛИНИЙ

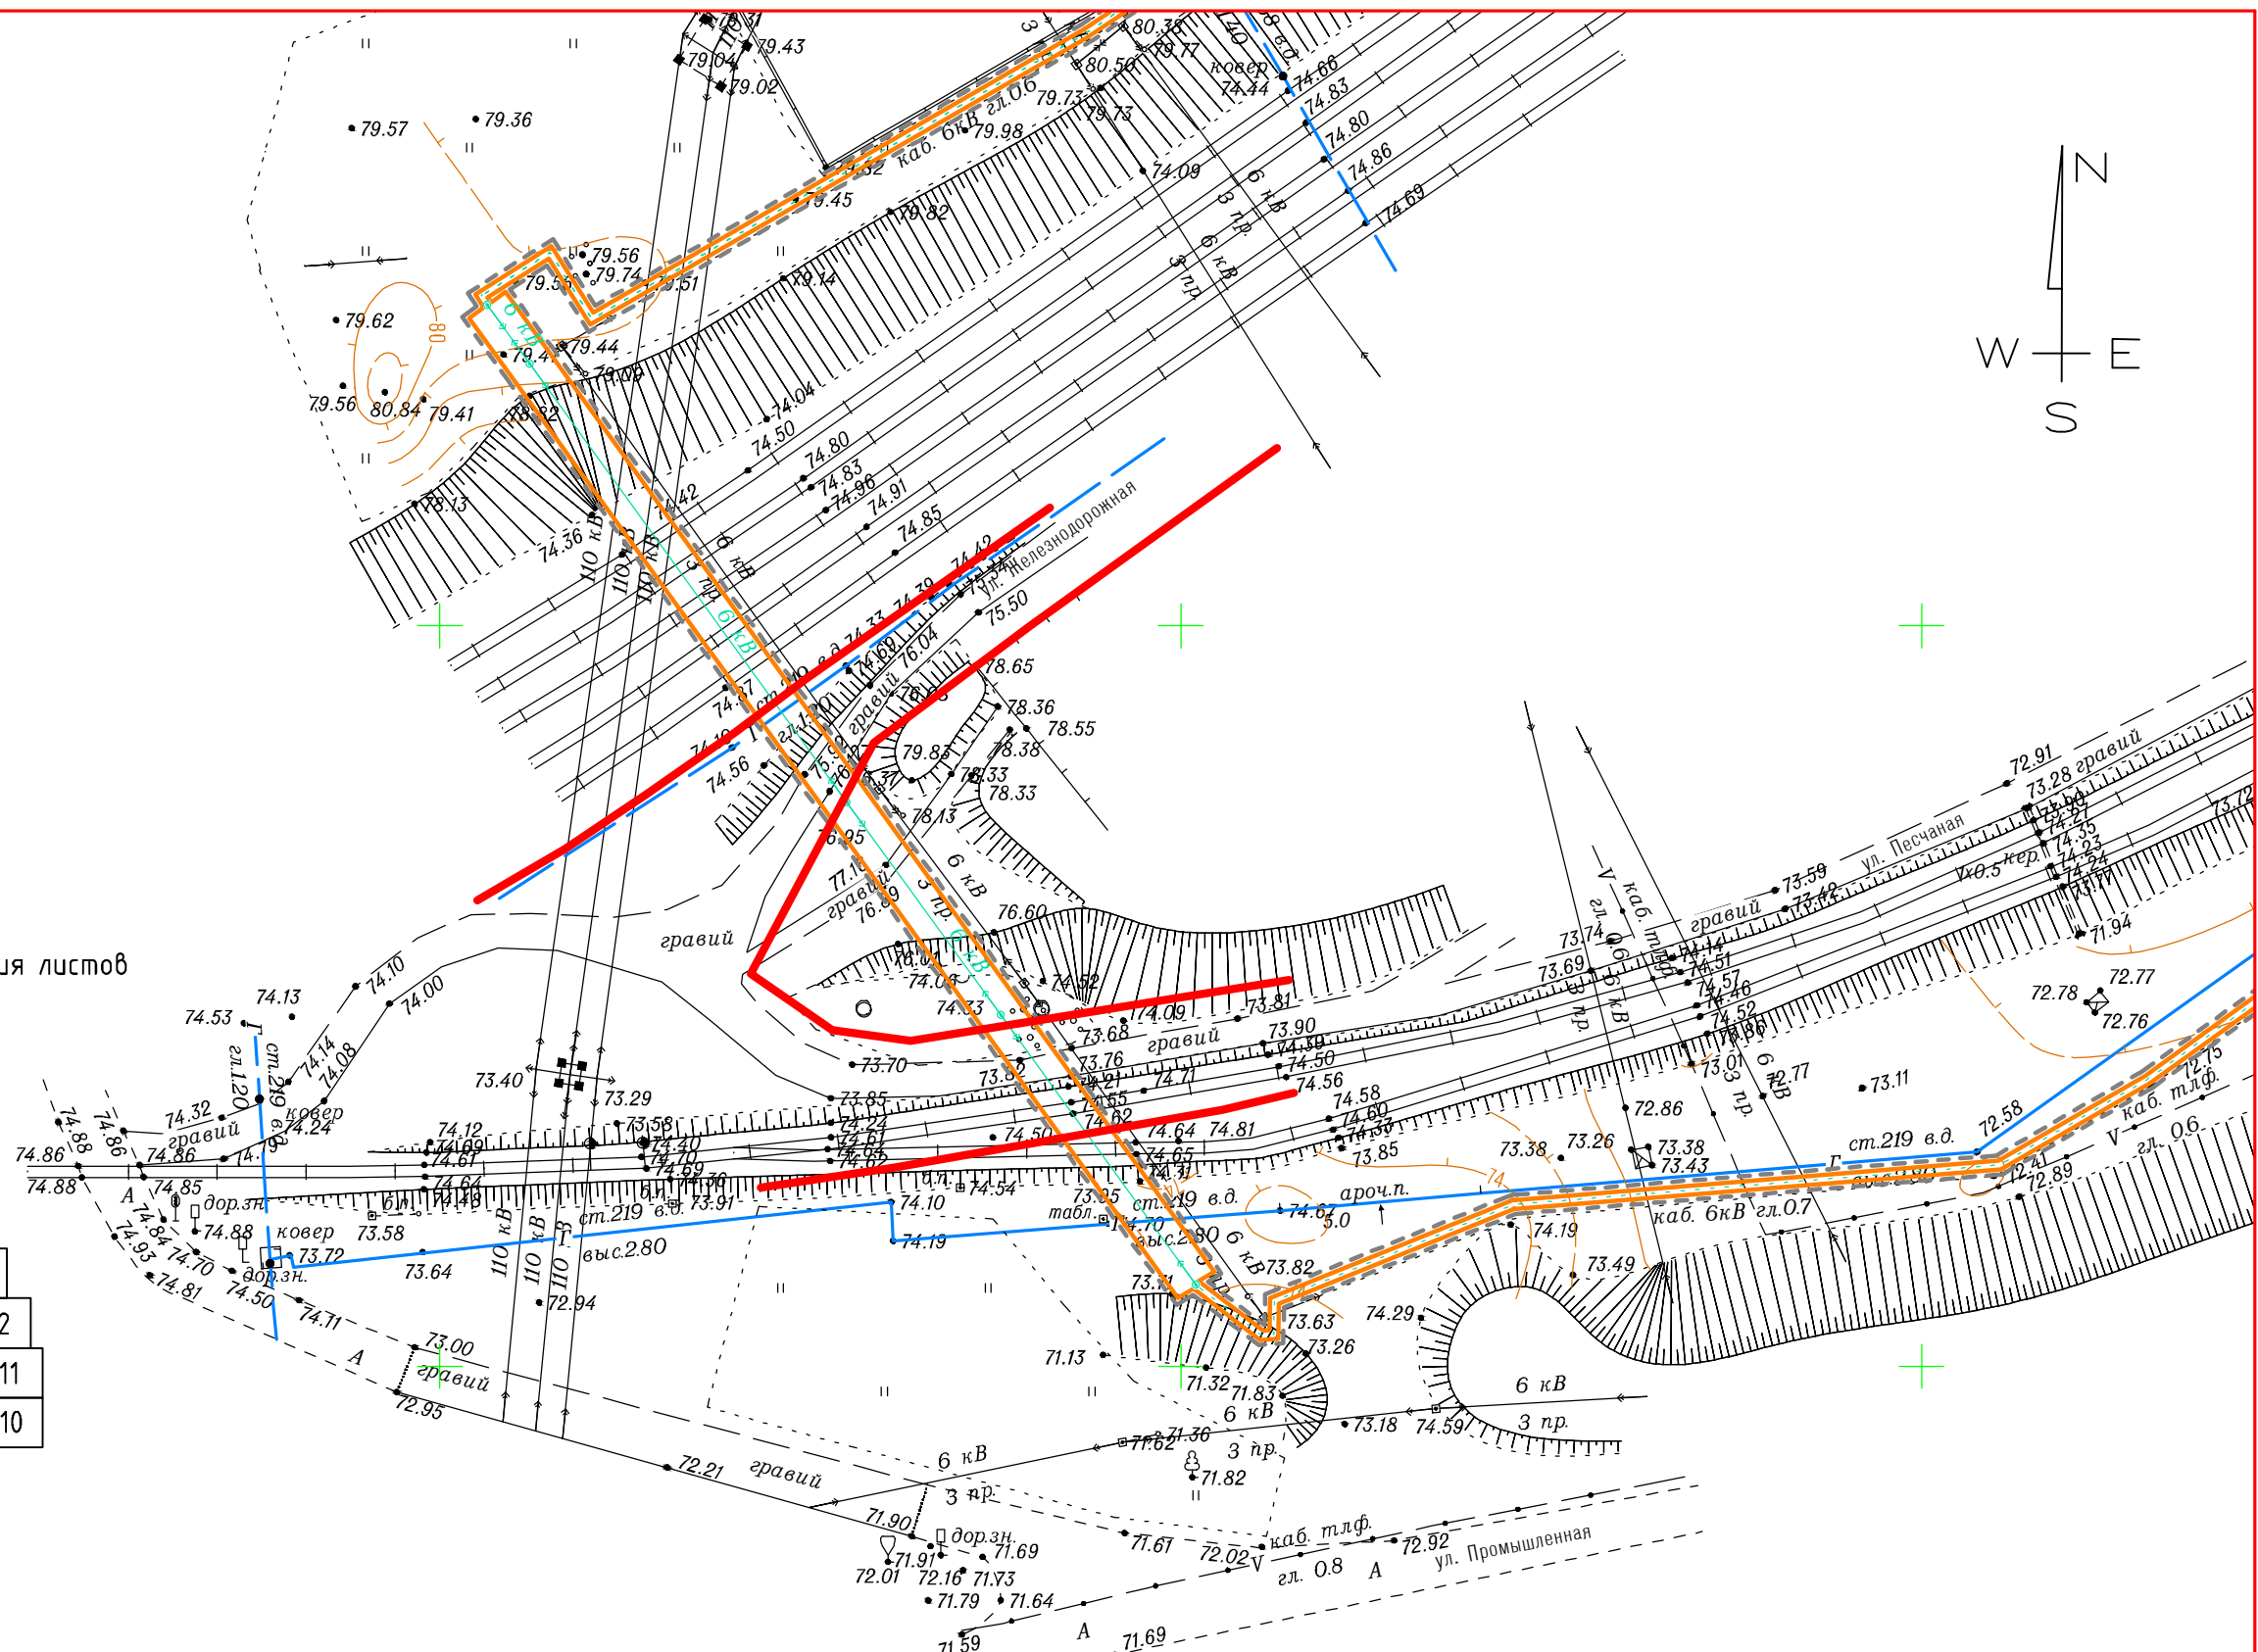

2269100
516900

Схема расположения листов

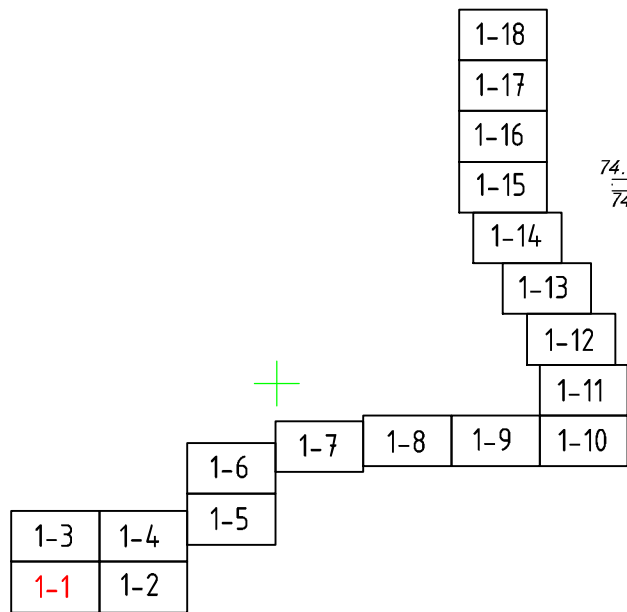

ЛИНИЯ СОЕДИНЕНИЯ С ЛИСТОМ 1-2

Согласовано

Взам. инв. N

Подп. и дата

Инв. N подл.

Изм.	Кол.уч.	Лист	N док	Подпись	Дата
Инд. предпр.	Панарин А.В.				01.2018
М 1:1000					

Заказ: 01-2018		
Заказчик: ООО "Крахмальный завод Гулькевичский"		
Проект планировки территории и проект межевания территории в квартале улиц Железнодорожная, Промышленная юго-западной и северо-восточной границы населенного пункта пос. Красносельский, Гулькевичский район, Краснодарский край		
Стадия	Лист	Листов
ПП	1-1	8
Чертеж красных линий		Индивидуальный предприниматель Панарин А.В.

ЧЕРТЕЖ КРАСНЫХ ЛИНИЙ


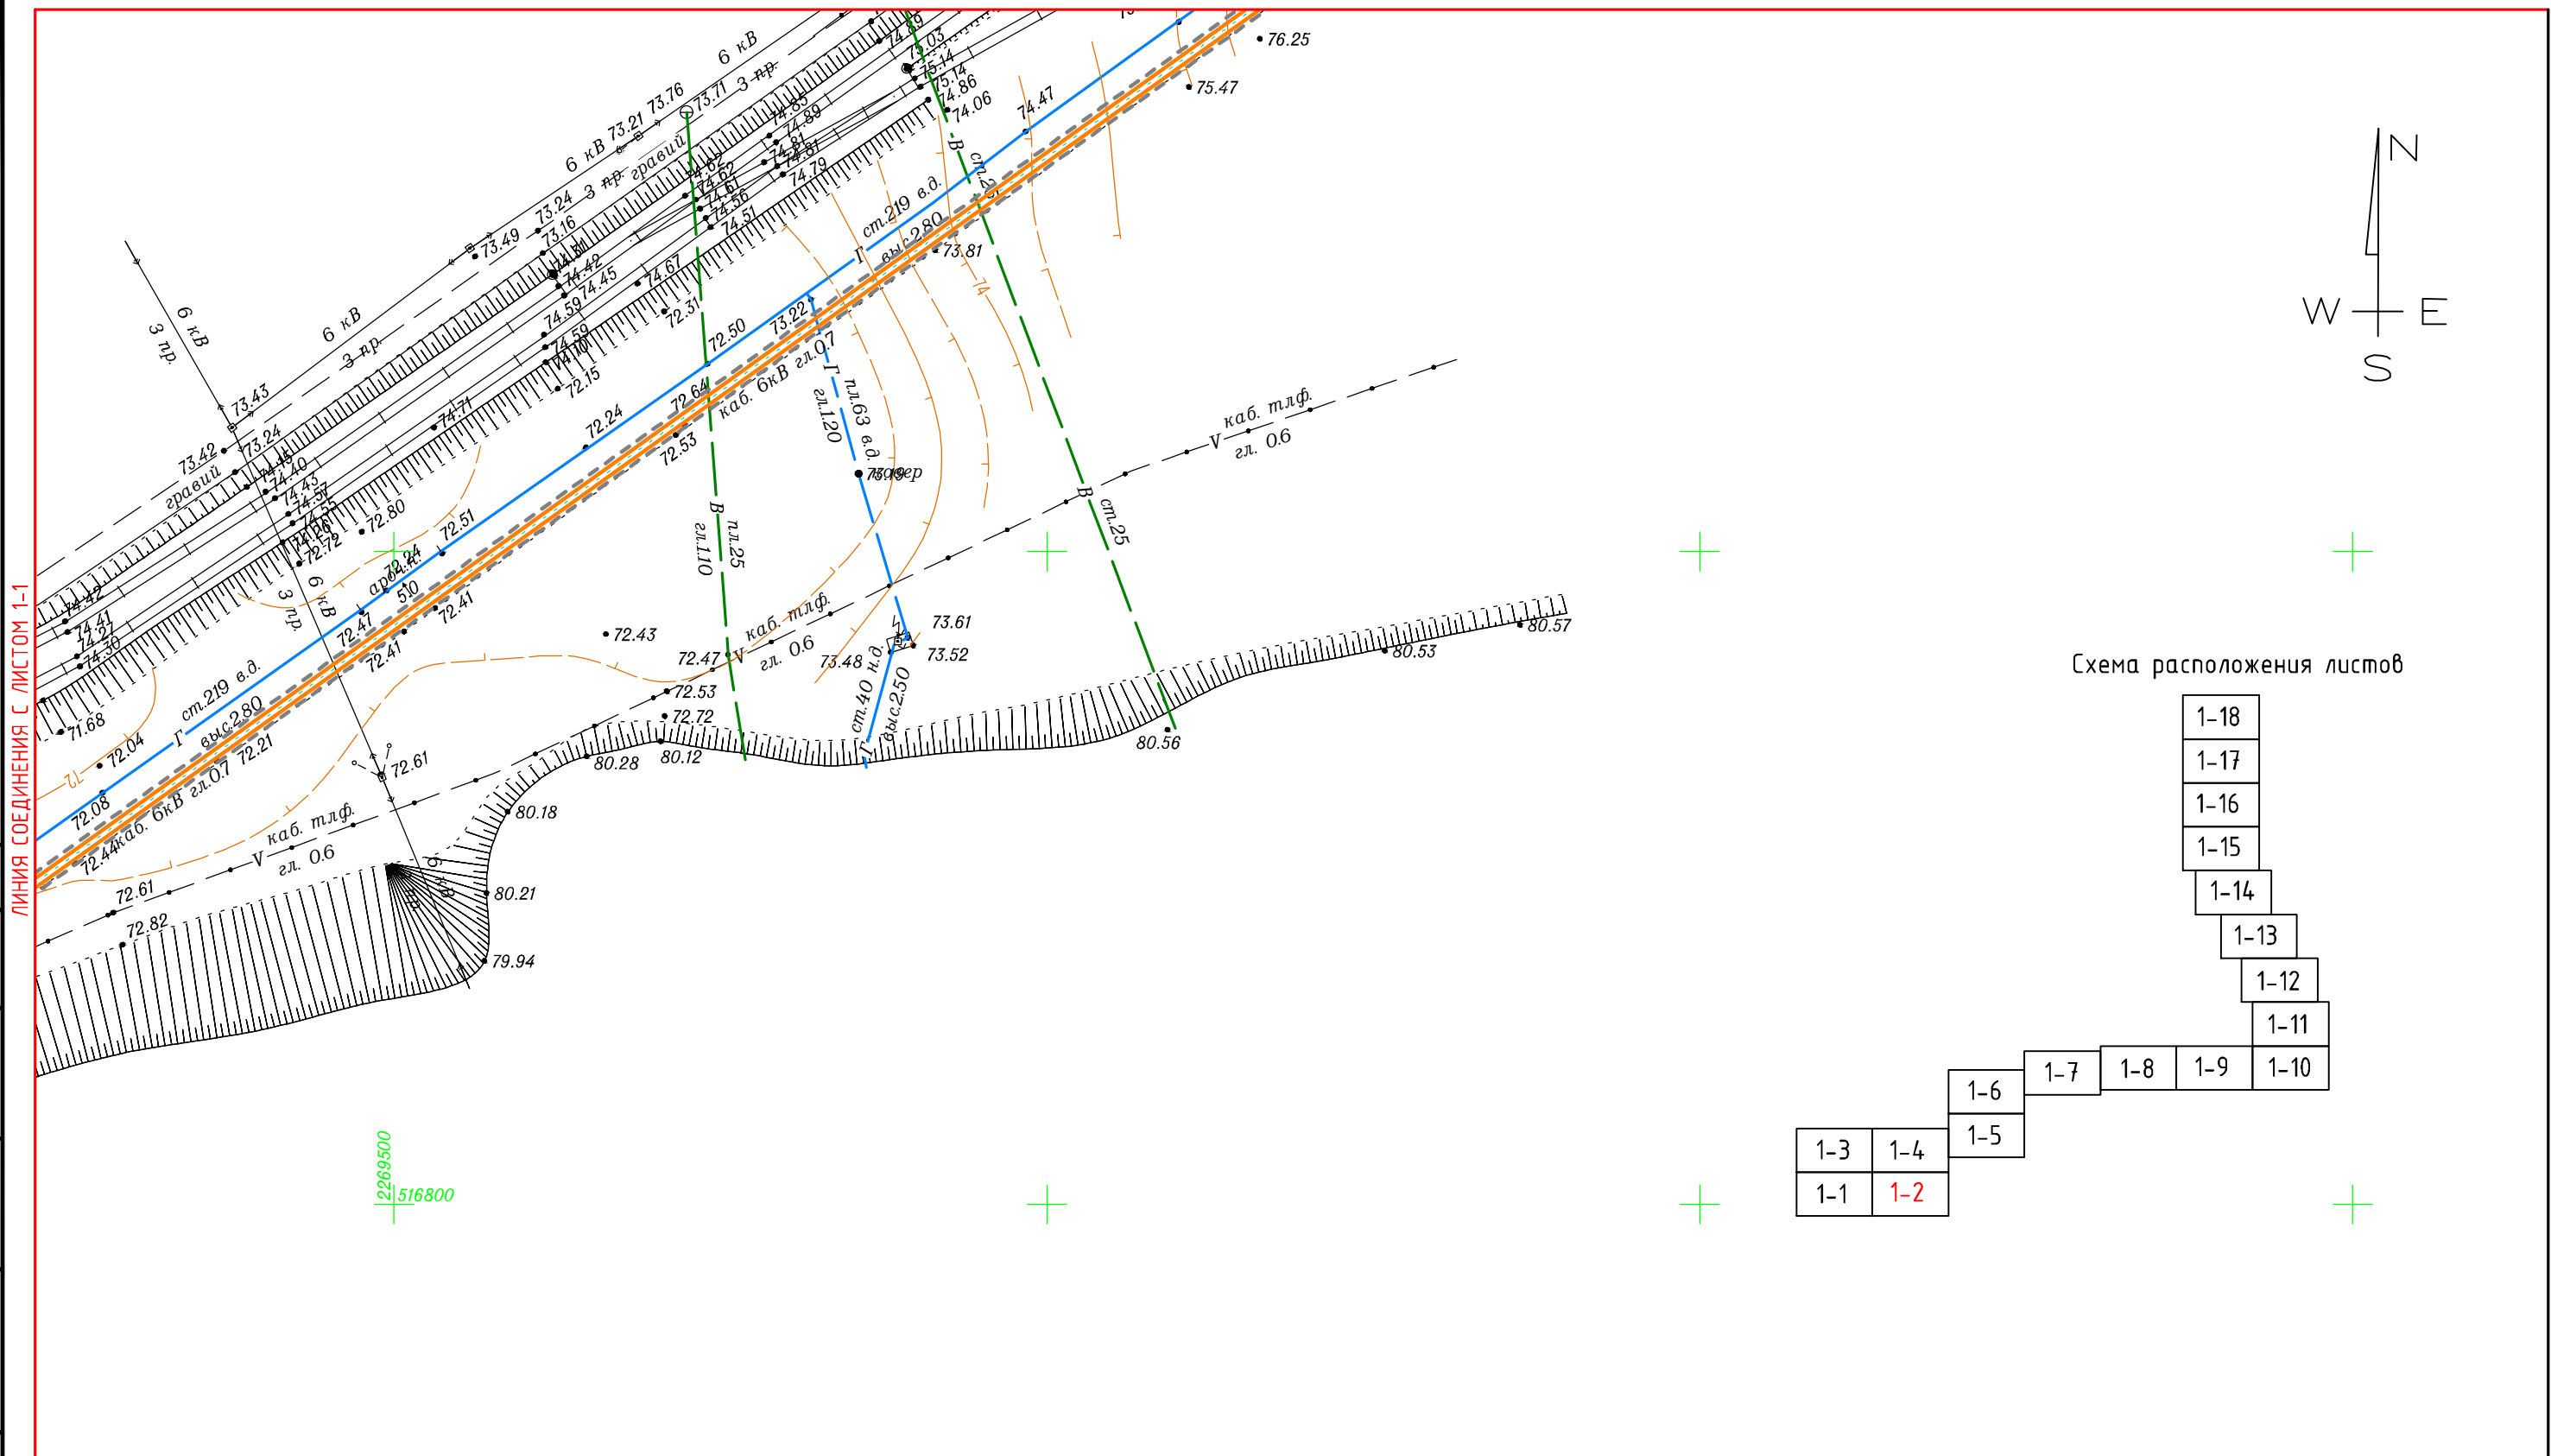


Схема расположения листов

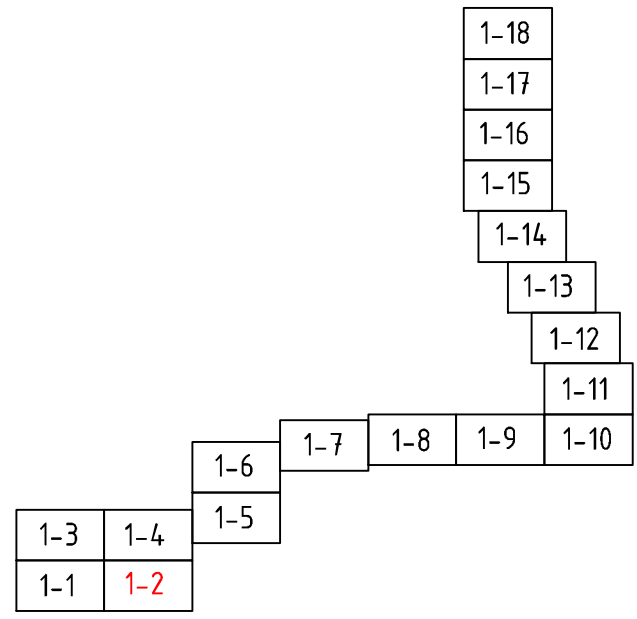

Согласовано					
Взам. инв. №					
Подп. и дата					
Инв. № подл.					

Изм.	Кол.уч.	Лист	№ док.	Подпись	Дата	Заказ: 01-2018 Заказчик: ООО "Крахмальный завод Гулькевичский"	Проект планировки территории и проект межевания территории в квартале улиц Железнодорожная, Промышленная юго-западной и северо-восточной границы населенного пункта пос. Красносельский, Гулькевичский район, Краснодарский край	Стадия	Лист	Листов
Инд. предпр.	Панарин А.В.				01.2018					
М 1:1000							Чертеж красных линий	Индивидуальный предприниматель Панарин А.В.		

ЧЕРТЕЖ КРАСНЫХ ЛИНИЙ



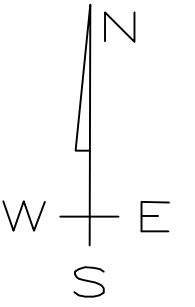


Схема расположения листов

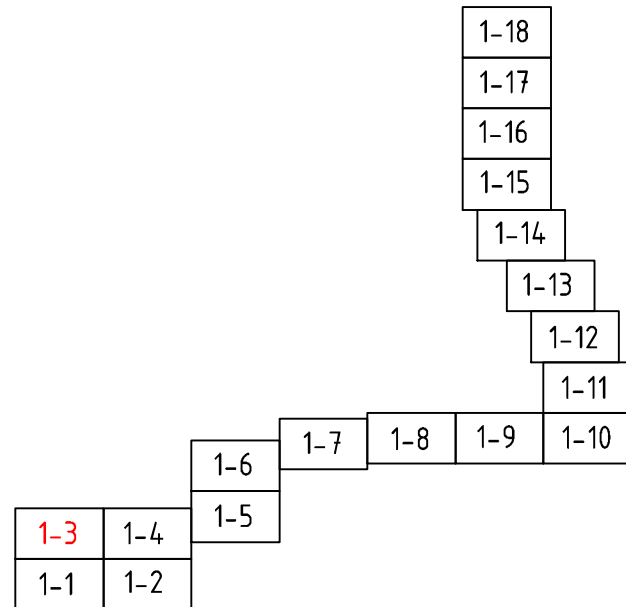

2269100
517000

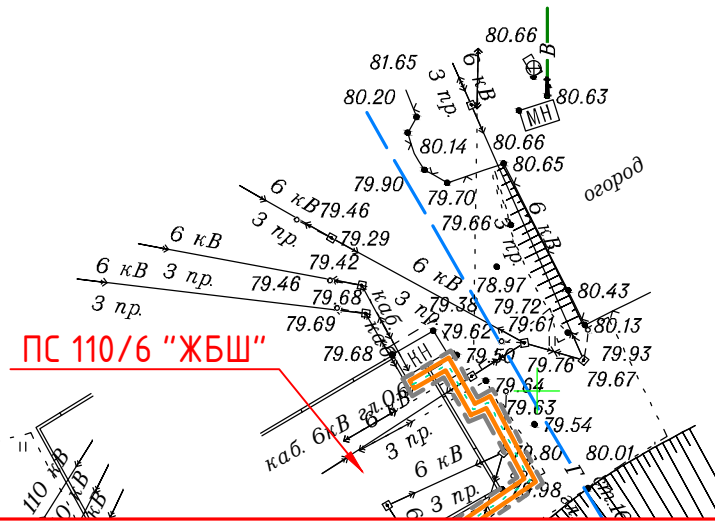

ПС 110/6 "ЖБШ"

ЛИНИЯ СОЕДИНЕНИЯ С ЛИСТОМ 1-1

Согласовано

Взам. инв. №

Подп. и дата

Инв. № подл.

Заказ: 01-2018						Стадия			
Заказчик: ООО "Крахмальный завод Гулькевичский"						Лист			
Проект планировки территории и проект межевания территории в квартале улиц Железнодорожная, Промышленная юго-западной и северо-восточной границы населенного пункта пос. Красносельский, Гулькевичский район, Краснодарский край						Листов			
Изм.	Кол.уч.	Лист	№ док	Подпись	Дата	ПРОЕКТ ПЛАНИРОВКИ	ПП	1-3	8
Инв. предпр.	Панарин А.В.				01.18				
М 1:1000						Чертеж красных линий		Индивидуальный предприниматель Панарин А.В.	

ЧЕРТЕЖ КРАСНЫХ ЛИНИЙ



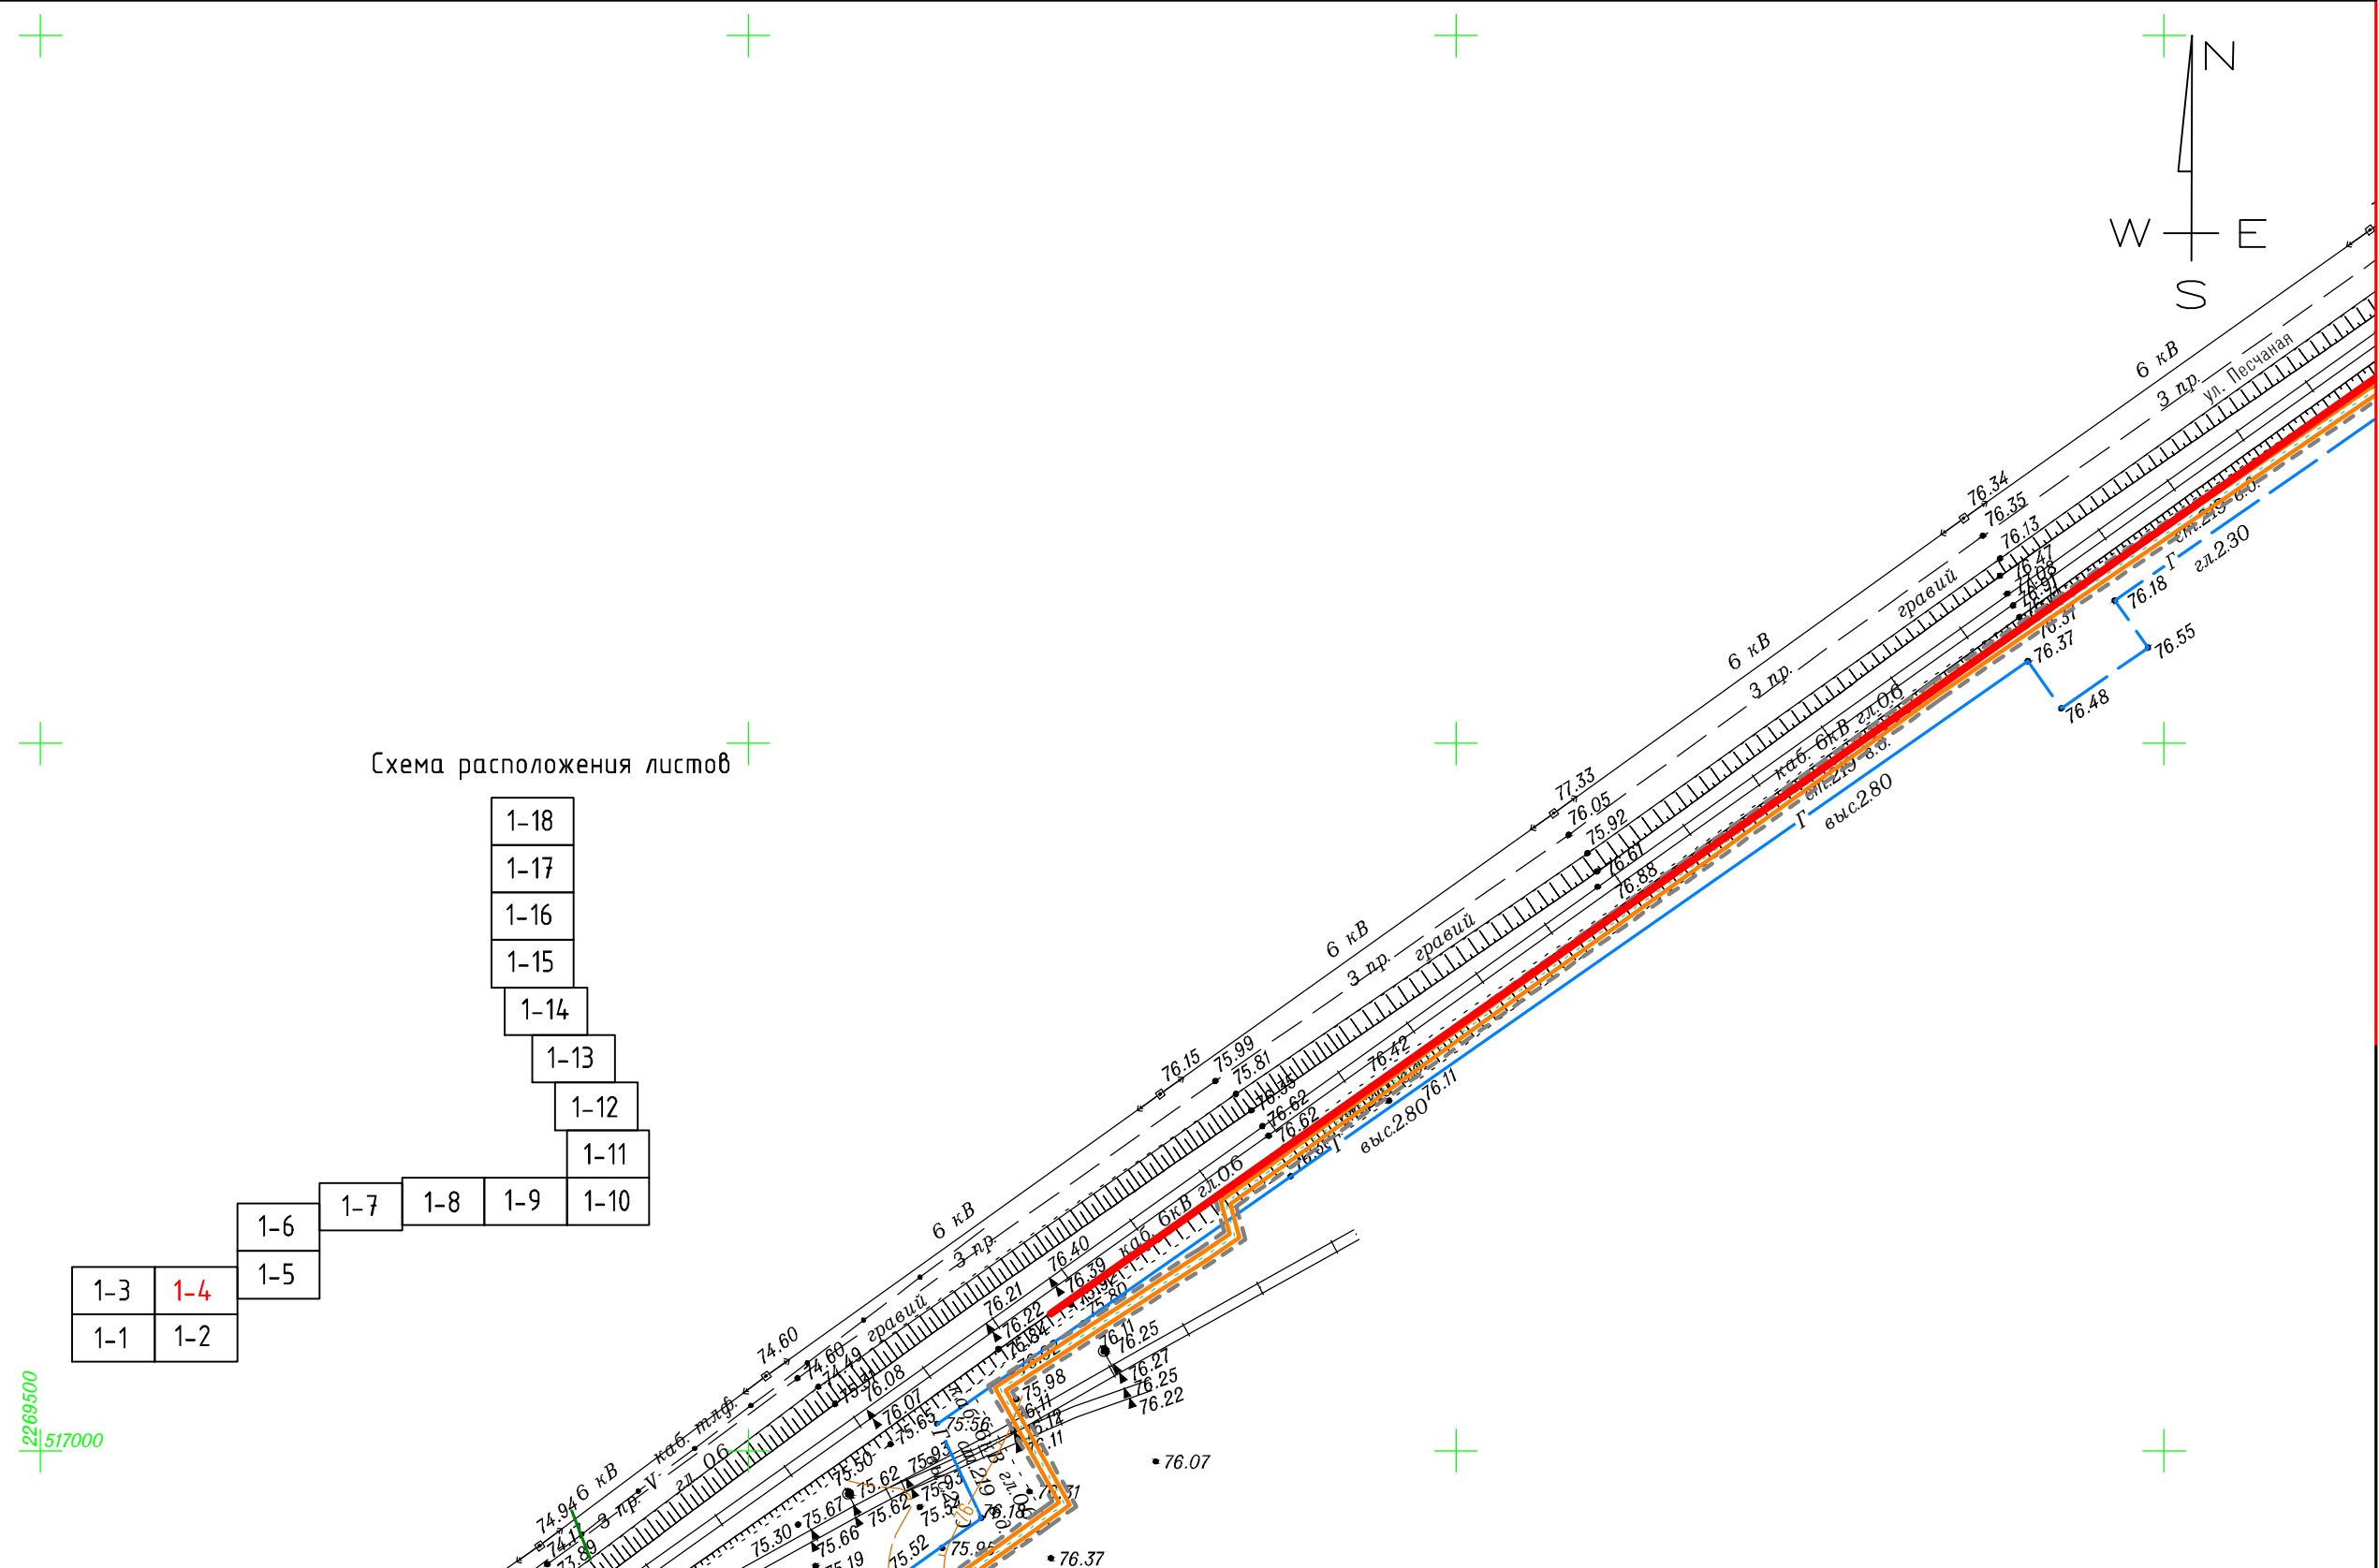


Схема расположения листов

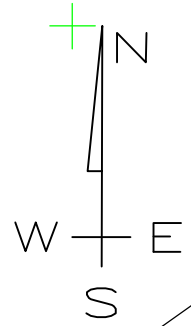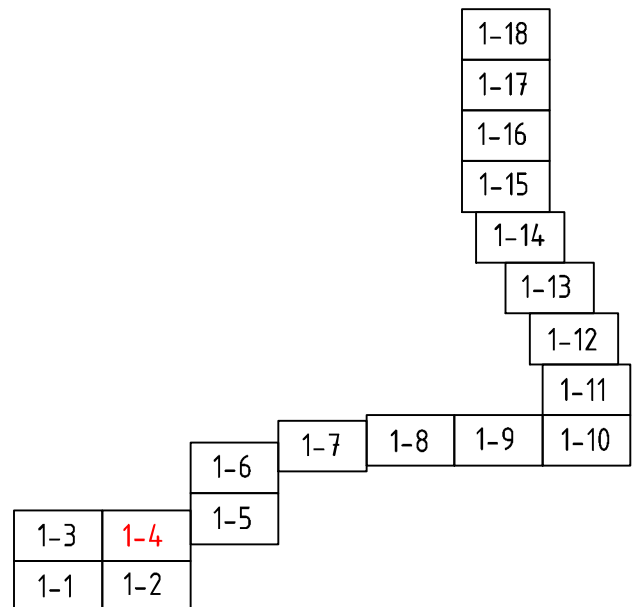

ЛИНИЯ СОЕДИНЕНИЯ С ЛИСТОМ 1-2

Согласовано

Инв. № подл.	Подп. и дата	Взам. инв. №

Изм.	Кол.уч.	Лист	№ док.	Подпись	Дата	Заказ: 01-2018 Заказчик: ООО "Крахмальный завод Гулькевичский"	Проект планировки территории и проект межевания территории в квартале улиц Железнодорожная, Промышленная юго-западной и северо-восточной границы населенного пункта пос. Красносельский, Гулькевичский район, Краснодарский край			
Инд. предпр.				Панарин А.В.	01.2018					
М 1:1000						ПРОЕКТ ПЛАНИРОВКИ		Стадия	Лист	Листов
						Чертеж красных линий		ПП	1-4	8
						Индивидуальный предприниматель Панарин А.В.				

ЛИНИЯ СОЕДИНЕНИЯ С ЛИСТОМ 1-5

ЧЕРТЕЖ КРАСНЫХ ЛИНИЙ



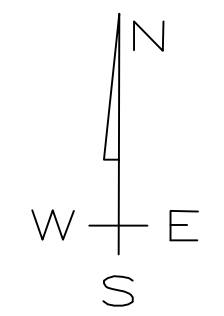


Схема расположения листов

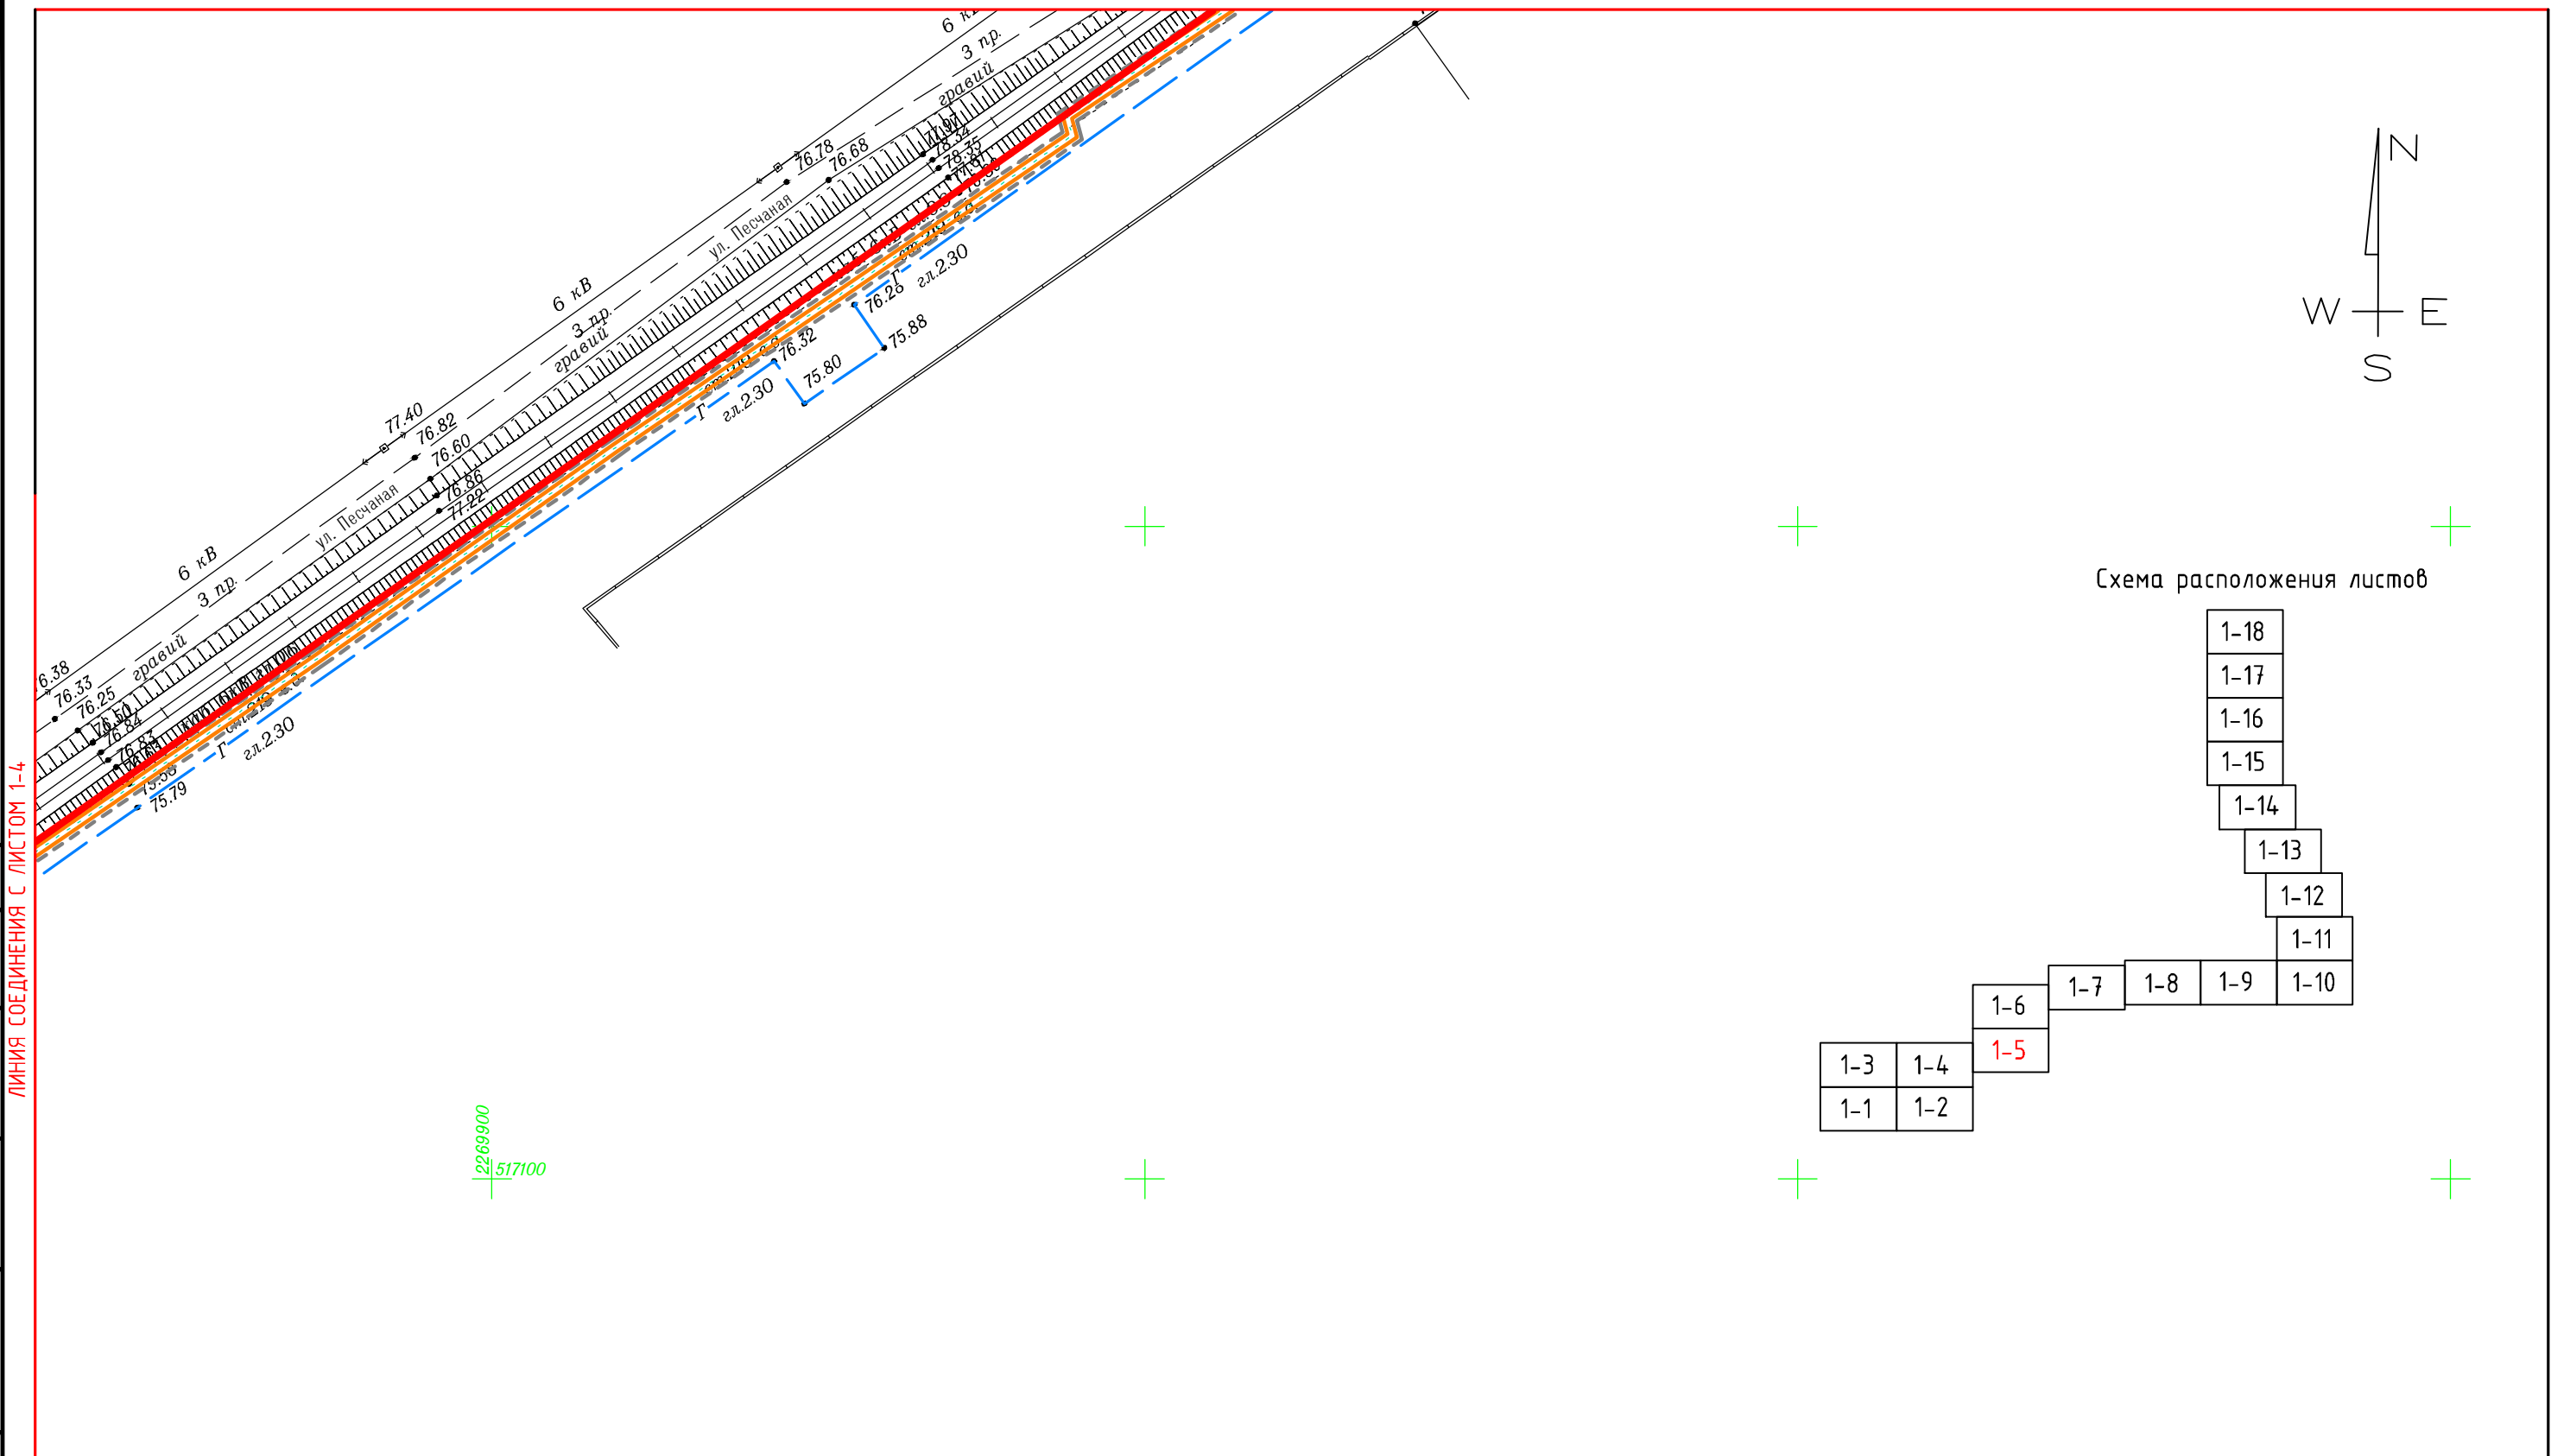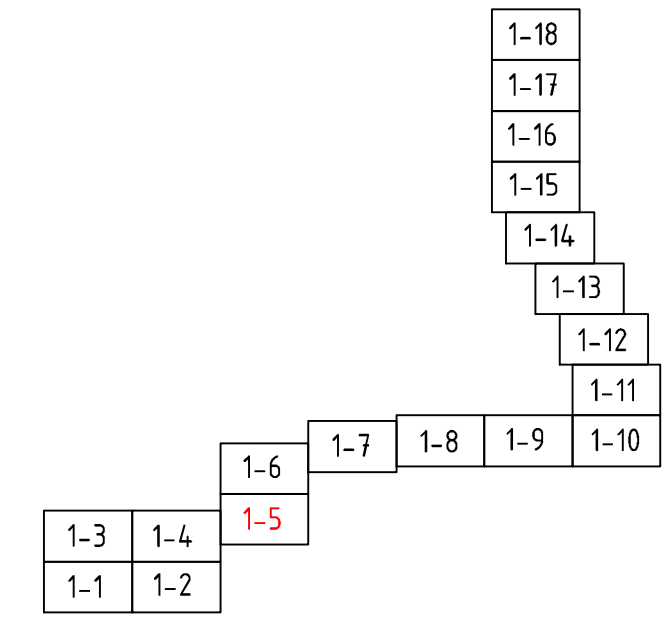

Согласовано			
Инв. N подл.			
Подп. и дата			
Взам. инв. N			

Заказ: 01-2018					
Заказчик: ООО "Крахмальный завод Гулькевичский"					
Проект планировки территории и проект межевания территории в квартале улиц Железнодорожная, Промышленная юго-западной и северо-восточной границы населенного пункта пос. Красносельский, Гулькевичский район, Краснодарский край					
Изм.	Кол.уч.	Лист	N док	Подпись	Дата
Инд. предпр.		Панарин А.В.			01.2018
ПРОЕКТ ПЛАНИРОВКИ				Стадия	Лист
				ПП	1-5
Чертеж красных линий				Индивидуальный предприниматель Панарин А.В.	
М 1:1000					

ЧЕРТЕЖ КРАСНЫХ ЛИНИЙ



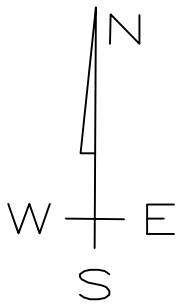


Схема расположения листов

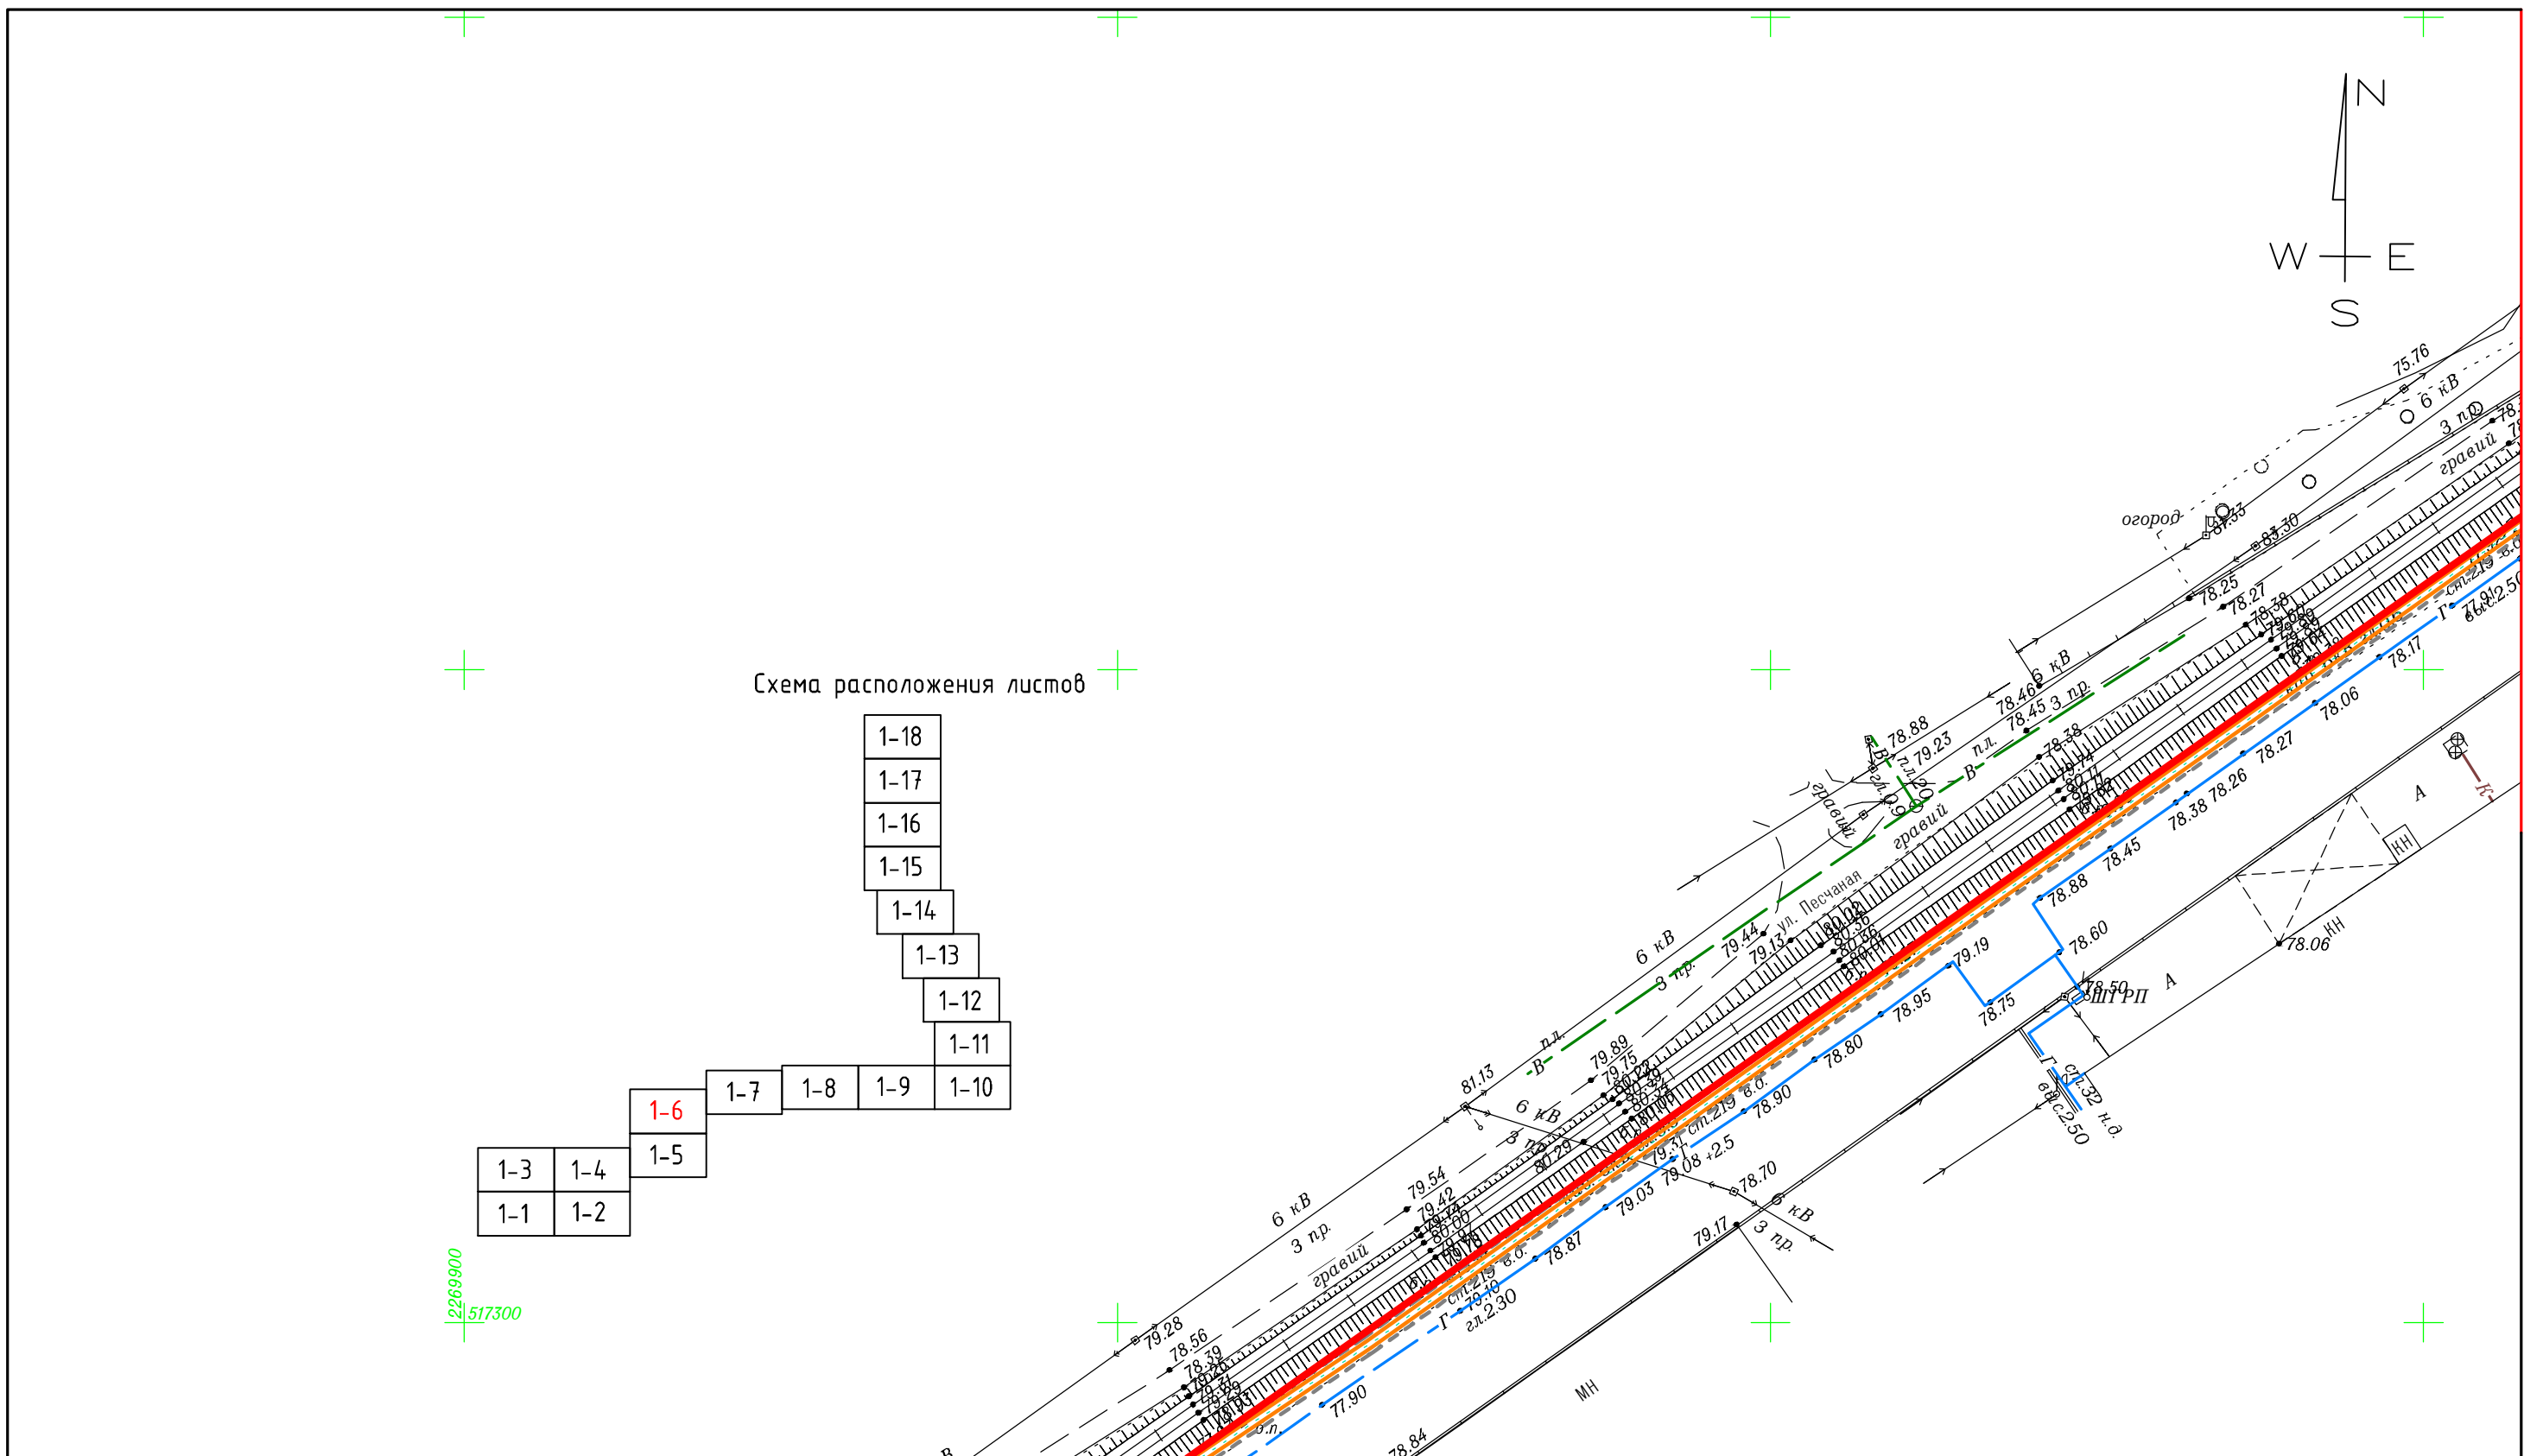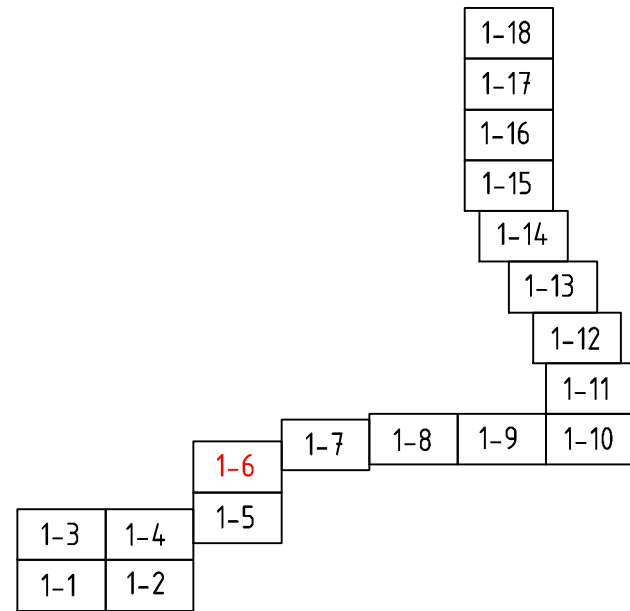

ЛИНИЯ СОЕДИНЕНИЯ С ЛИСТОМ 1-5

Согласовано

Инв. N подл.
Подп. и дата
Взам. инв. N

Изм.	Кол.уч.	Лист	N док	Подпись	Дата
Инд. предпр.		Панарин А.В.			01.2018

Заказ: 01-2018
 Заказчик: ООО "Крахмальный завод Гулькевичский"
 Проект планировки территории и проект межевания территории в квартале улиц Железнодорожная, Промышленная юго-западной и северо-восточной границы населенного пункта пос. Красносельский, Гулькевичский район, Краснодарский край

ПРОЕКТ ПЛАНИРОВКИ	Стадия	Лист	Листов
	ПП	1-6	8

Чертеж красных линий

Индивидуальный предприниматель Панарин А.В.

М 1:1000

ЛИНИЯ СОЕДИНЕНИЯ С ЛИСТОМ 1-7

ЧЕРТЕЖ КРАСНЫХ ЛИНИЙ


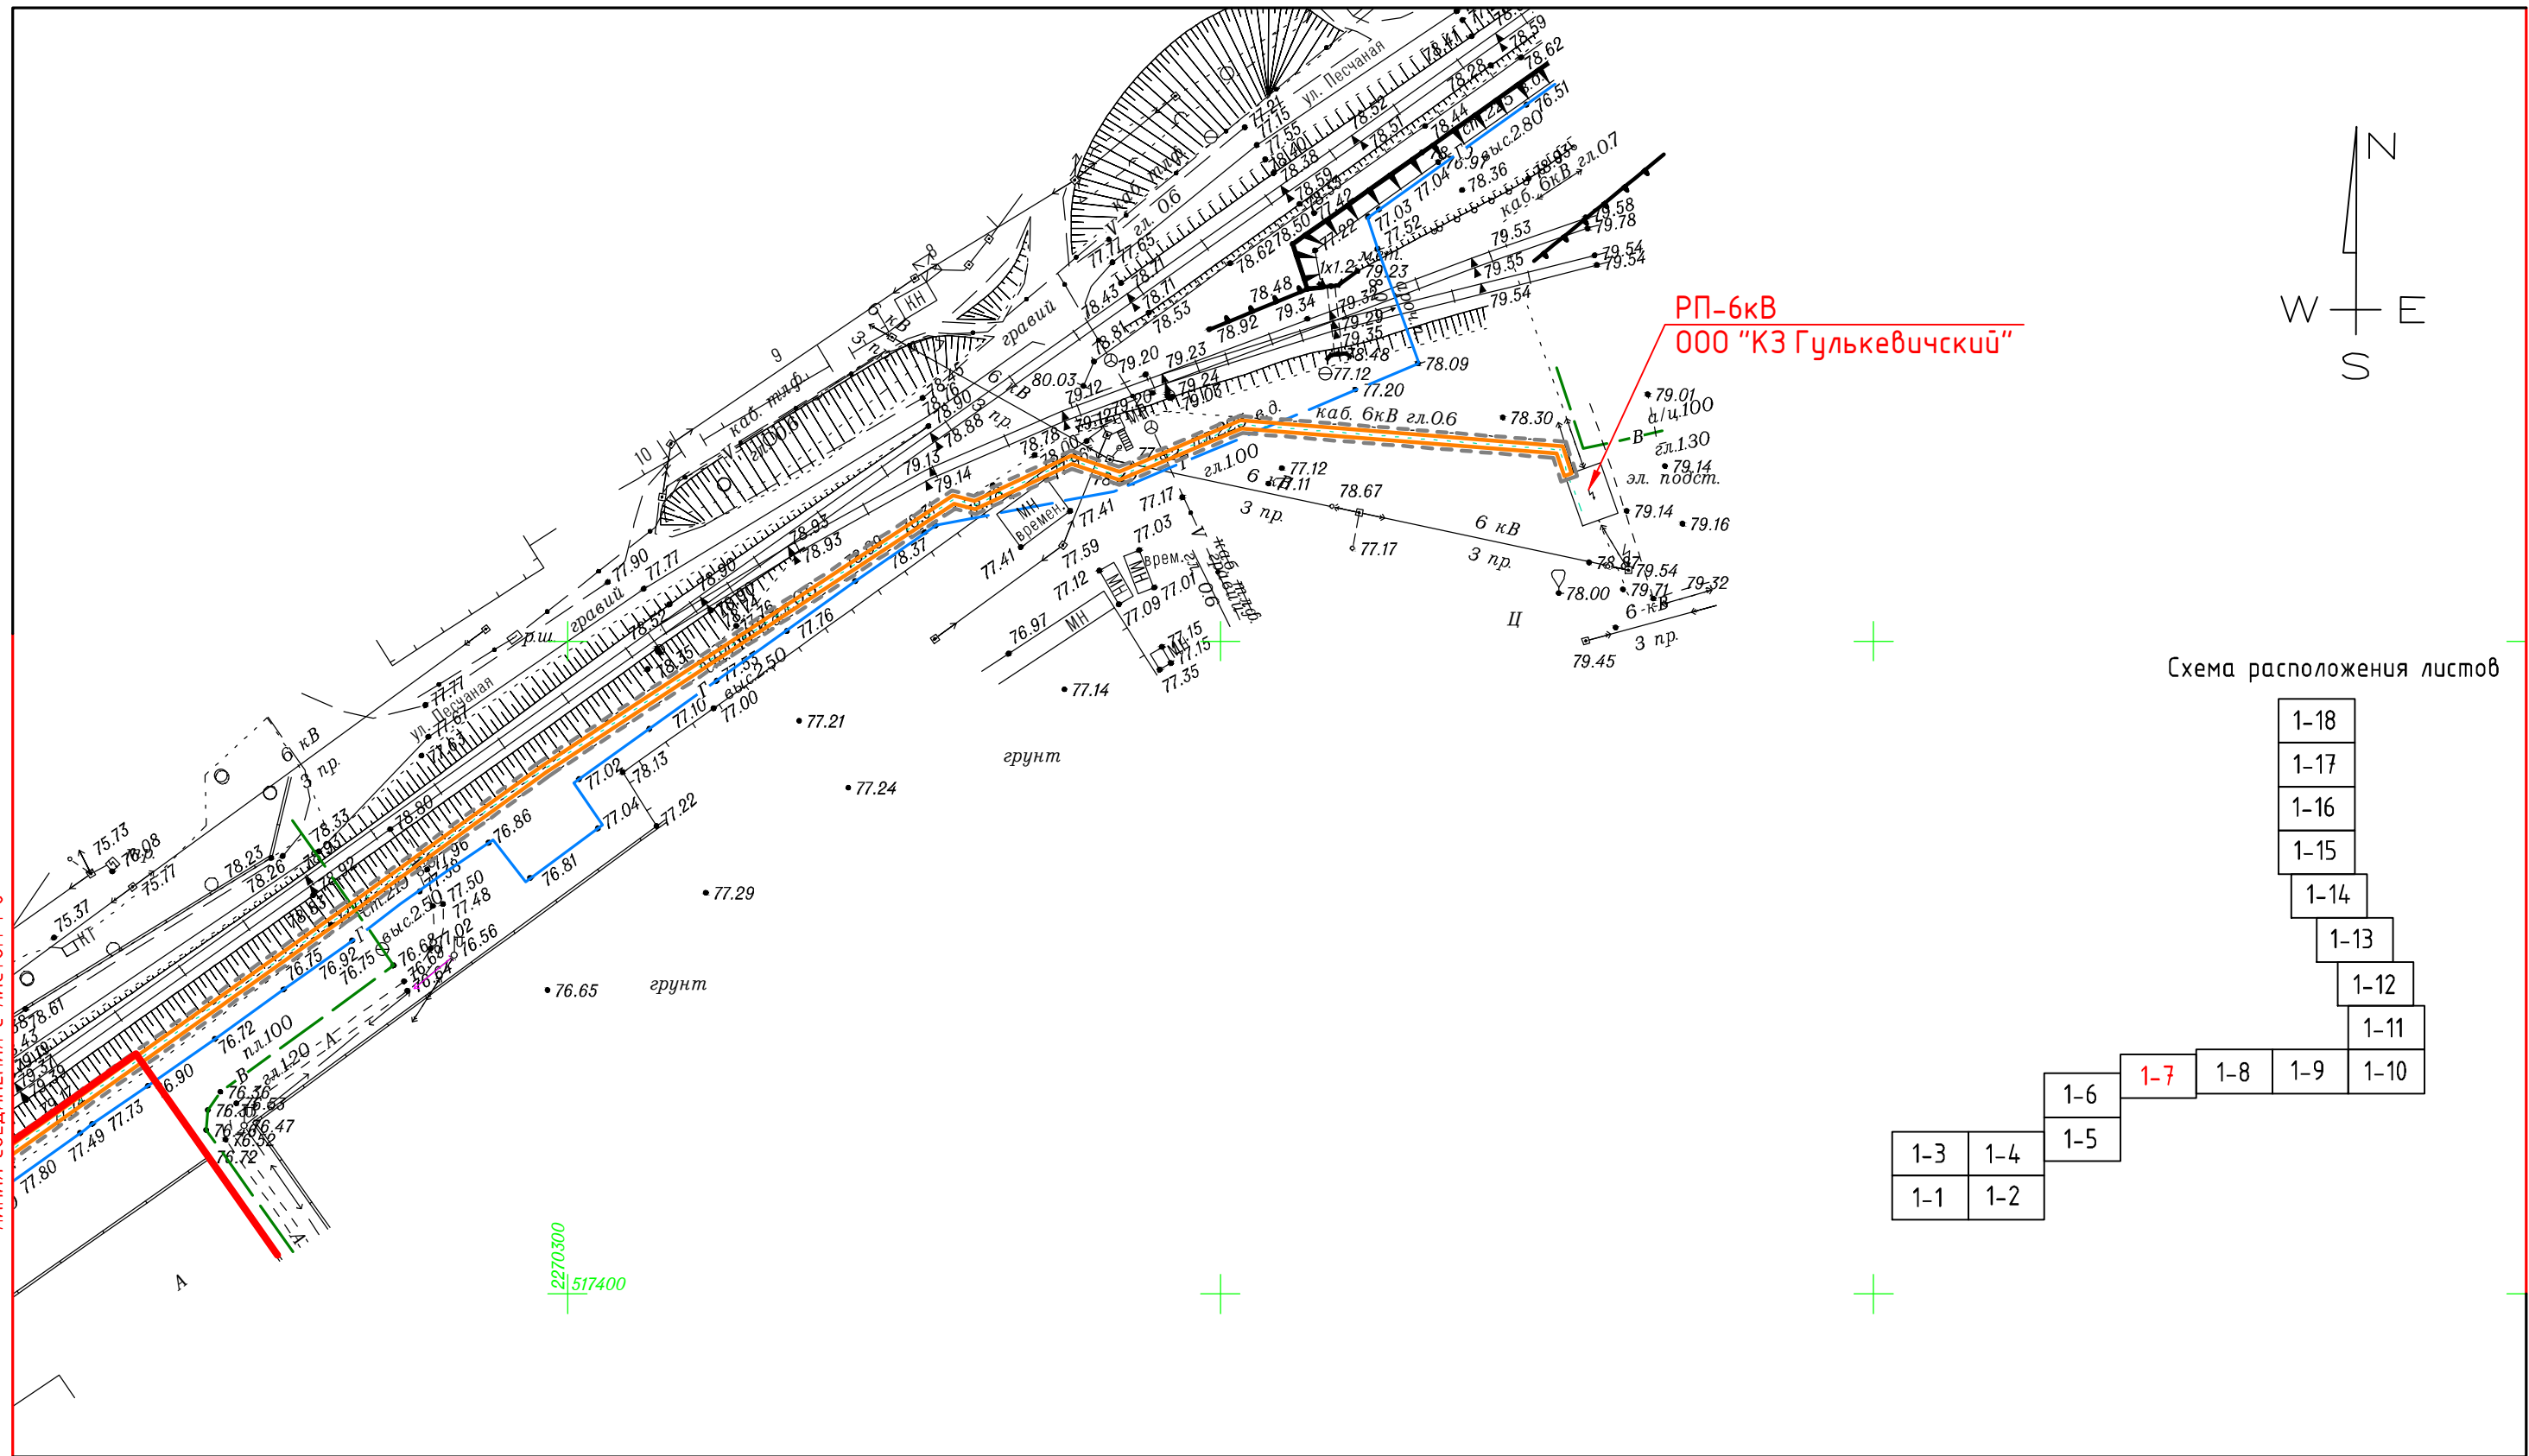


Схема расположения листов

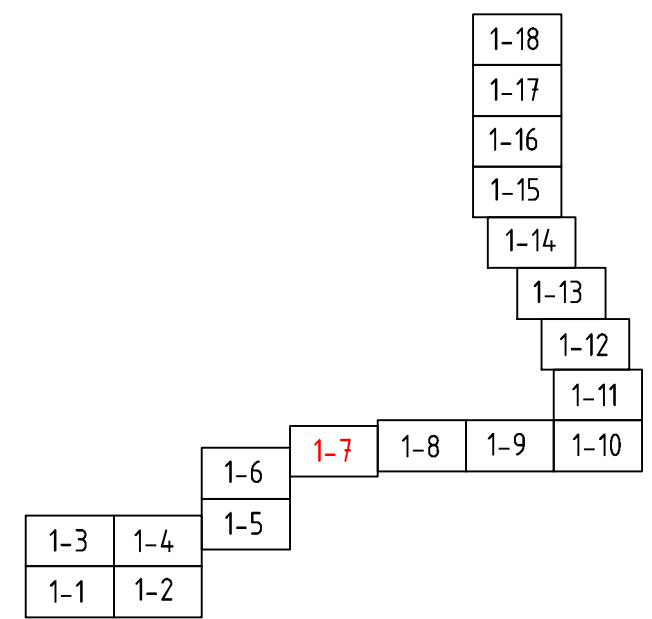

Согласовано	
Взам. инв. N	
Подп. и дата	
Инв. N подл.	

ЛИНИЯ СОЕДИНЕНИЯ С ЛИСТОМ 1-6

ЛИНИЯ СОЕДИНЕНИЯ С ЛИСТОМ 1-8

Заказ: 01-2018					
Заказчик: ООО "Крахмальный завод Гулькевичский"					
Проект планировки территории и проект межевания территории в квартале улиц Железнодорожная, Промышленная юго-западной и северо-восточной границы населенного пункта пос. Красносельский, Гулькевичский район, Краснодарский край					
Изм.	Кол.уч.	Лист	N док	Подпись	Дата
					01.2018
Инд. предпр.	Панарин А.В.				
ПРОЕКТ ПЛАНИРОВКИ				Стадия	Лист
				ПП	1-7
Чертеж красных линий				Листов	8
				Индивидуальный предприниматель Панарин А.В.	
М 1:1000					

ЧЕРТЕЖ КРАСНЫХ ЛИНИЙ

ЛИНИЯ СОЕДИНЕНИЯ С ЛИСТОМ 1-7

ЛИНИЯ СОЕДИНЕНИЯ С ЛИСТОМ 1-9



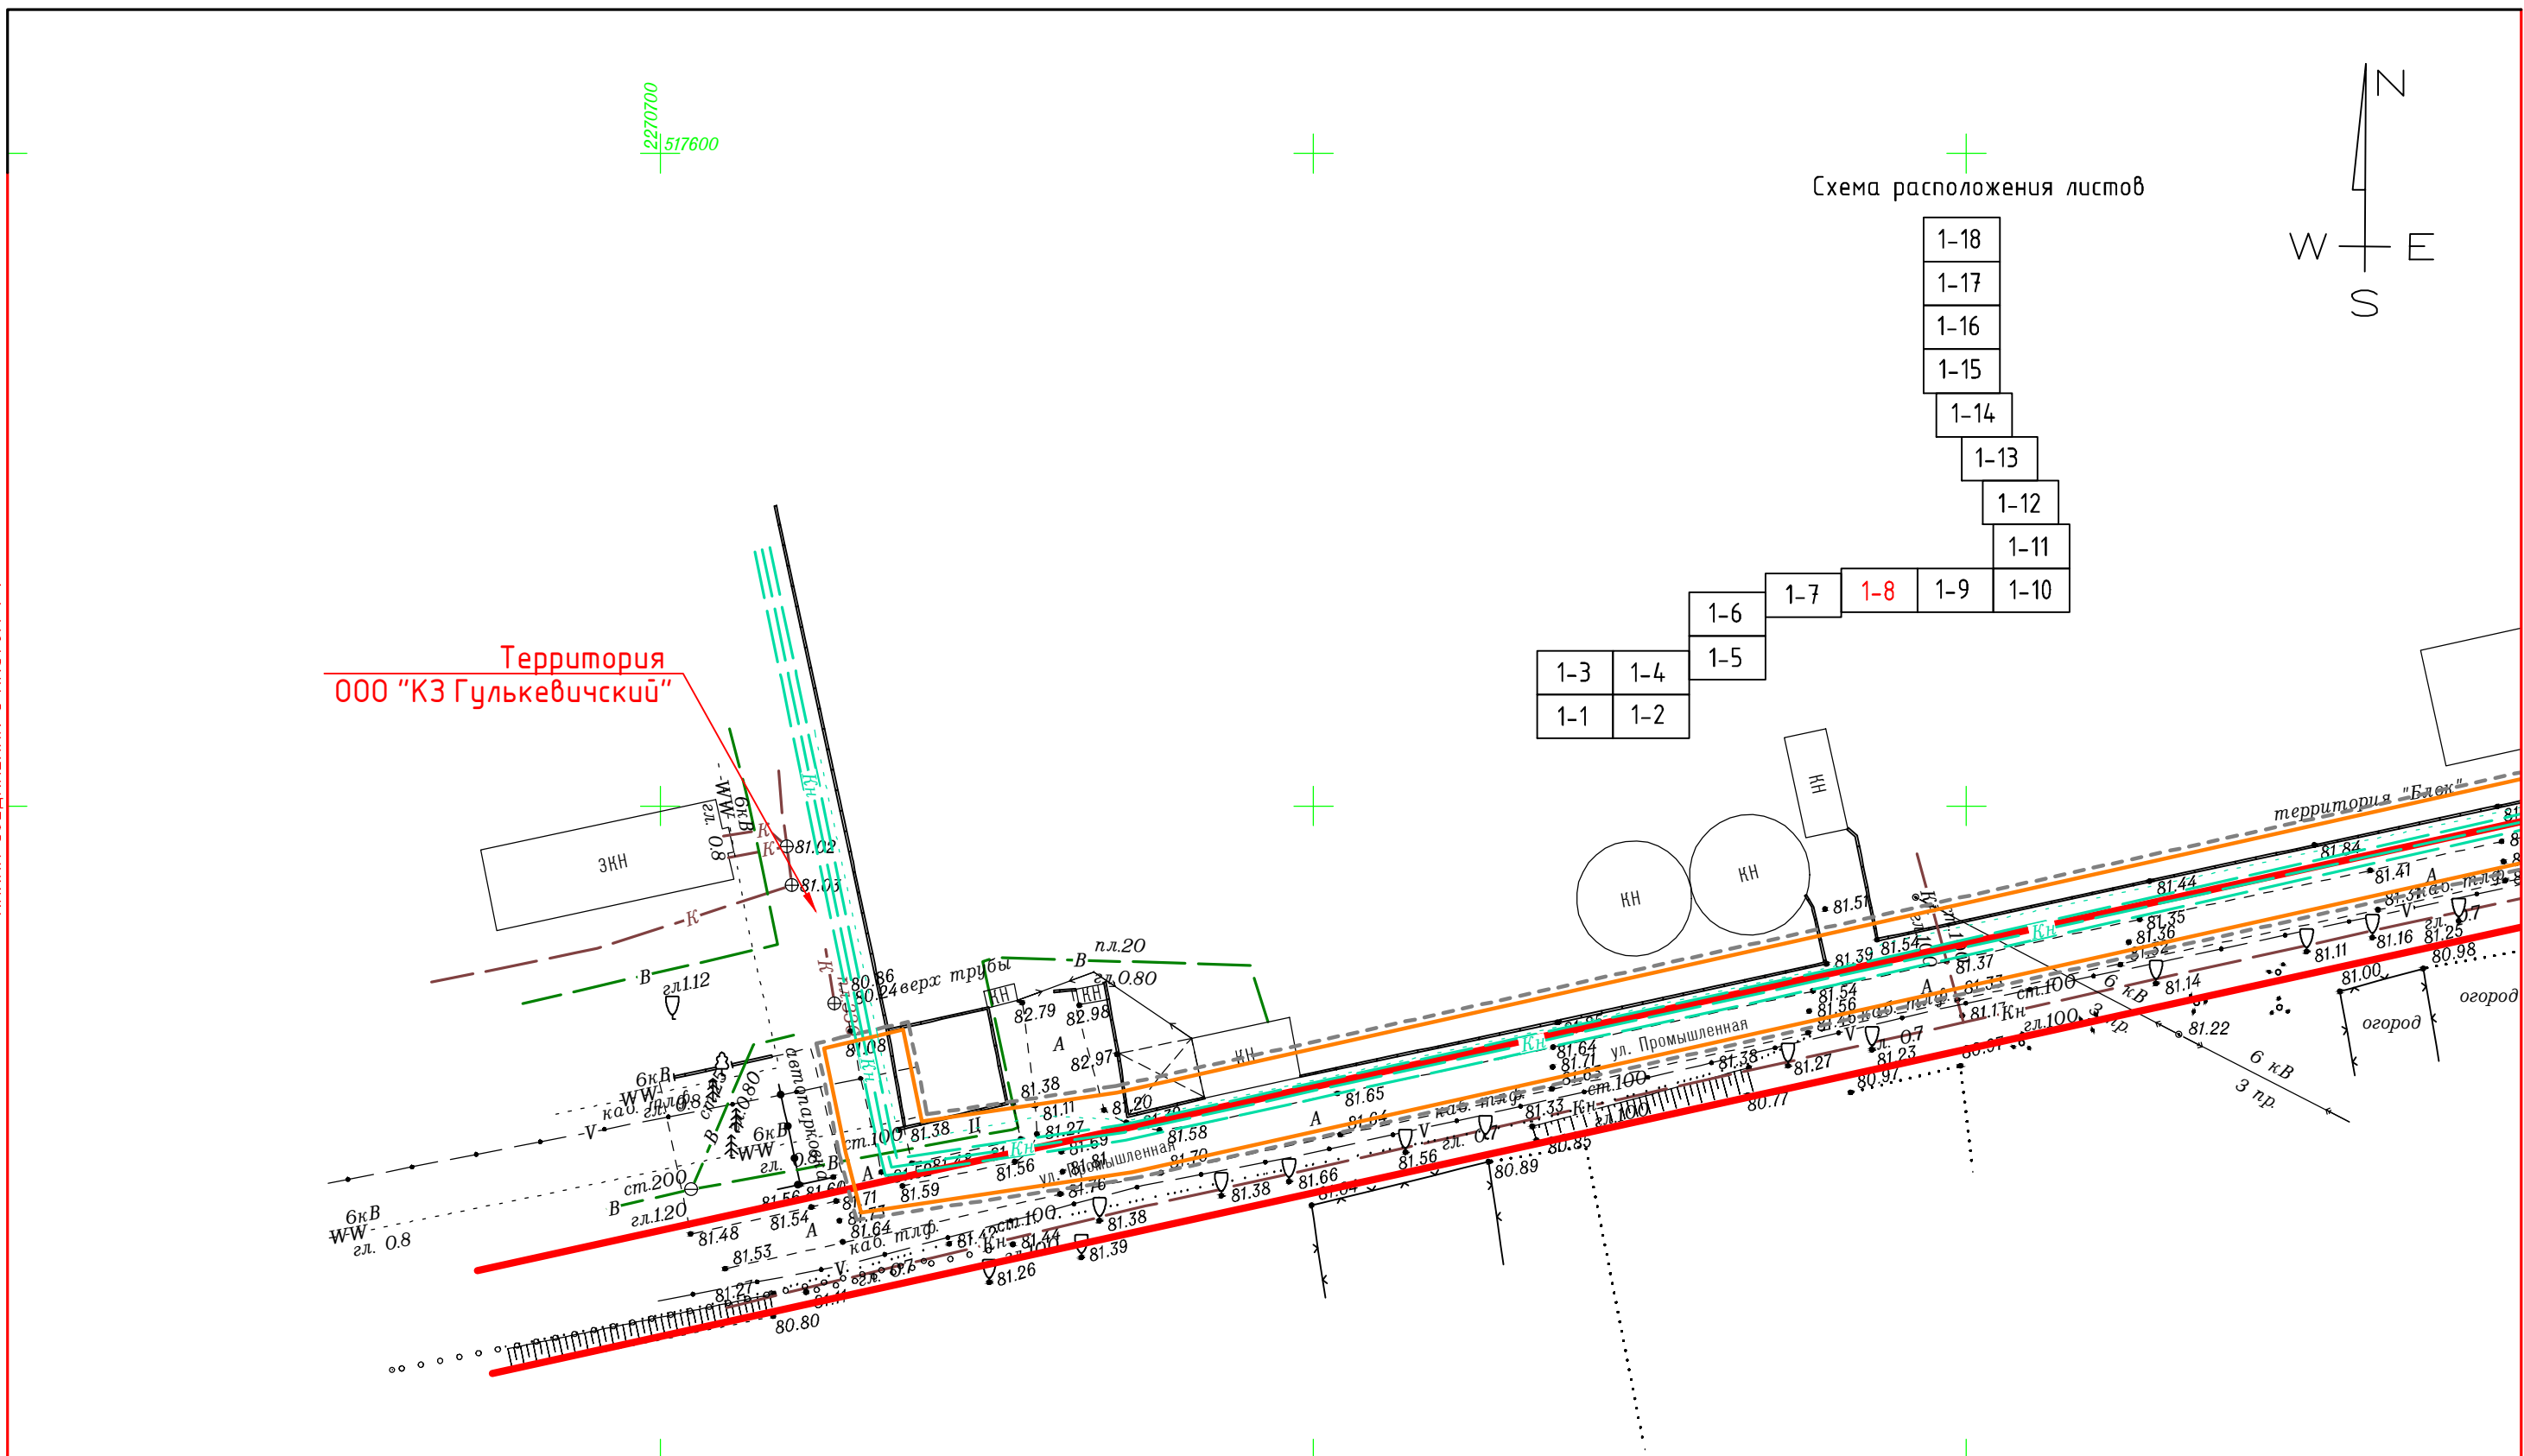


Схема расположения листов

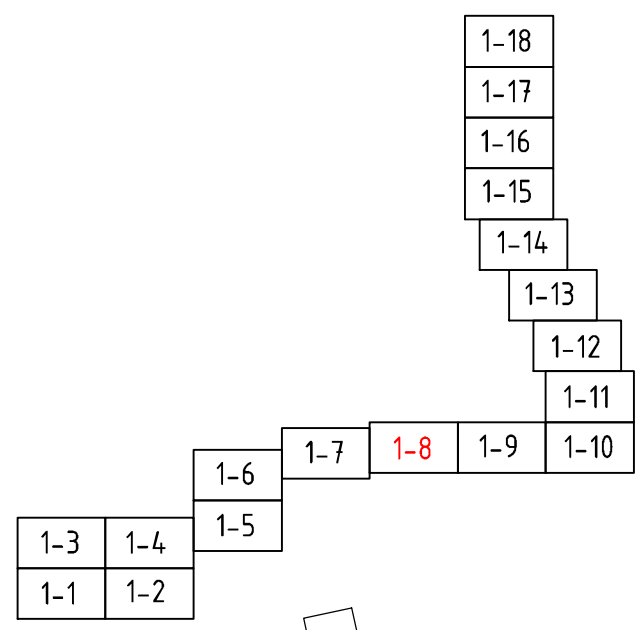

Территория
ООО "КЗ Гулькевичский"

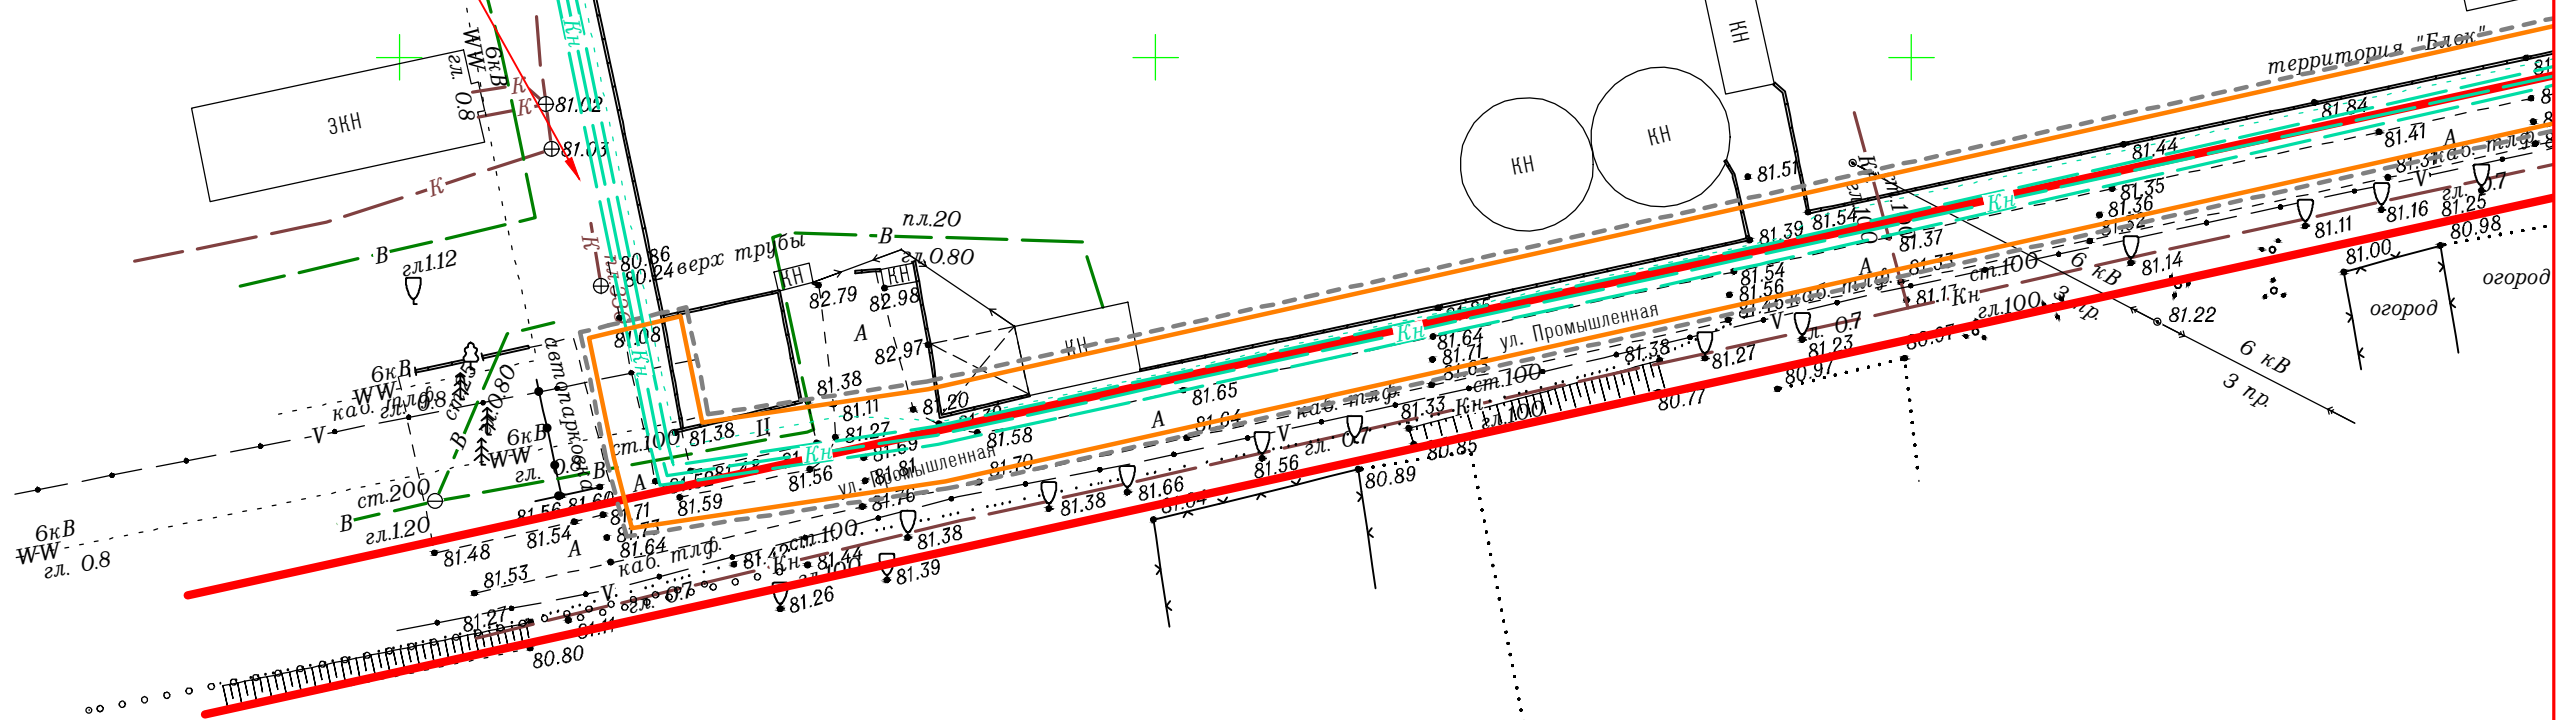

Согласовано


Инв. N подл.	
Подп. и дата	
Взам. инв. N	

Изм.	Кол.уч.	Лист	N док	Подпись	Дата	Заказ: 01-2018 Заказчик: ООО "Крахмальный завод Гулькевичский"	Проект планировки территории и проект межевания территории в квартале улиц Железнодорожная, Промышленная юго-западной и северо-восточной границы населенного пункта пос. Красносельский, Гулькевичский район, Краснодарский край	Стадия	Лист	Листов	
Инд. предпр.				Панарин А.В.	01.2018						ПРОЕКТ ПЛАНИРОВКИ
М 1:1000							Чертеж красных линий	Индивидуальный предприниматель Панарин А.В.			

ЧЕРТЕЖ КРАСНЫХ ЛИНИЙ



Схема расположения листов

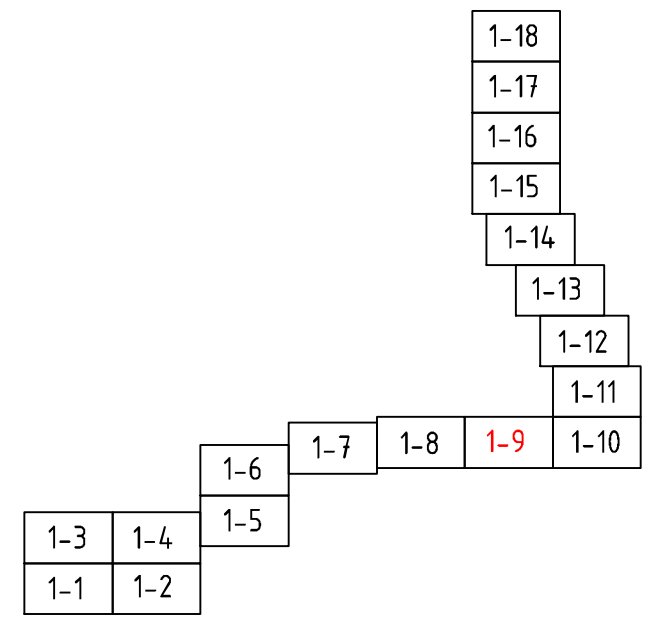

Согласовано

Взам. инв. N

Подп. и дата

Инв. N подл.

Заказ: 01-2018					
Заказчик: ООО "Крахмальный завод Гулькевичский"					
Проект планировки территории и проект межевания территории в квартале улиц Железнодорожная, Промышленная юго-западной и северо-восточной границы населенного пункта пос. Красносельский, Гулькевичский район, Краснодарский край					
Изм.	Кол.уч.	Лист	N док	Подпись	Дата
				Панарин А.В.	01.2018
ПРОЕКТ ПЛАНИРОВКИ				Стадия	Лист
Чертеж красных линий				ПП	1-9
М 1:1000				Листов	8
				Индивидуальный предприниматель Панарин А.В.	

ЧЕРТЕЖ КРАСНЫХ ЛИНИЙ

ЛИНИЯ СОЕДИНЕНИЯ С ЛИСТОМ 1-11


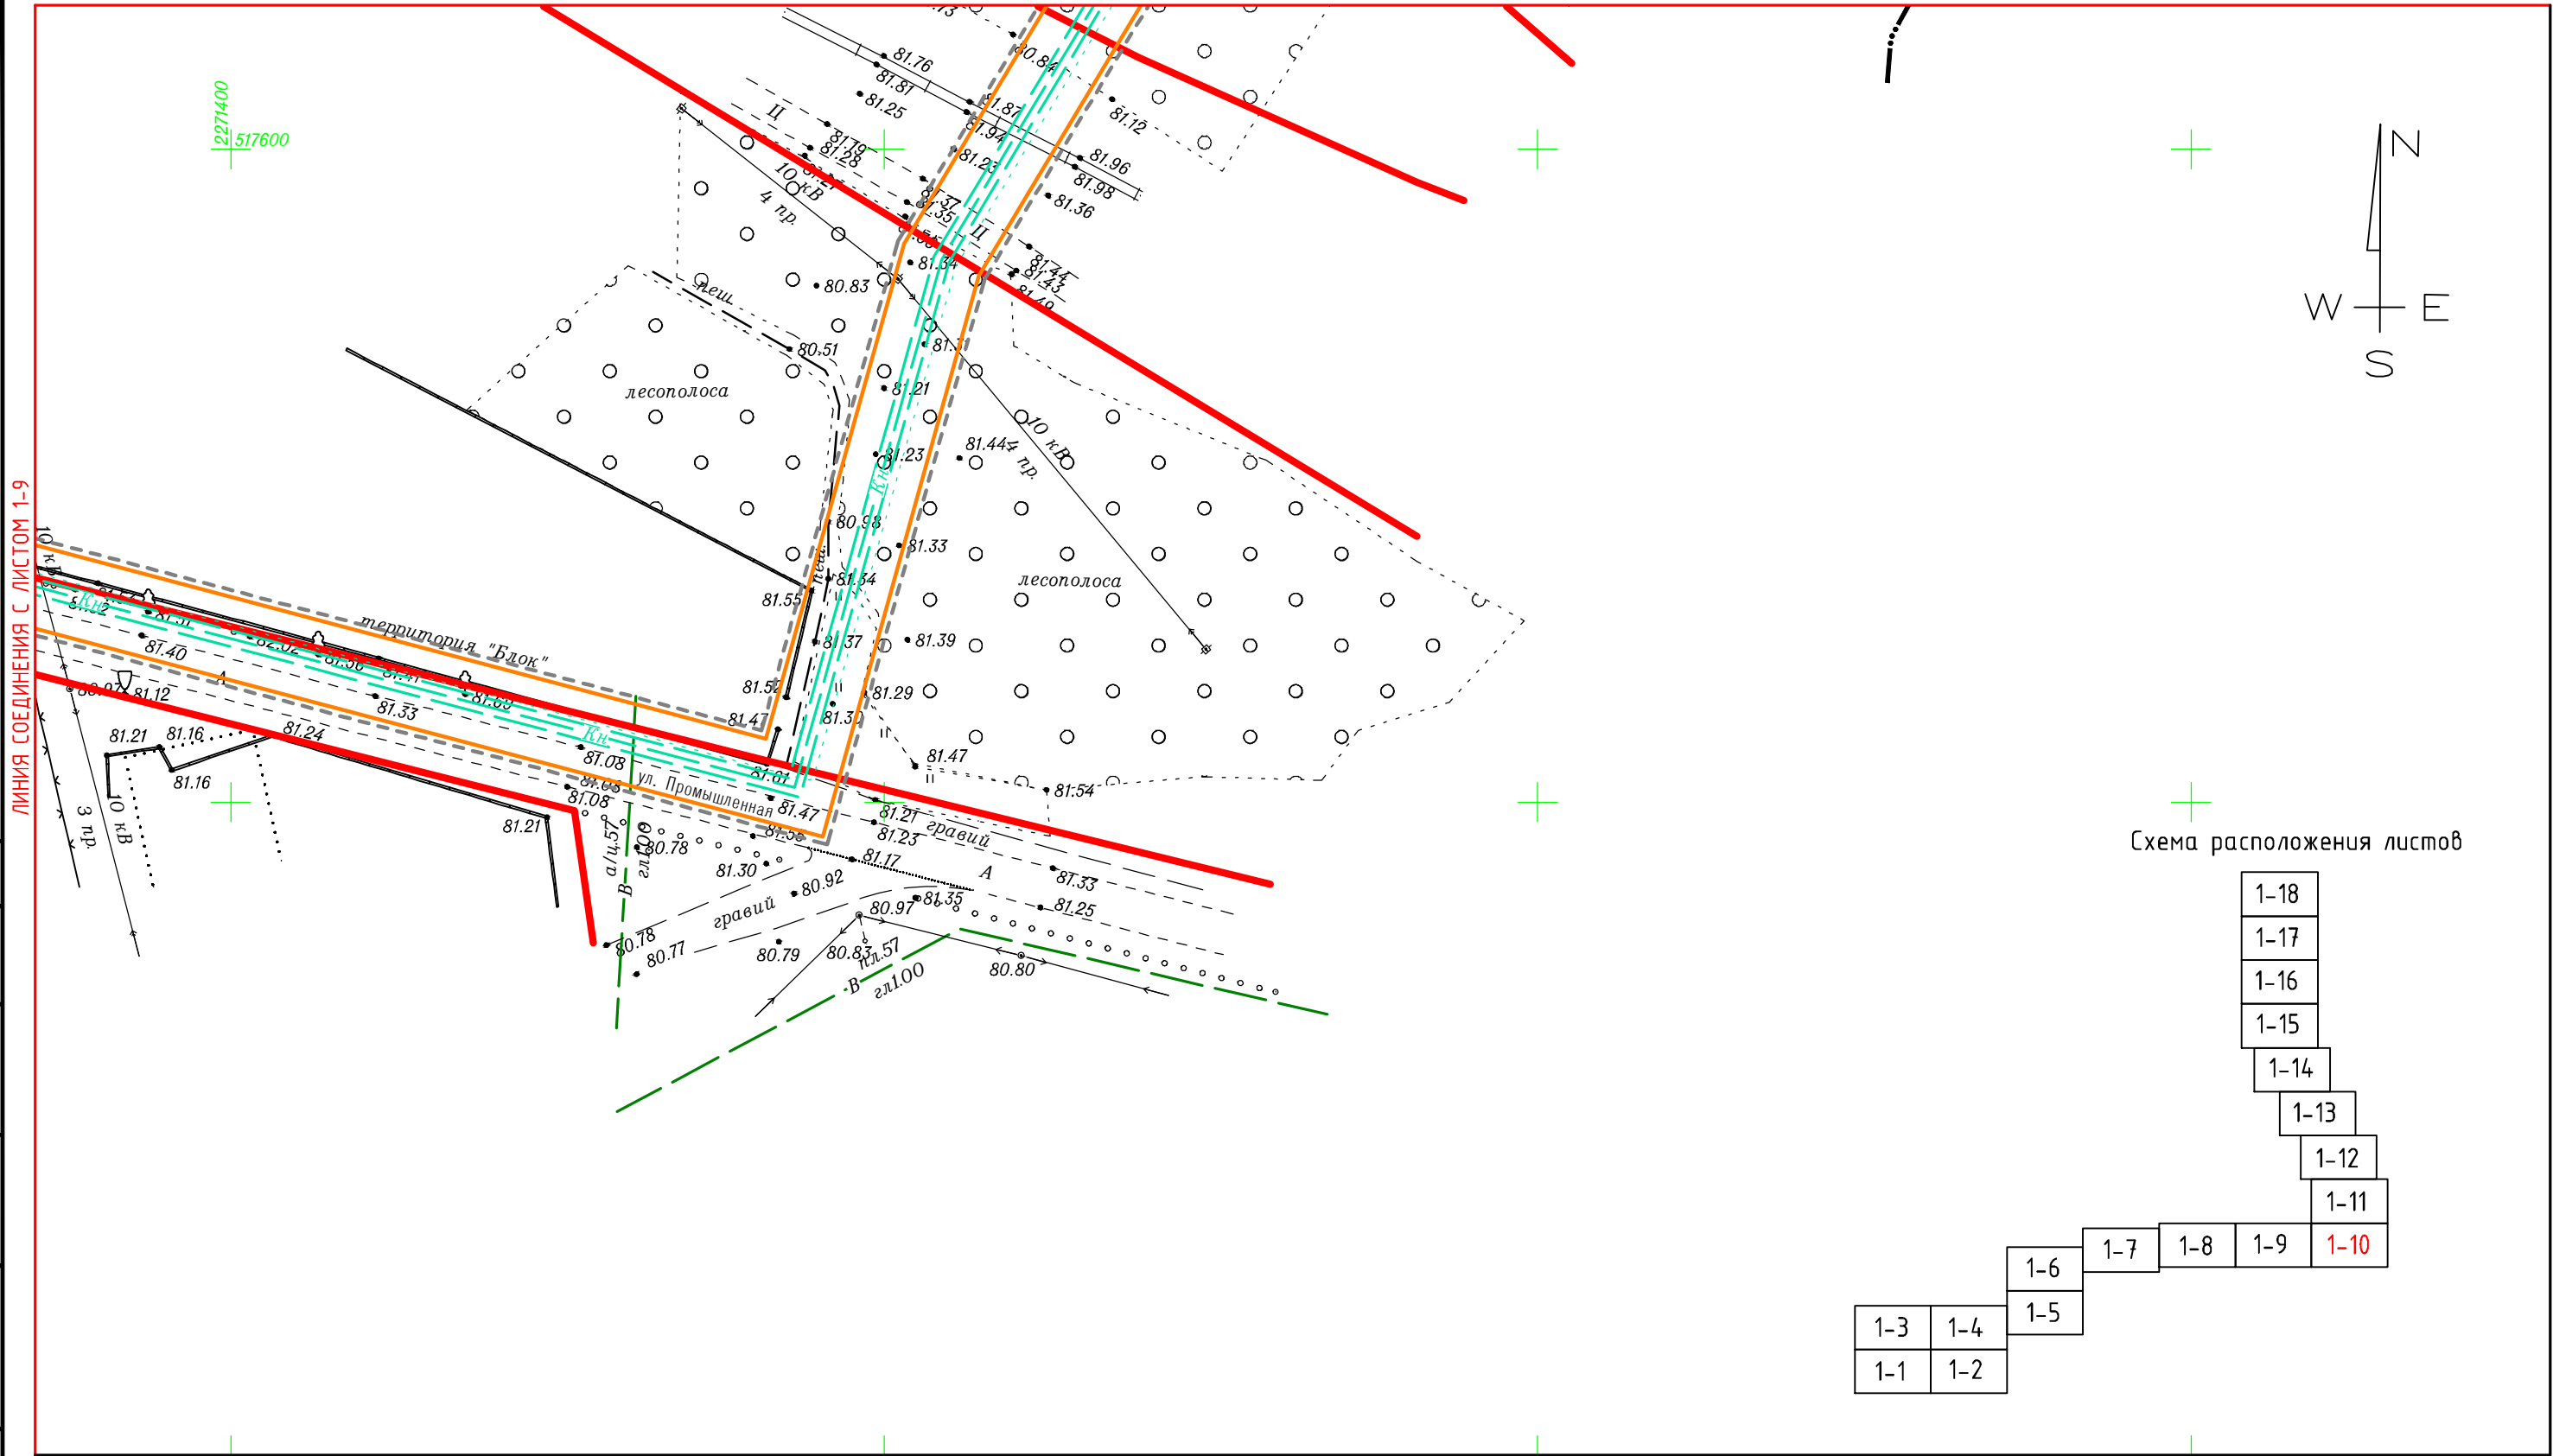


Схема расположения листов

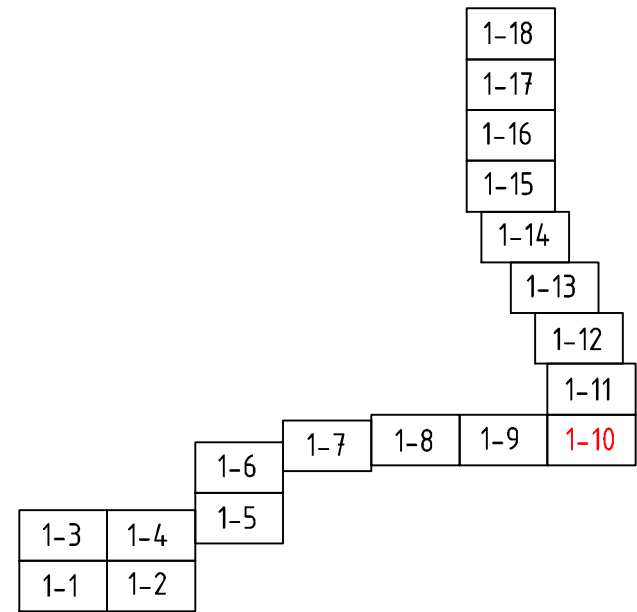

Согласовано

Взам. инв. N

Подп. и дата

Инв. N подл.

Изм.	Кол.уч.	Лист	N док	Подпись	Дата
Инд. предпр.		Панарин А.В.			01.2018

Заказ: 01-2018
 Заказчик: ООО "Крахмальный завод Гулькевичский"

Проект планировки территории и проект межевания территории в квартале улиц Железнодорожная, Промышленная юго-западной и северо-восточной границы населенного пункта пос. Красносельский, Гулькевичский район, Краснодарский край

Стадия	Лист	Листов
ПП	1-10	8

Чертёж красных линий

Индивидуальный предприниматель Панарин А.В.

M 1:1000

ЧЕРТЕЖ КРАСНЫХ ЛИНИЙ


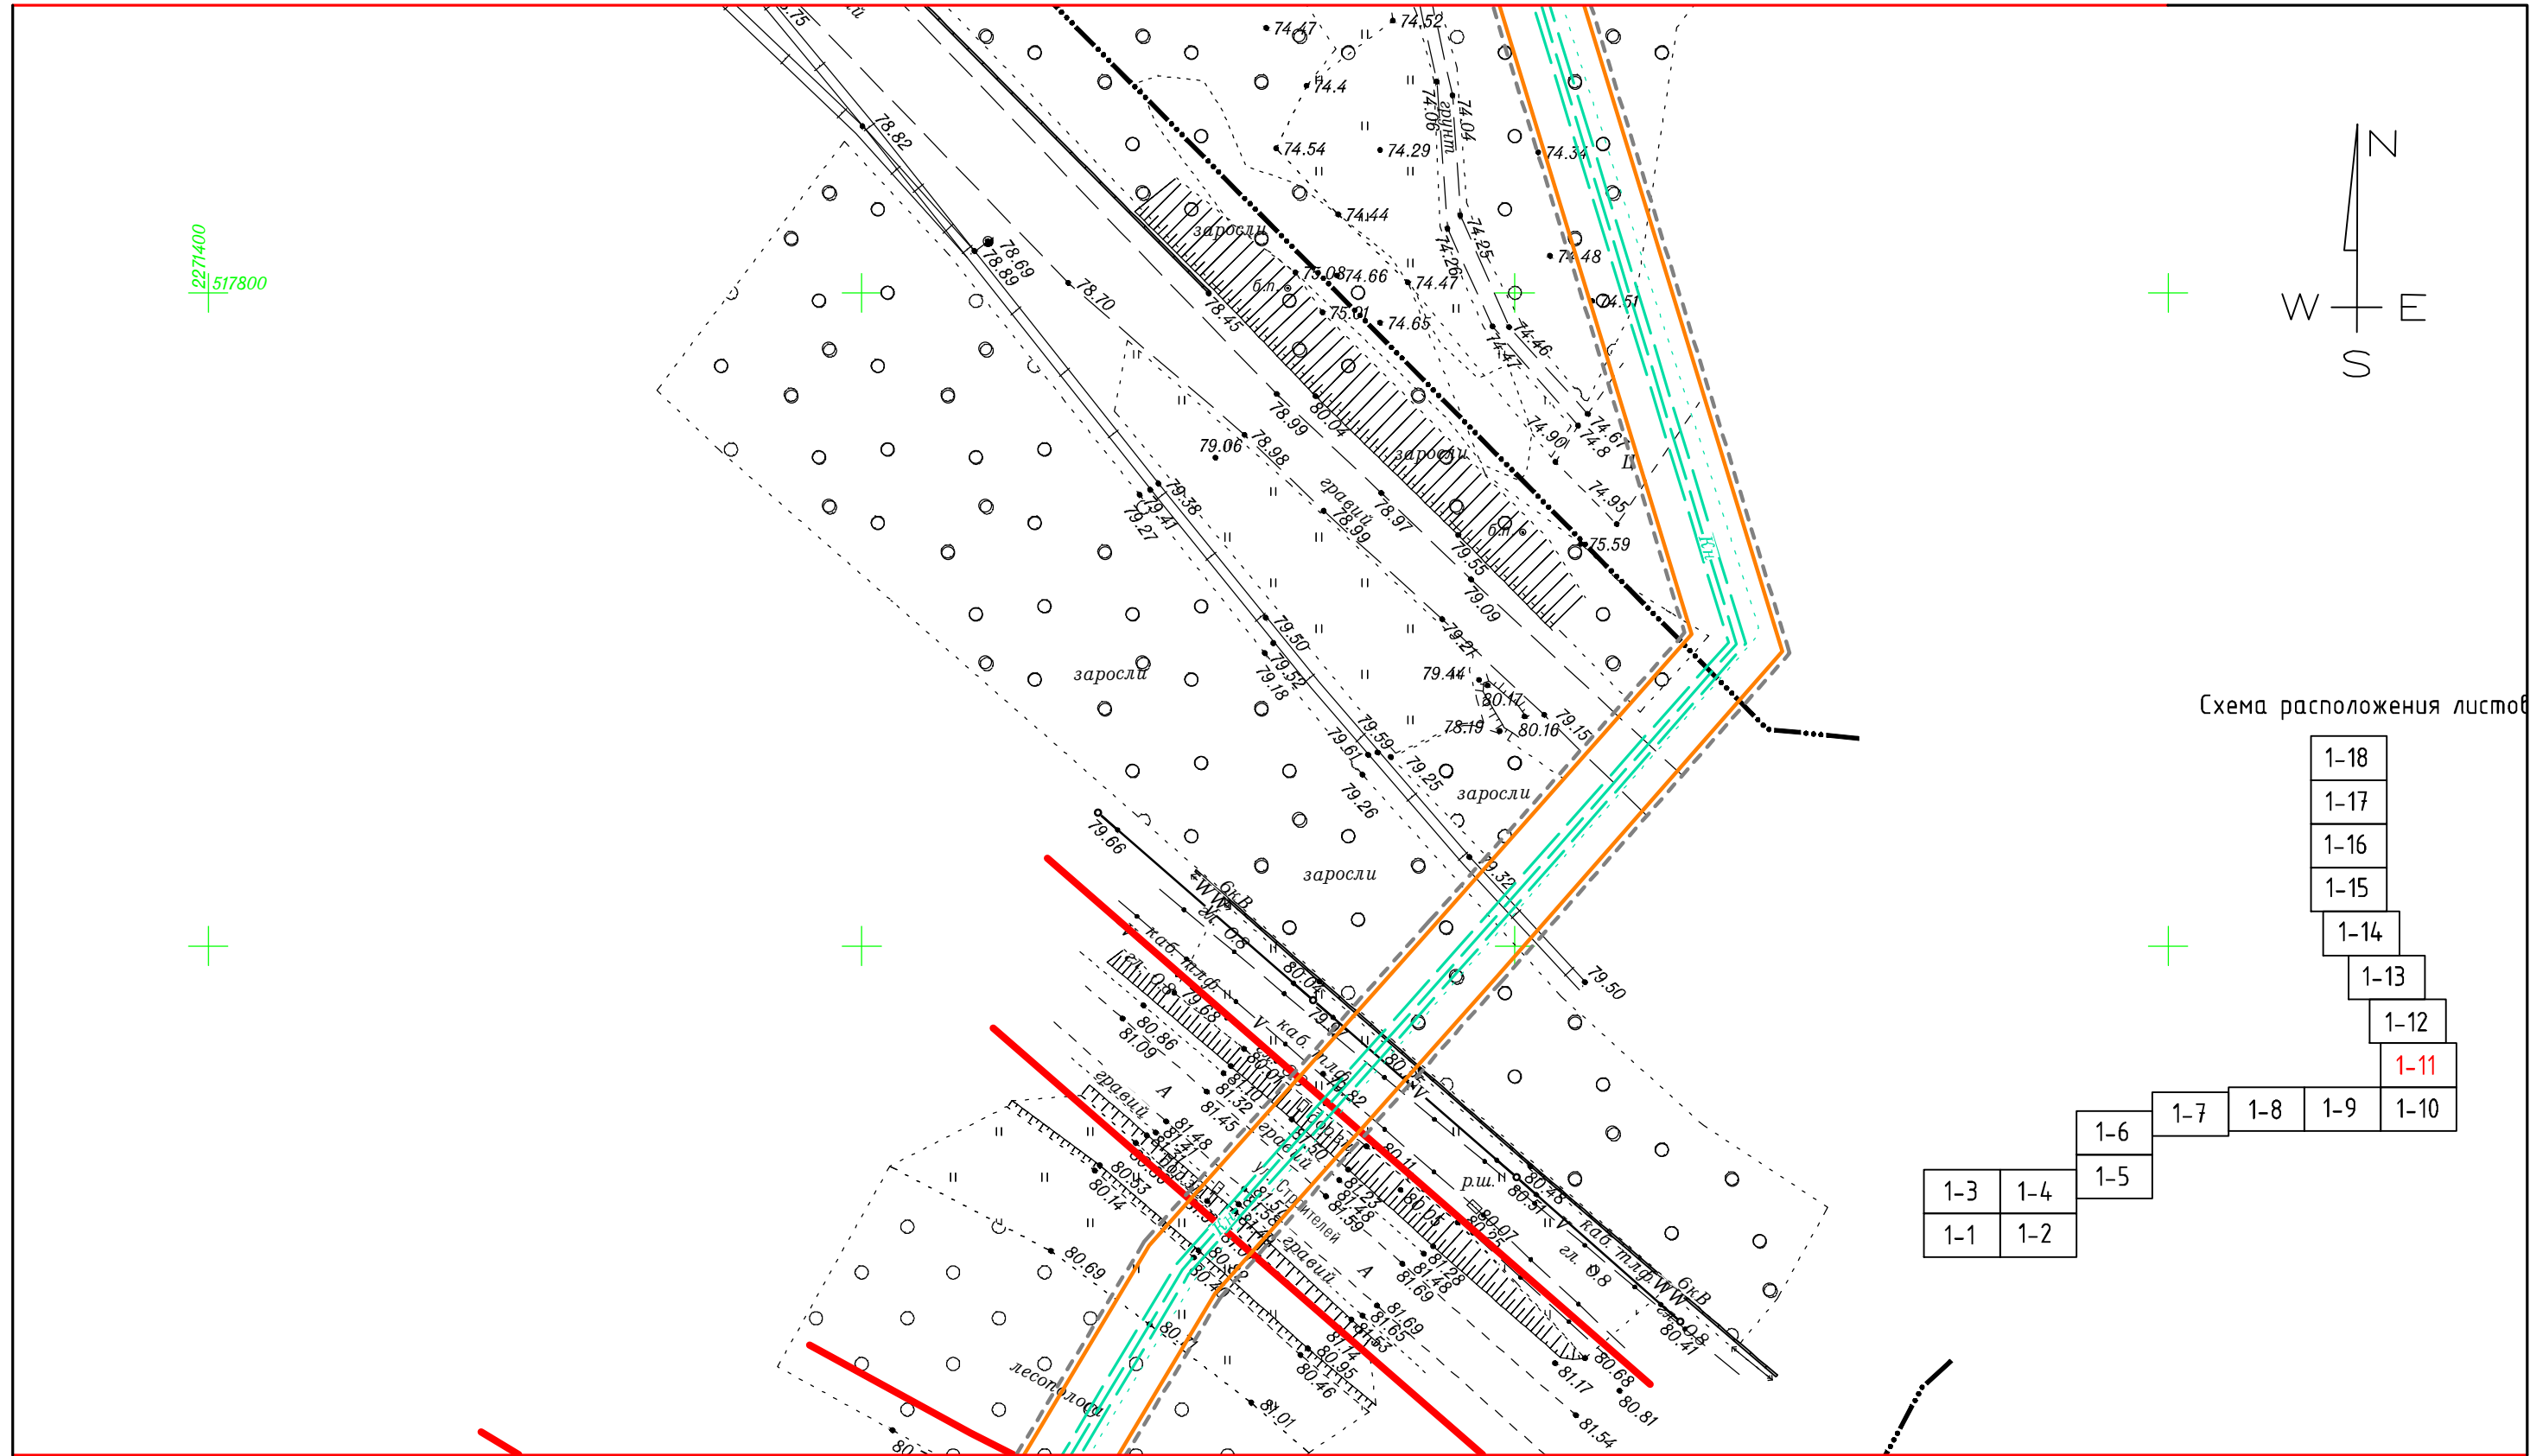



Схема расположения листов

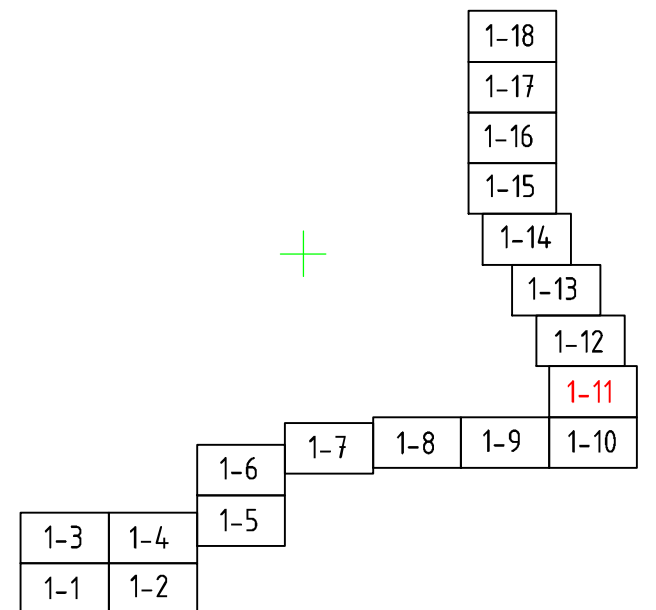

Согласовано
Взам. инв. N
Подп. и дата
Инв. N подл.

Изм.	Кол.уч.	Лист	N док.	Подпись	Дата
Инв. предпр.	Панарин А.В.				01.2018
М 1:1000					

Заказ: 01-2018		
Заказчик: ООО "Крахмальный завод Гулькевичский"		
Проект планировки территории и проект межевания территории в квартале улиц Железнодорожная, Промышленная юго-западной и северо-восточной границы населенного пункта пос. Красносельский, Гулькевичский район, Краснодарский край		
Стадия	Лист	Листов
ПП	1-11	8
Чертеж красных линий		Индивидуальный предприниматель Панарин А.В.

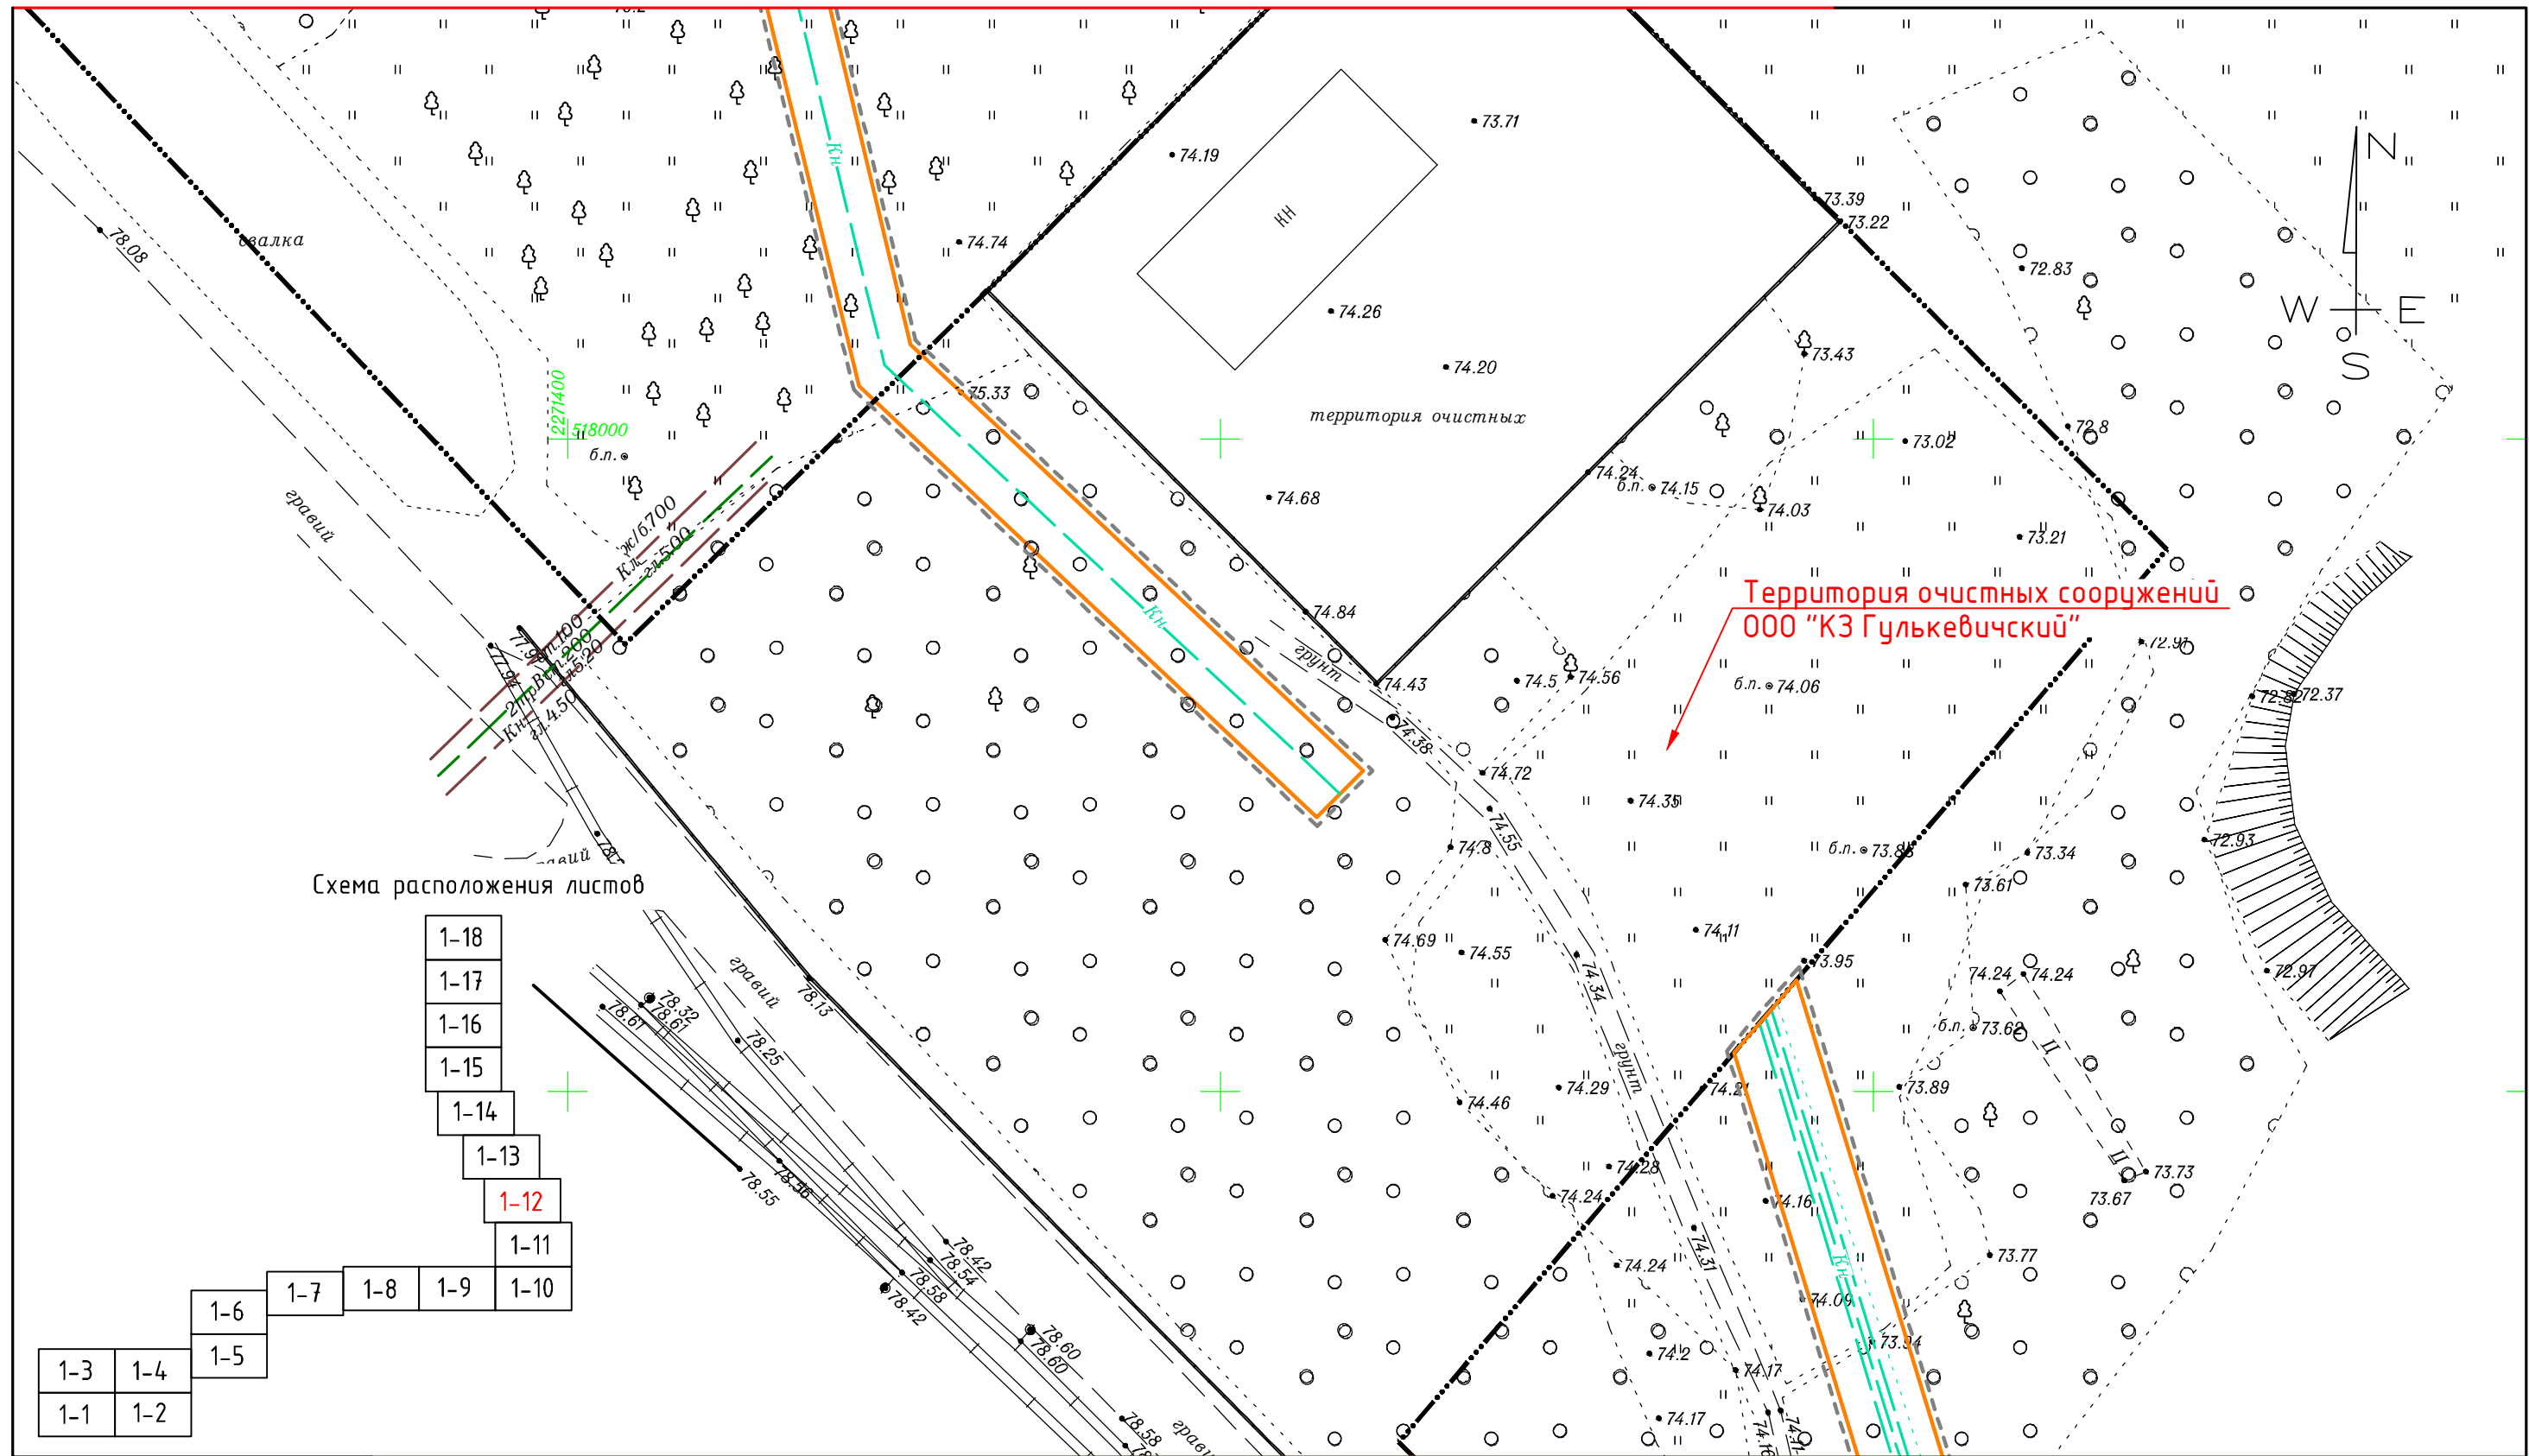

Изм.	Кол.уч.	Лист	№ док.	Подпись	Дата	Заказ: 01-2018	Заказчик: ООО "Крахмальный завод Гулькевичский"
Инд. предпр.						Проект планировки территории и проект межевания территории в квартале улиц Железнодорожная, Промышленная юго-западной и северо-восточной границы населенного пункта пос. Красносельский, Гулькевичский район, Краснодарский край	
						ПРОЕКТ ПЛАНИРОВКИ	Стадия
						Чертеж красных линий	Лист
							Листов
							Индивидуальный предприниматель Панарин А.В.
М 1:1000							

Согласовано

Взам. инв. №

Подп. и дата

Инв. № подл.

ЧЕРТЕЖ КРАСНЫХ ЛИНИЙ

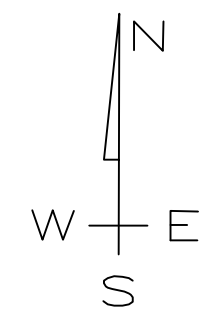
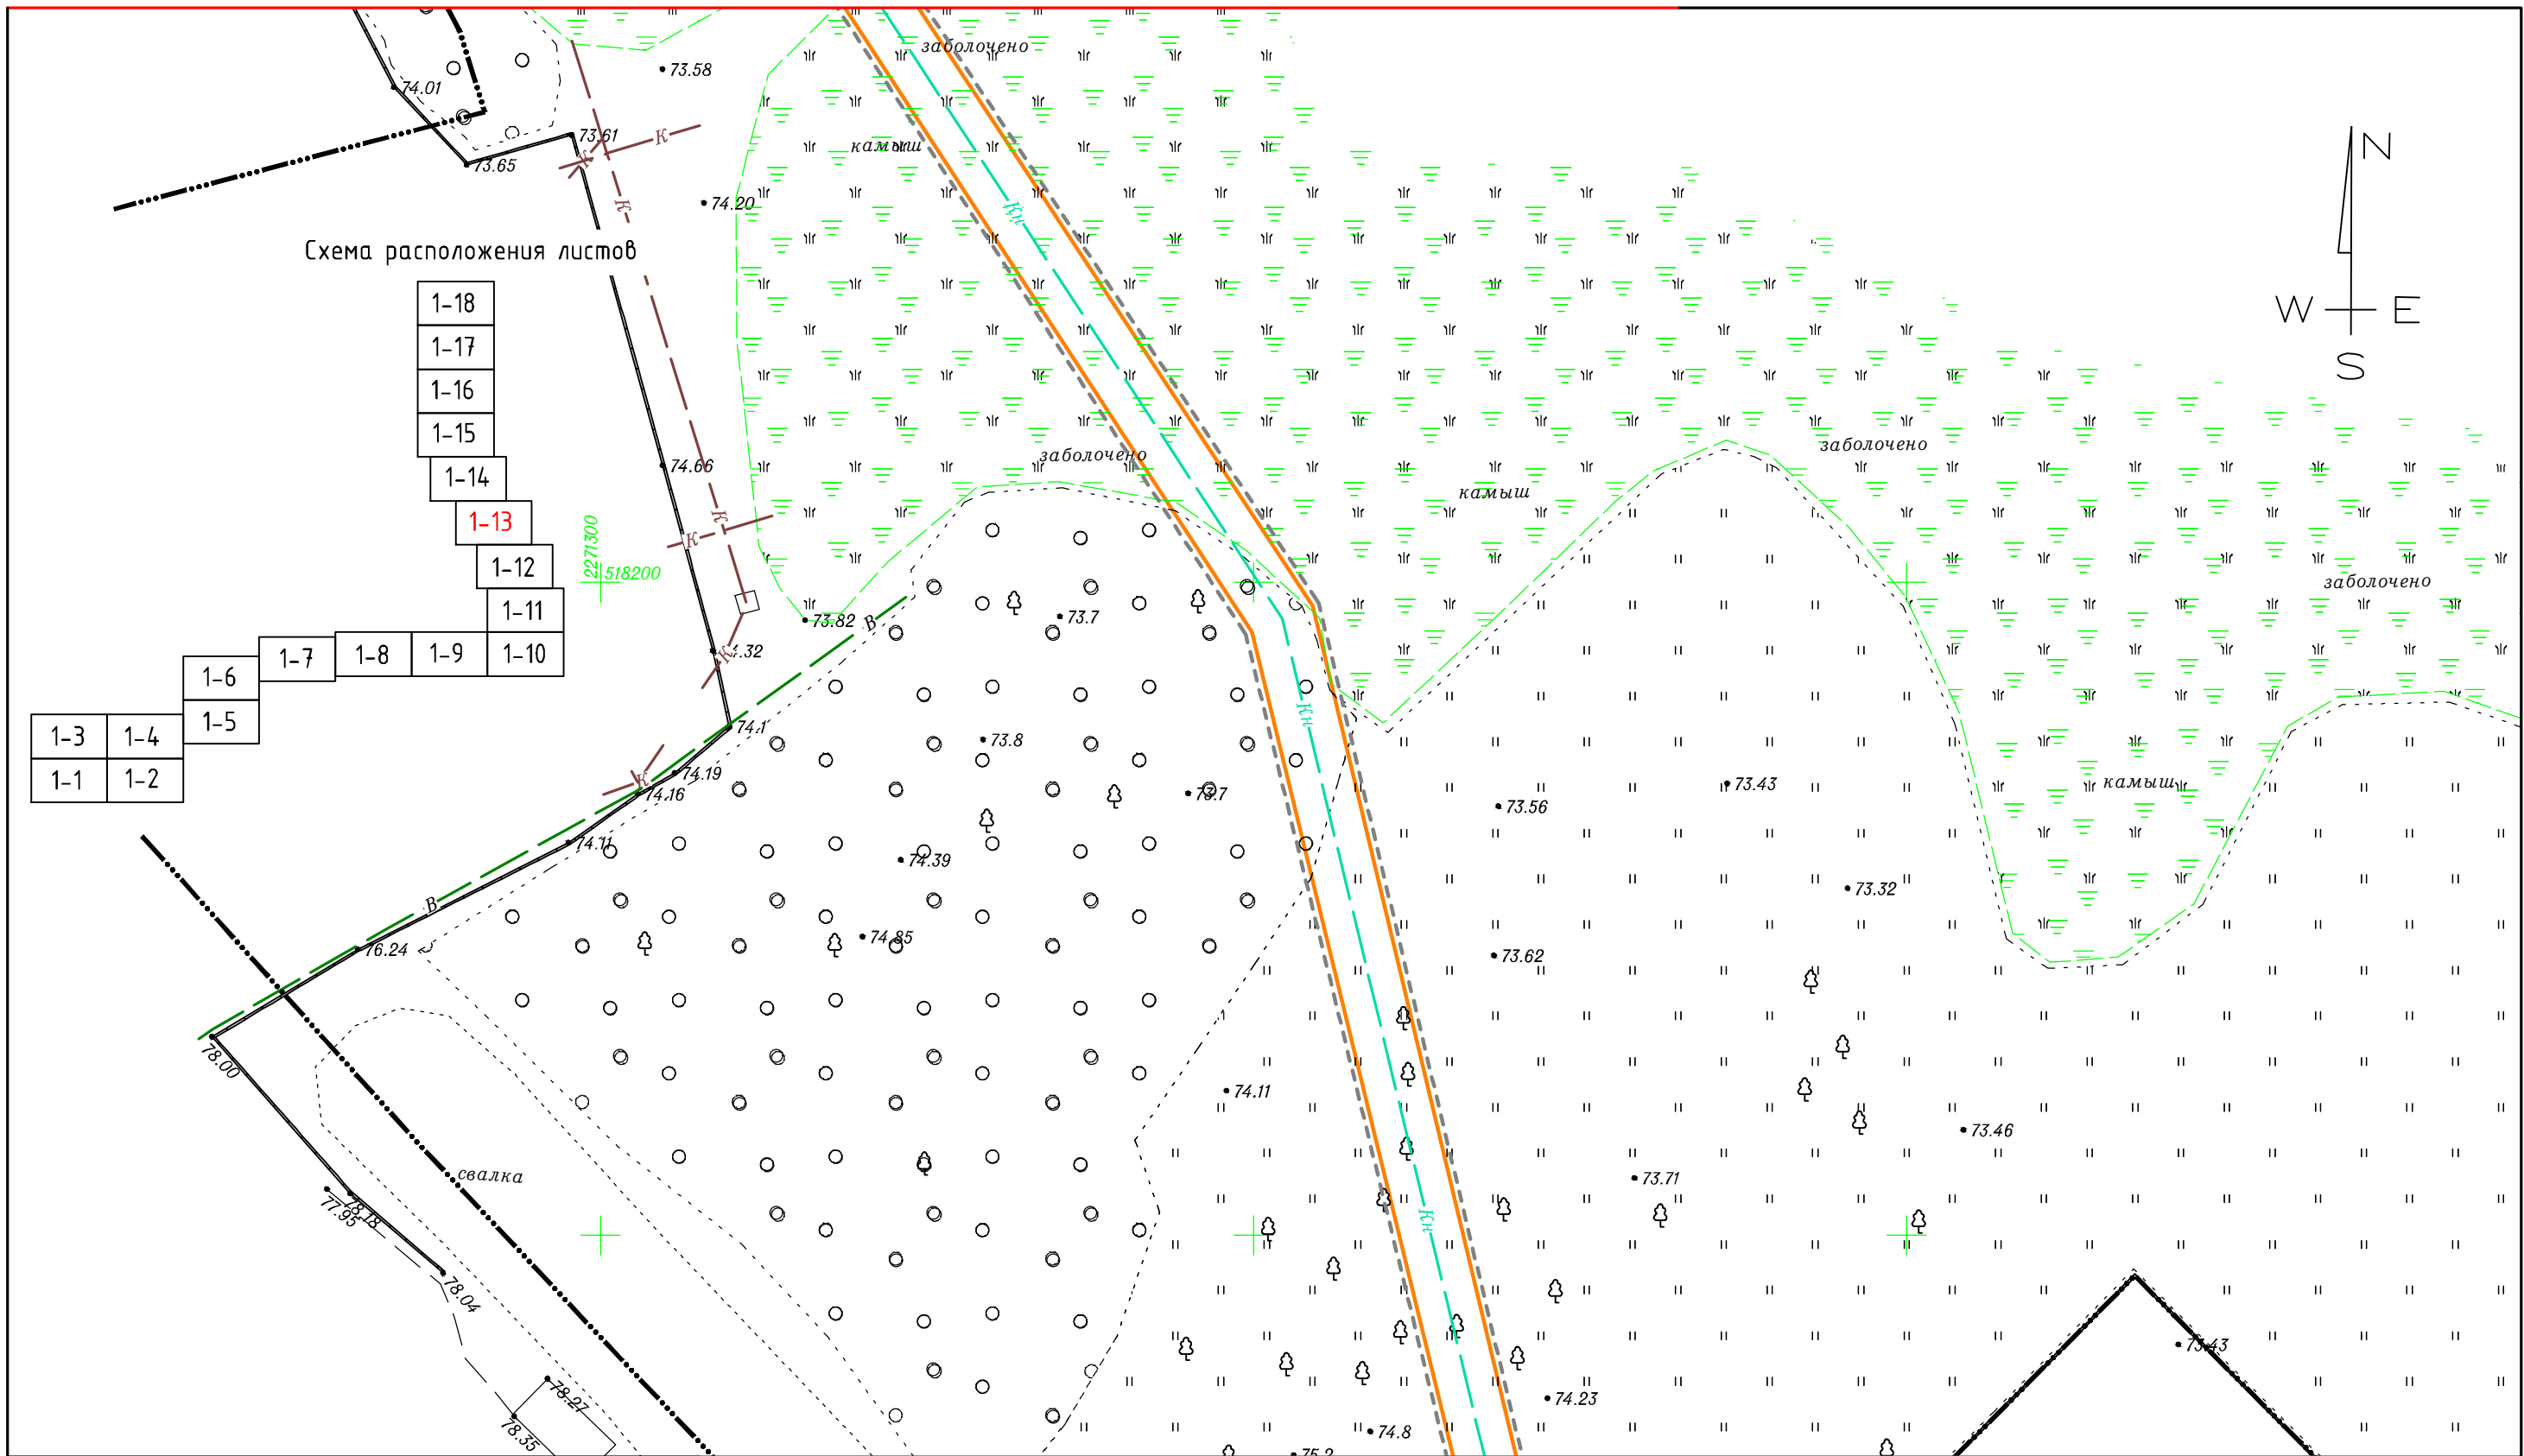


Схема расположения листов

1-18
1-17
1-16
1-15
1-14
1-13
1-12
1-11
1-10
1-9
1-8
1-7
1-6
1-5
1-4
1-3
1-2

Согласовано

Взам. инв. N

Подп. и дата

Инв. N подл.

Заказ: 01-2018
 Заказчик: ООО "Крахмальный завод Гулькевичский"
 Проект планировки территории и проект межевания территории
 в квартале улиц Железнодорожная, Промышленная юго-западной и
 северо-восточной границы населенного пункта пос. Красносельский,
 Гулькевичский район, Краснодарский край

Изм.	Кол.уч.	Лист	N док	Подпись	Дата
Инд. предпр.				Панарин А.В.	01.2018

ПРОЕКТ ПЛАНИРОВКИ	Стадия	Лист	Листов
	ПП	1-13	8
Чертеж красных линий		Индивидуальный предприниматель Панарин А.В.	

ЧЕРТЕЖ КРАСНЫХ ЛИНИЙ



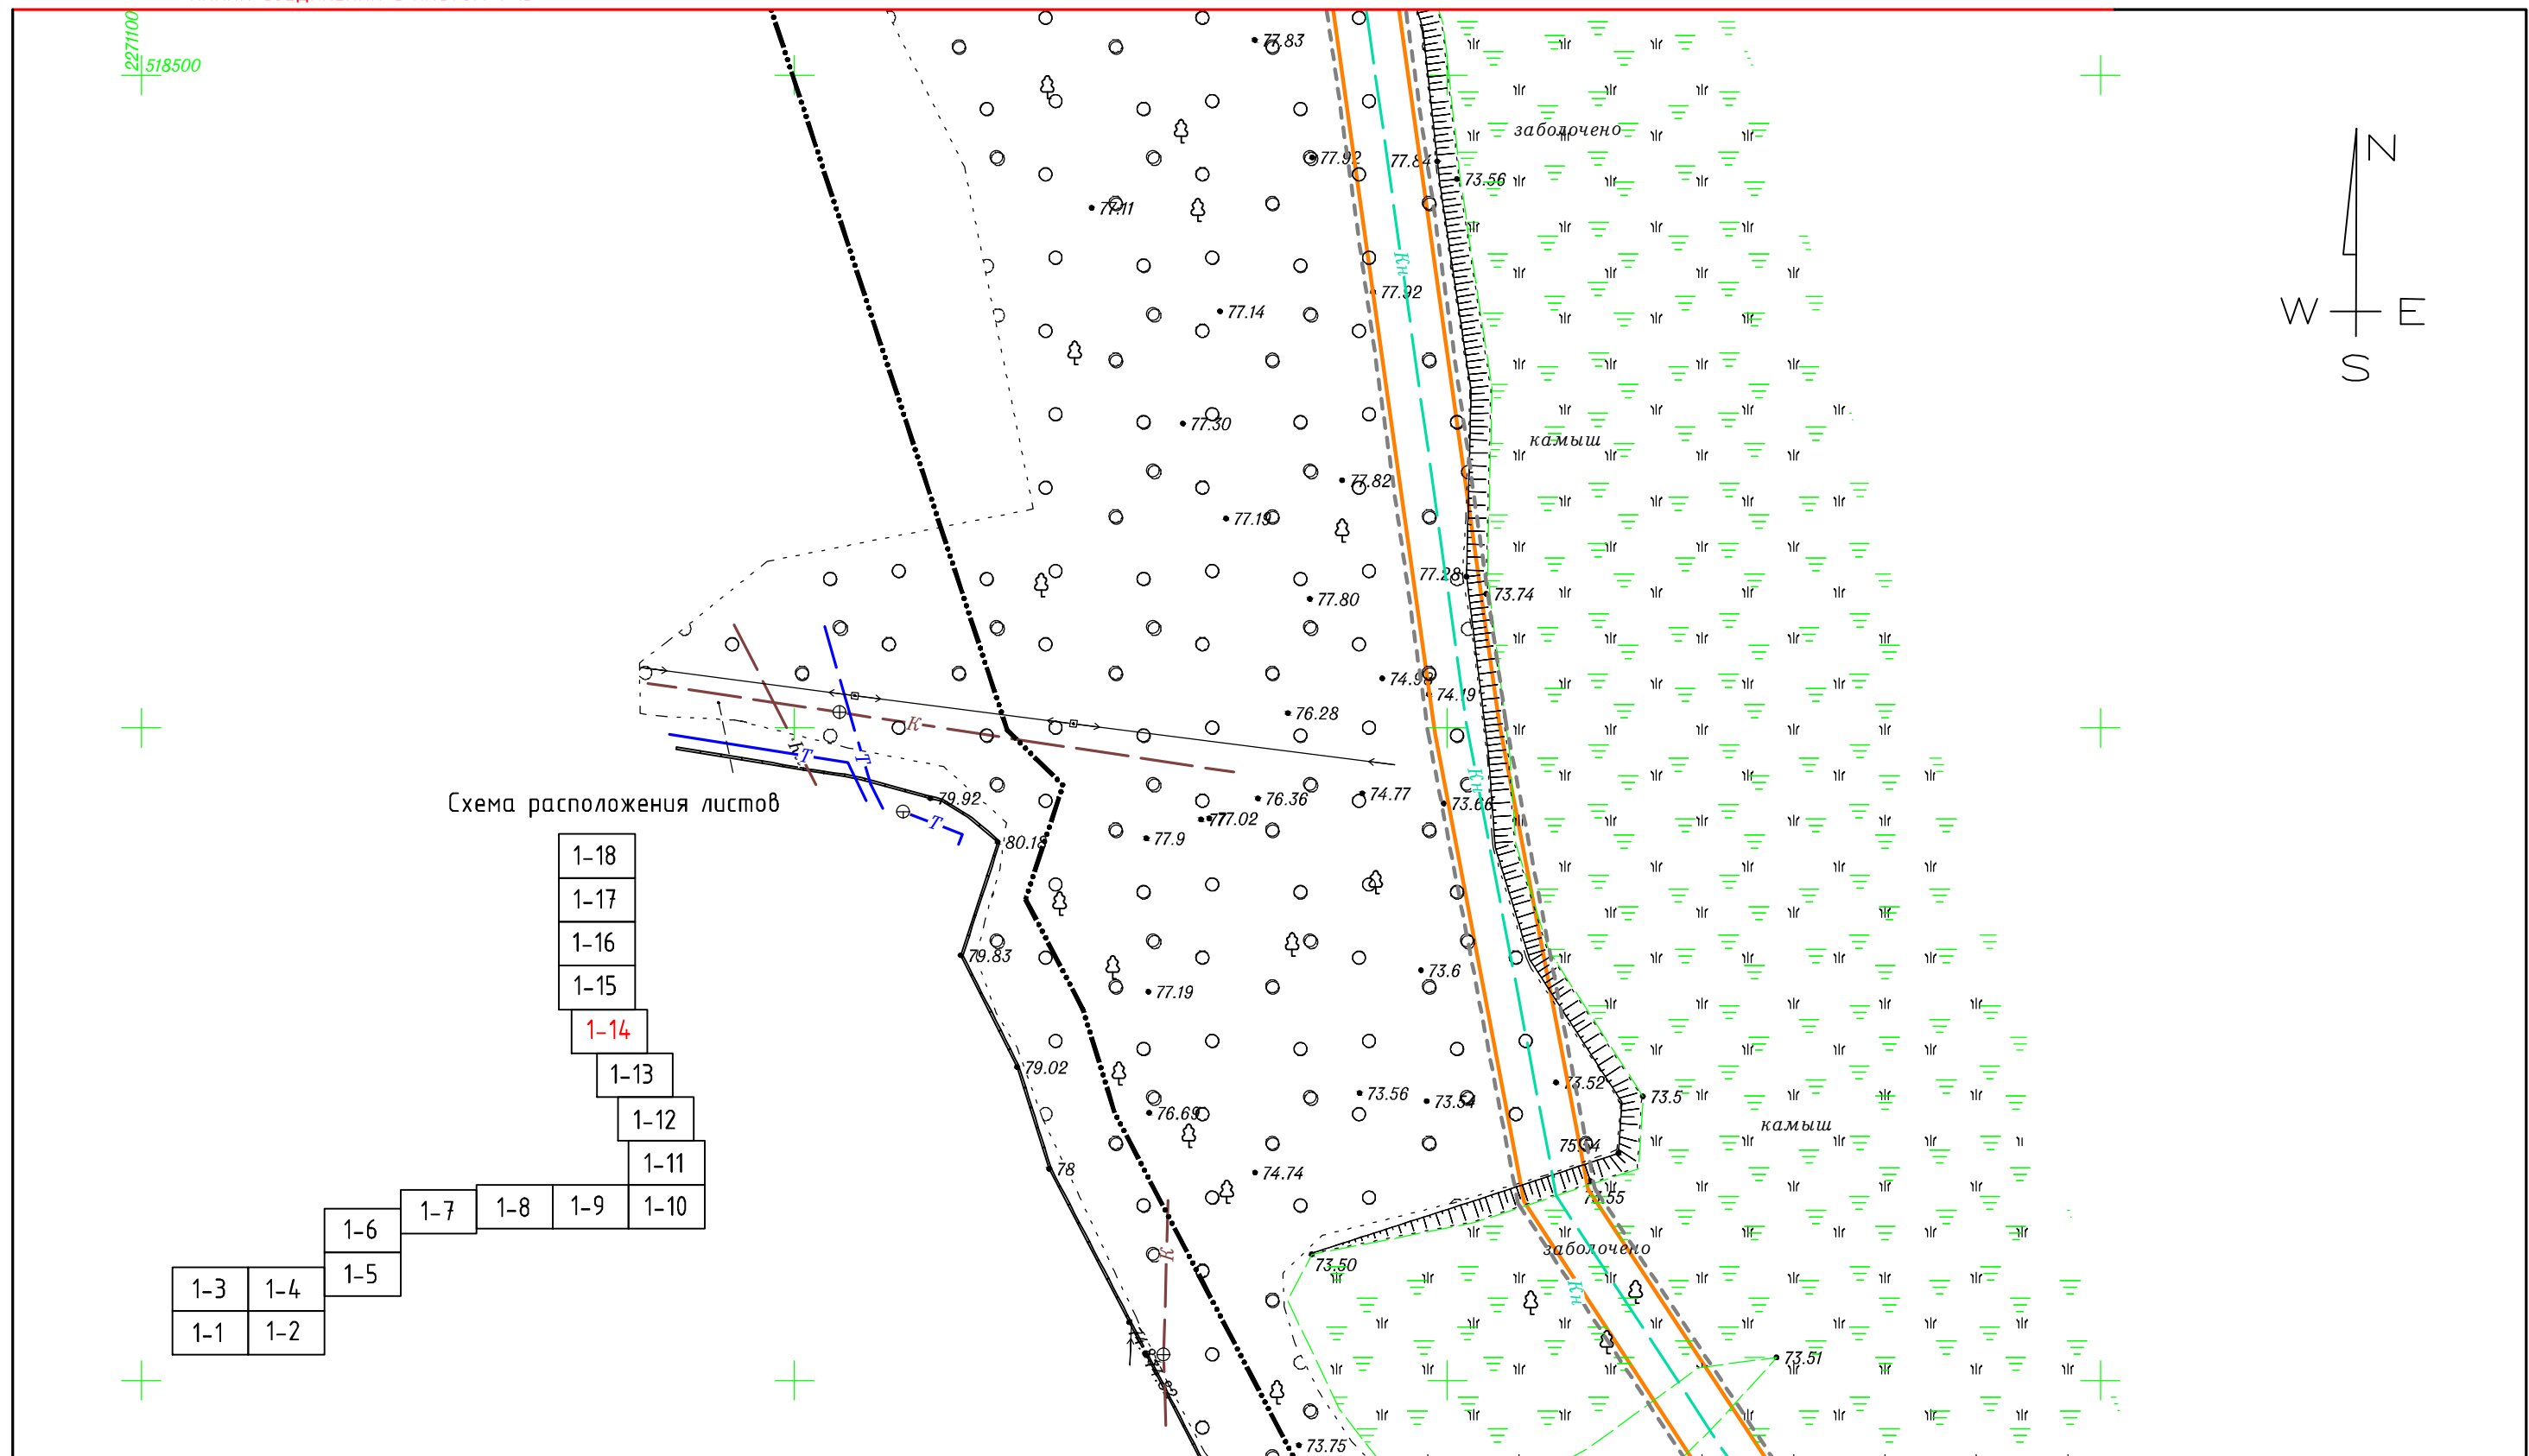


Схема расположения листов

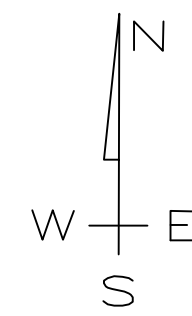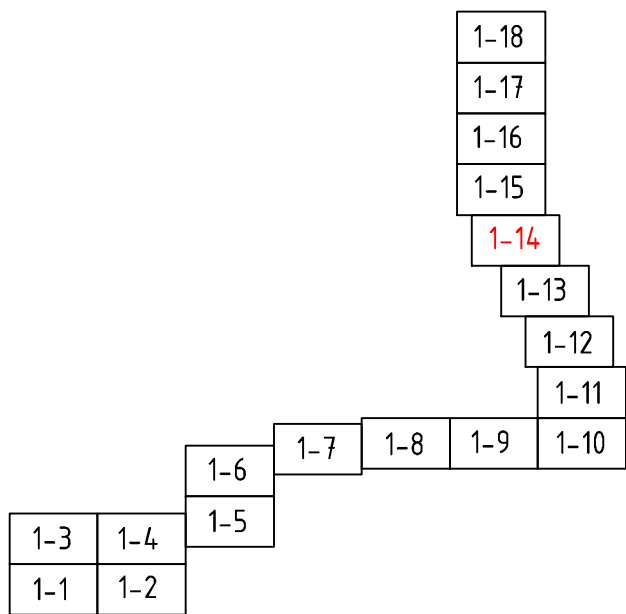

Согласовано

Взам. инв. N

Подп. и дата

Инв. N подл.

Изм.	Кол.уч.	Лист	N док	Подпись	Дата	Заказ: 01-2018 Заказчик: ООО "Крахмальный завод Гулькевичский"	Проект планировки территории и проект межевания территории в квартале улиц Железнодорожная, Промышленная юго-западной и северо-восточной границы населенного пункта пос. Красносельский, Гулькевичский район, Краснодарский край	Стадия	Лист	Листов
Инв. предпр.	Панарин А.В.				01.2018			ПРОЕКТ ПЛАНИРОВКИ	ПП	1-14
М 1:1000						Чертеж красных линий	Индивидуальный предприниматель Панарин А.В.			

ЧЕРТЕЖ КРАСНЫХ ЛИНИЙ


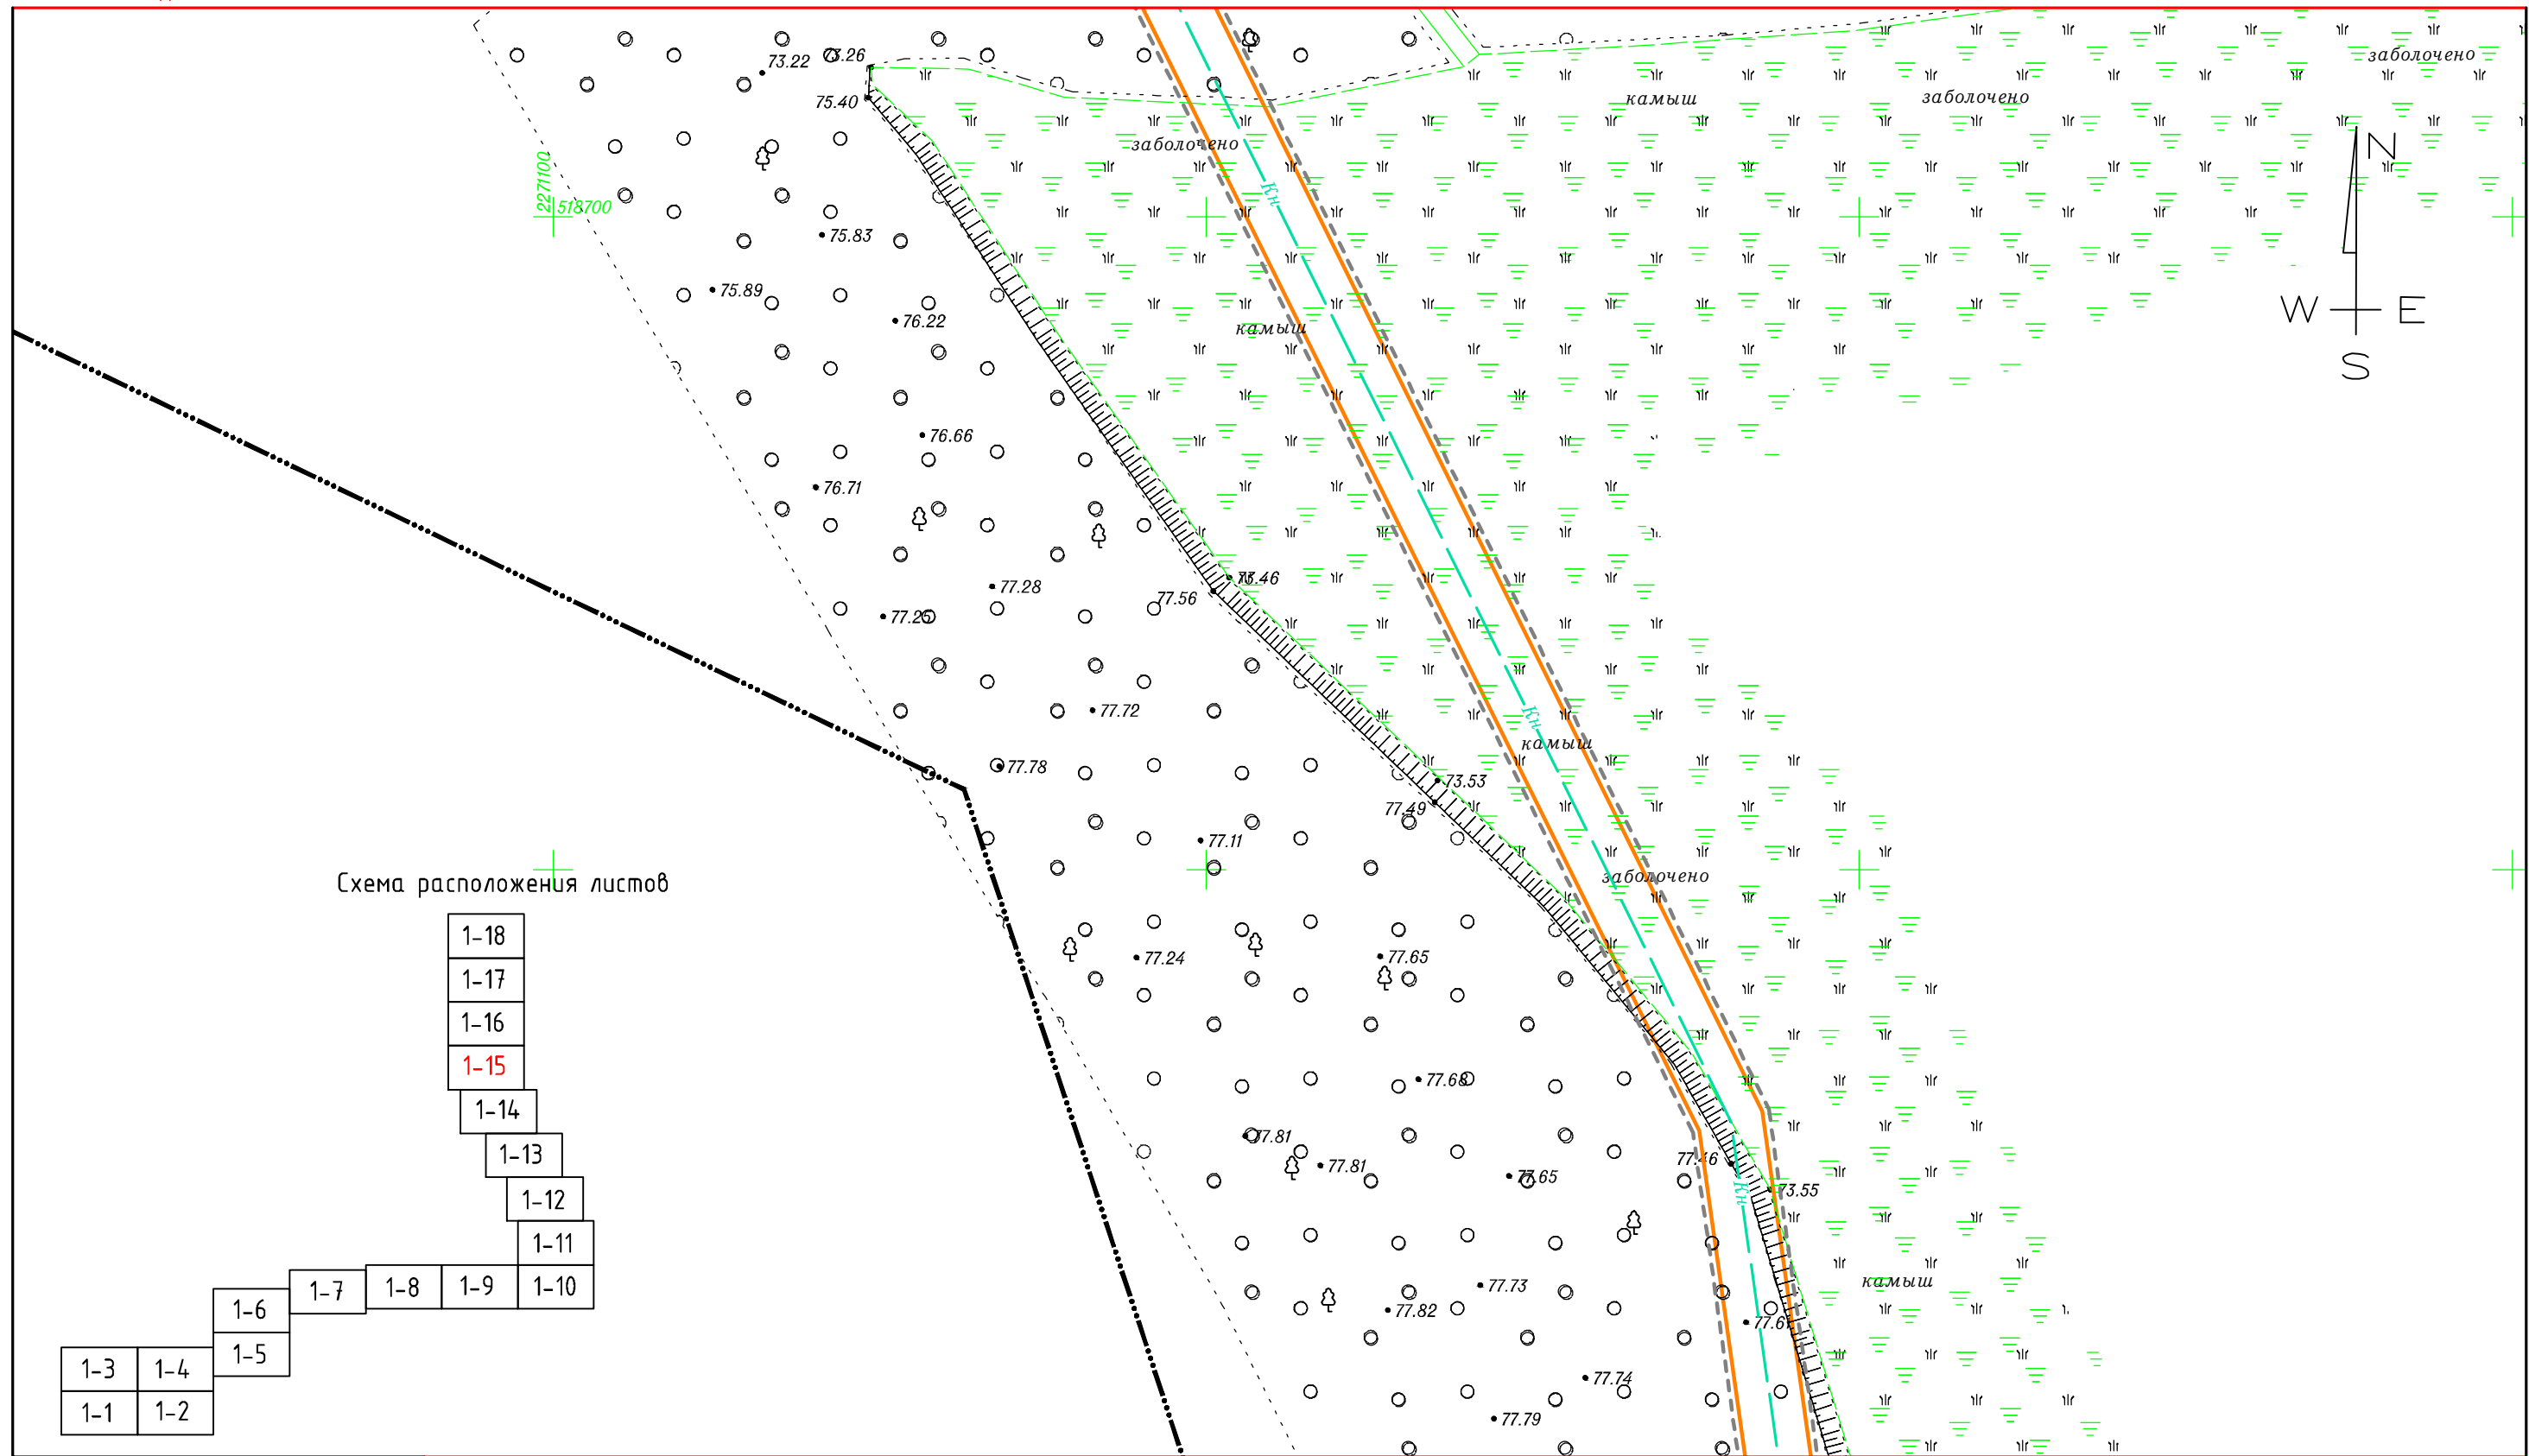


Схема расположения листов

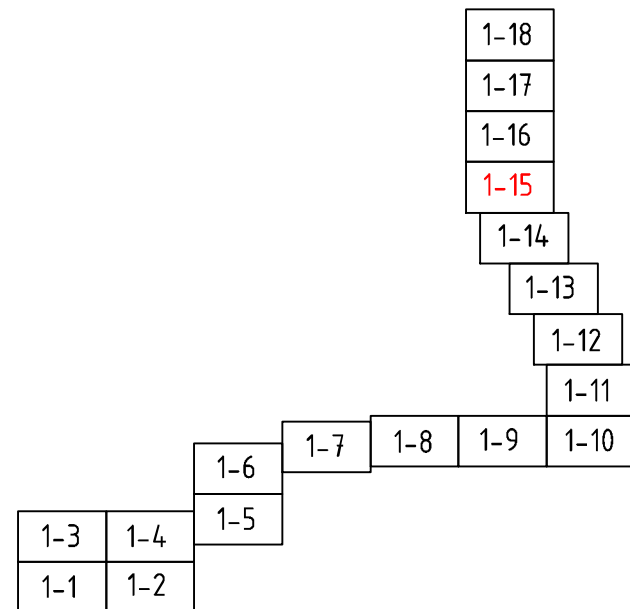

Заказ: 01-2018					
Заказчик: ООО "Крахмальный завод Гулькевичский"					
Проект планировки территории и проект межевания территории в квартале улиц Железнодорожная, Промышленная юго-западной и северо-восточной границы населенного пункта пос. Красносельский, Гулькевичский район, Краснодарский край					
Изм.	Кол.уч.	Лист	№ док	Подпись	Дата
Инд. предпр.	Панарин А.В.				01.2018
ПРОЕКТ ПЛАНИРОВКИ				Стадия	Лист
Чертеж красных линий				ПП	1-15
М 1:1000				Листов	
				8	
				Индивидуальный предприниматель Панарин А.В.	

Согласовано


Взам. инв. №

Подп. и дата


Инв. № подл.

ЧЕРТЕЖ КРАСНЫХ ЛИНИЙ

Схема расположения листов

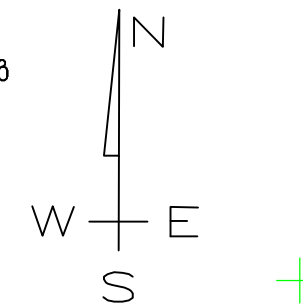

- 1-18
- 1-17
- 1-16**
- 1-15
- 1-14
- 1-13
- 1-12
- 1-11
- 1-10
- 1-9
- 1-8
- 1-7
- 1-6
- 1-5
- 1-4
- 1-3
- 1-2
- 1-1

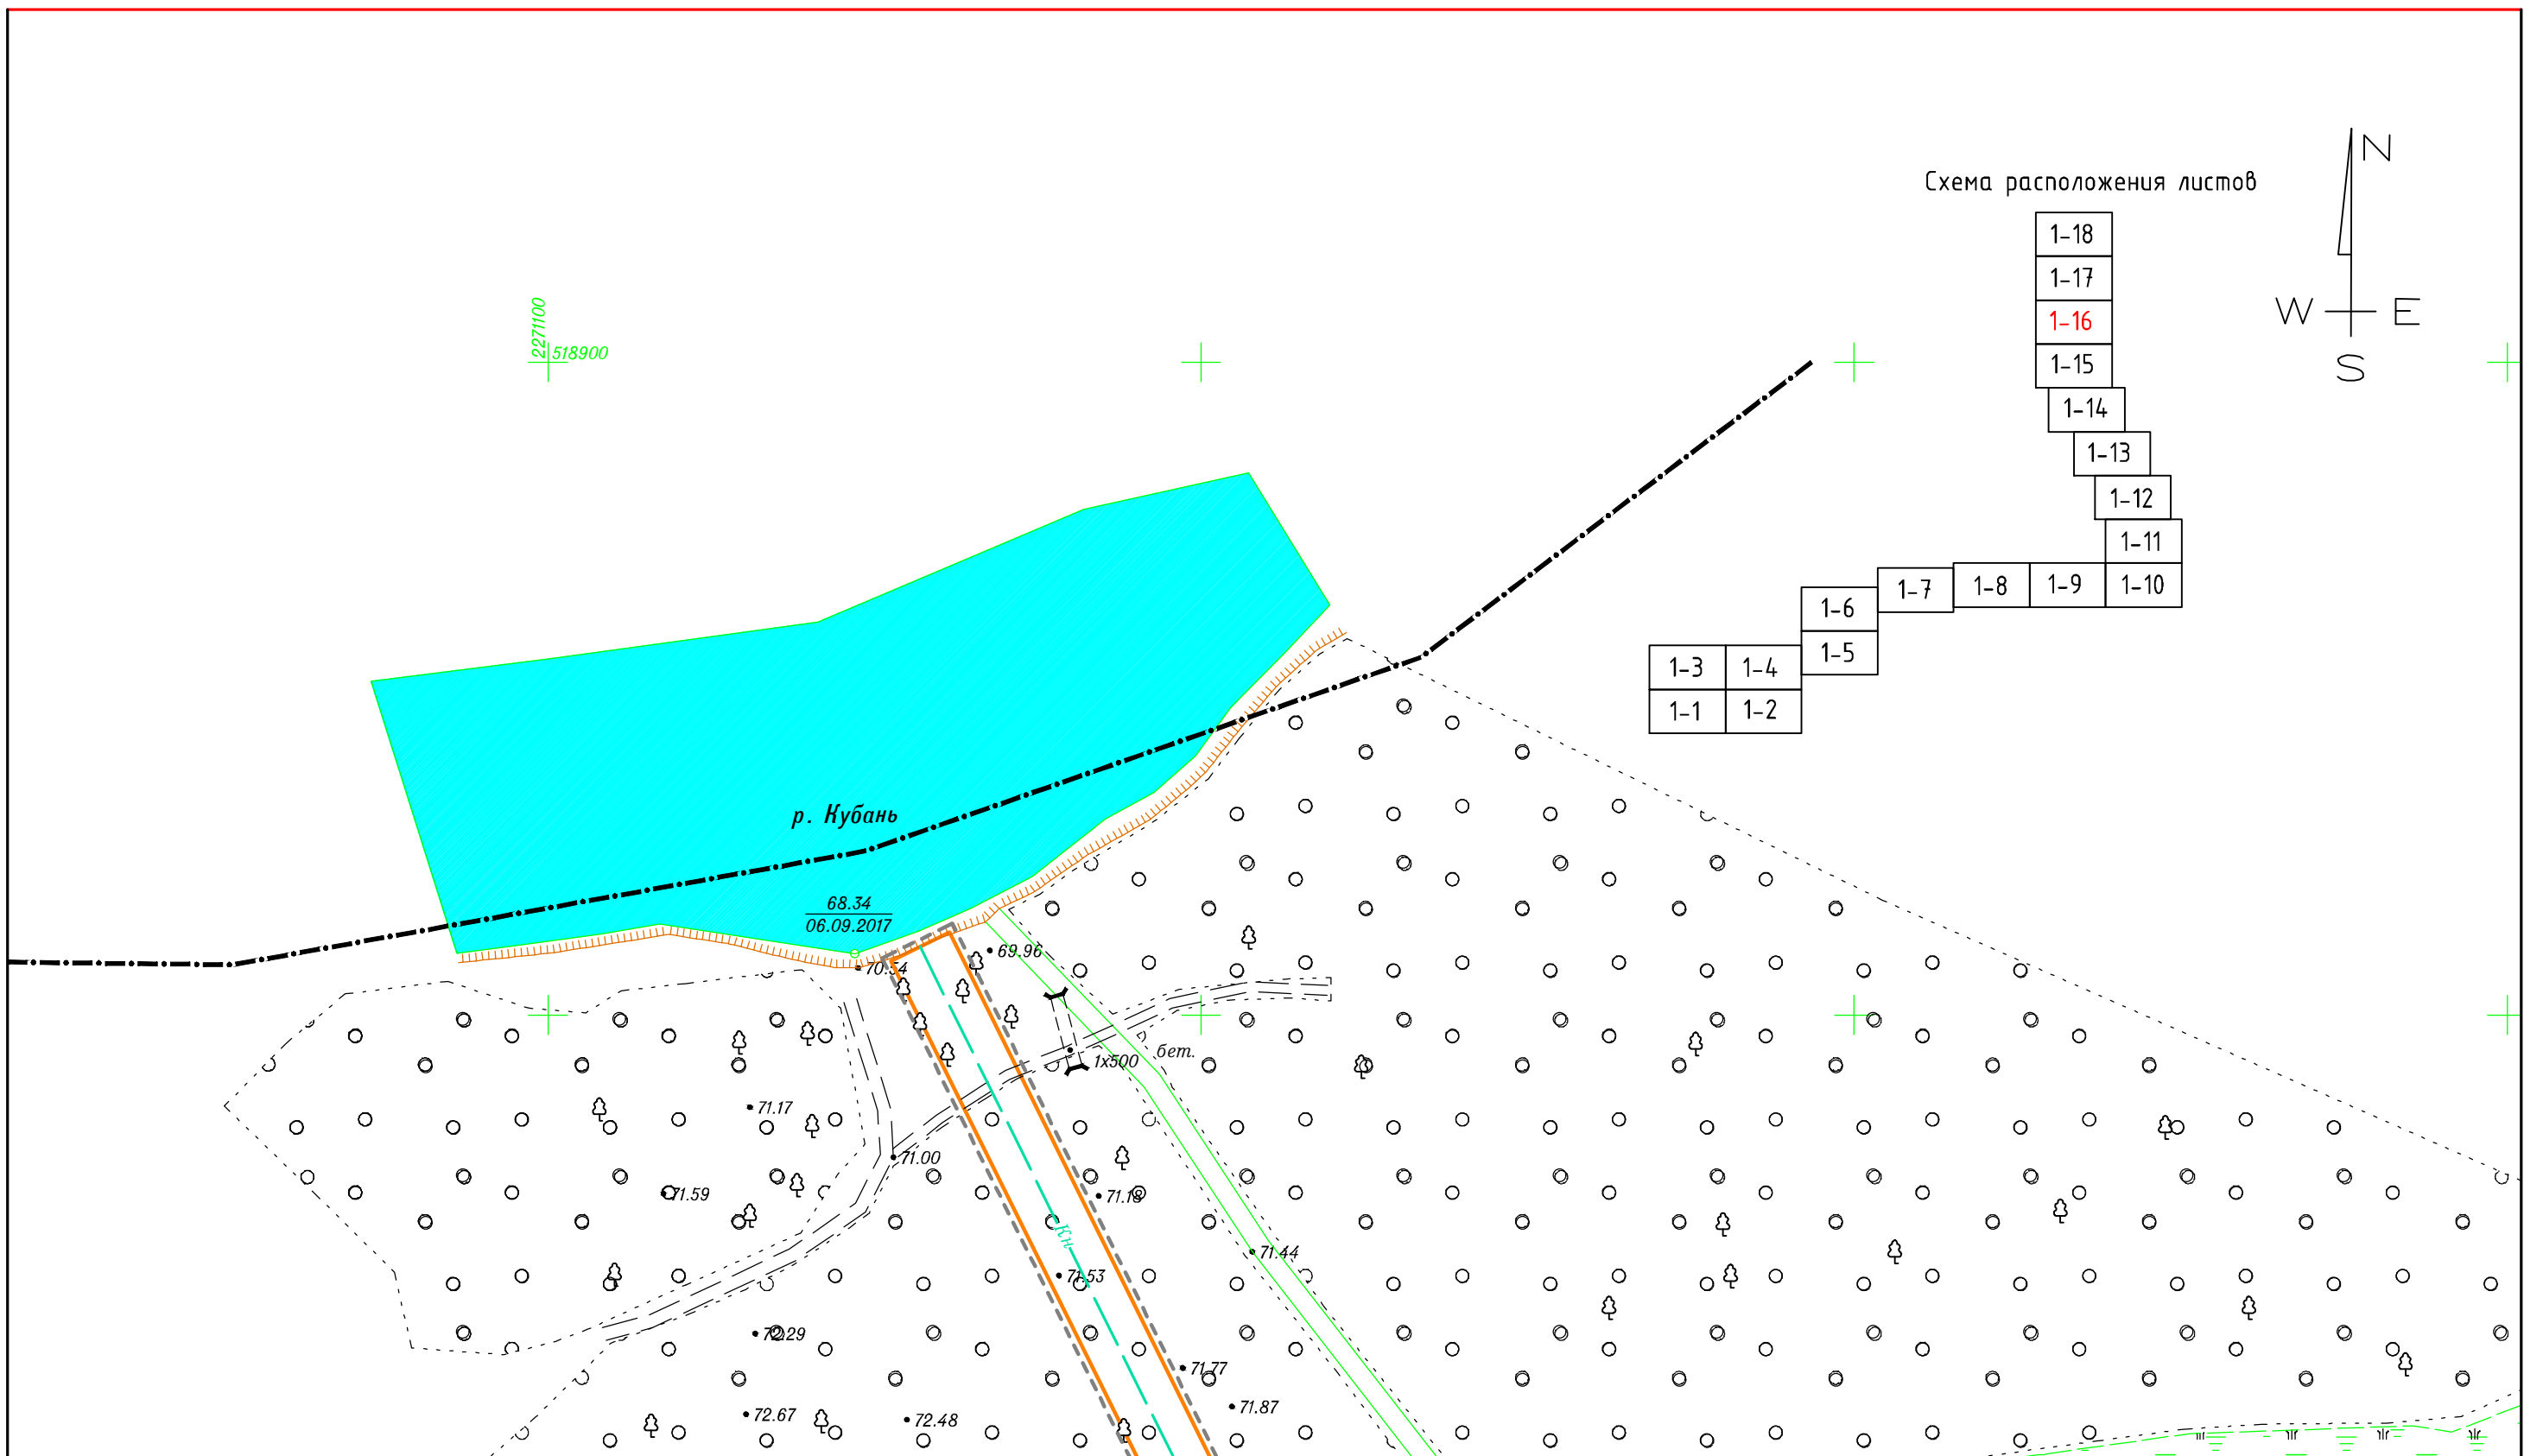


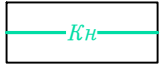
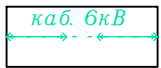
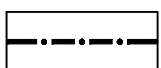
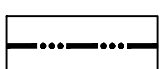
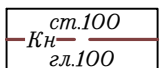
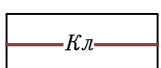
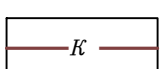
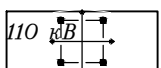
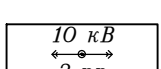
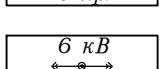
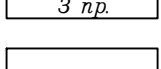
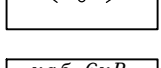
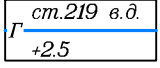
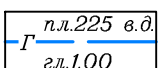
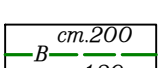
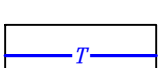
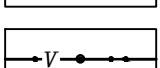
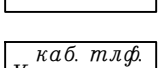


ЛИНИЯ СОЕДИНЕНИЯ С ЛИСТОМ 1-15

Создано	
Взам. инв. №	
Подп. и дата	
Инв. № подл.	

Изм.	Кол.уч.	Лист	№ док.	Подпись	Дата	Заказ: 01-2018 Заказчик: ООО "Крахмальный завод Гулькевичский"	Проект планировки территории и проект межевания территории в квартале улиц Железнодорожная, Промышленная юго-западной и северо-восточной границы населенного пункта пос. Красносельский, Гулькевичский район, Краснодарский край	Стадия	Лист	Листов
Инв. предпр.				Панарин А.В.	01.2018			ПРОЕКТ ПЛАНИРОВКИ	ПП	1-16
М 1:1000							Чертеж красных линий	Индивидуальный предприниматель Панарин А.В.		

УСЛОВНЫЕ ОБОЗНАЧЕНИЯ:

-  Граница проекта планировки
-  Полоса отвода планируемых к строительству сетей напорных канализаций и кабелей высокого напряжения 6кВ
-  Красная линия (планируемая)
-  Напорная канализация (планируемая)
-  Кабельная линия 6 кВ (планируемая)
-  Граница поселения (существующая)
-  Граница населенного пункта (существующая)
-  Канализация напорная (существующая)
-  Канализация ливневая (существующая)
-  Канализация (существующая)
-  Линия электропередач высокого напряжения 110кВ (существующая)
-  Линия электропередач высокого напряжения 10кВ (существующая)
-  Линия электропередач высокого напряжения 6кВ (существующая)
-  Линия электропередач низкого напряжения 0.4кВ (существующая)
-  Кабель подземный высокого напряжения 6кВ (существующий)
-  Надземный газопровод высокого давления (существующий)
-  Подземный газопровод высокого давления (существующий)
-  Водопровод (существующий)
-  Теплотруба (существующая)
-  Линия связи воздушная (существующая)
-  Подземный кабель связи (существующий)


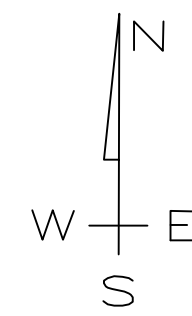


Схема расположения листов

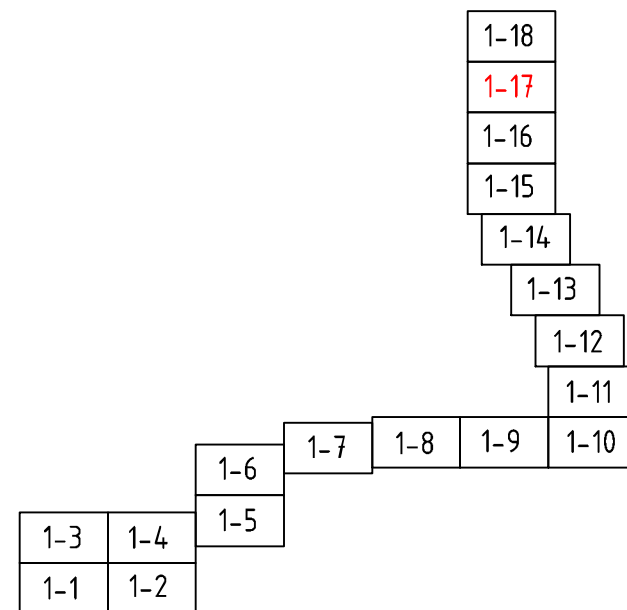

Заказ: 01-2018					
Заказчик: ООО "Крахмальный завод Гулькевичский"					
Проект планировки территории и проект межевания территории в квартале улиц Железнодорожная, Промышленная юго-западной и северо-восточной границы населенного пункта пос. Красносельский, Гулькевичский район, Краснодарский край					
Изм.	Кол.уч.	Лист	№ док	Подпись	Дата
					01.2018
Инд. предпр.	Панарин А.В.				
ПРОЕКТ ПЛАНИРОВКИ				Стадия	Лист
				ПП	1-17
Чертеж красных линий				Листов	8
				Индивидуальный предприниматель Панарин А.В.	
М 1:1000					

Согласовано


Взам. инв. N

Подп. и дата

Инв. N подл.

ЧЕРТЕЖ КРАСНЫХ ЛИНИЙ

ФРАГМЕНТ КАРТЫ ГРАДОСТРОИТЕЛЬНОГО ЗОНИРОВАНИЯ
 КРАСНОСЕЛЬСКОГО ГОРОДСКОГО ПОСЕЛЕНИЯ
 М 1:10 000

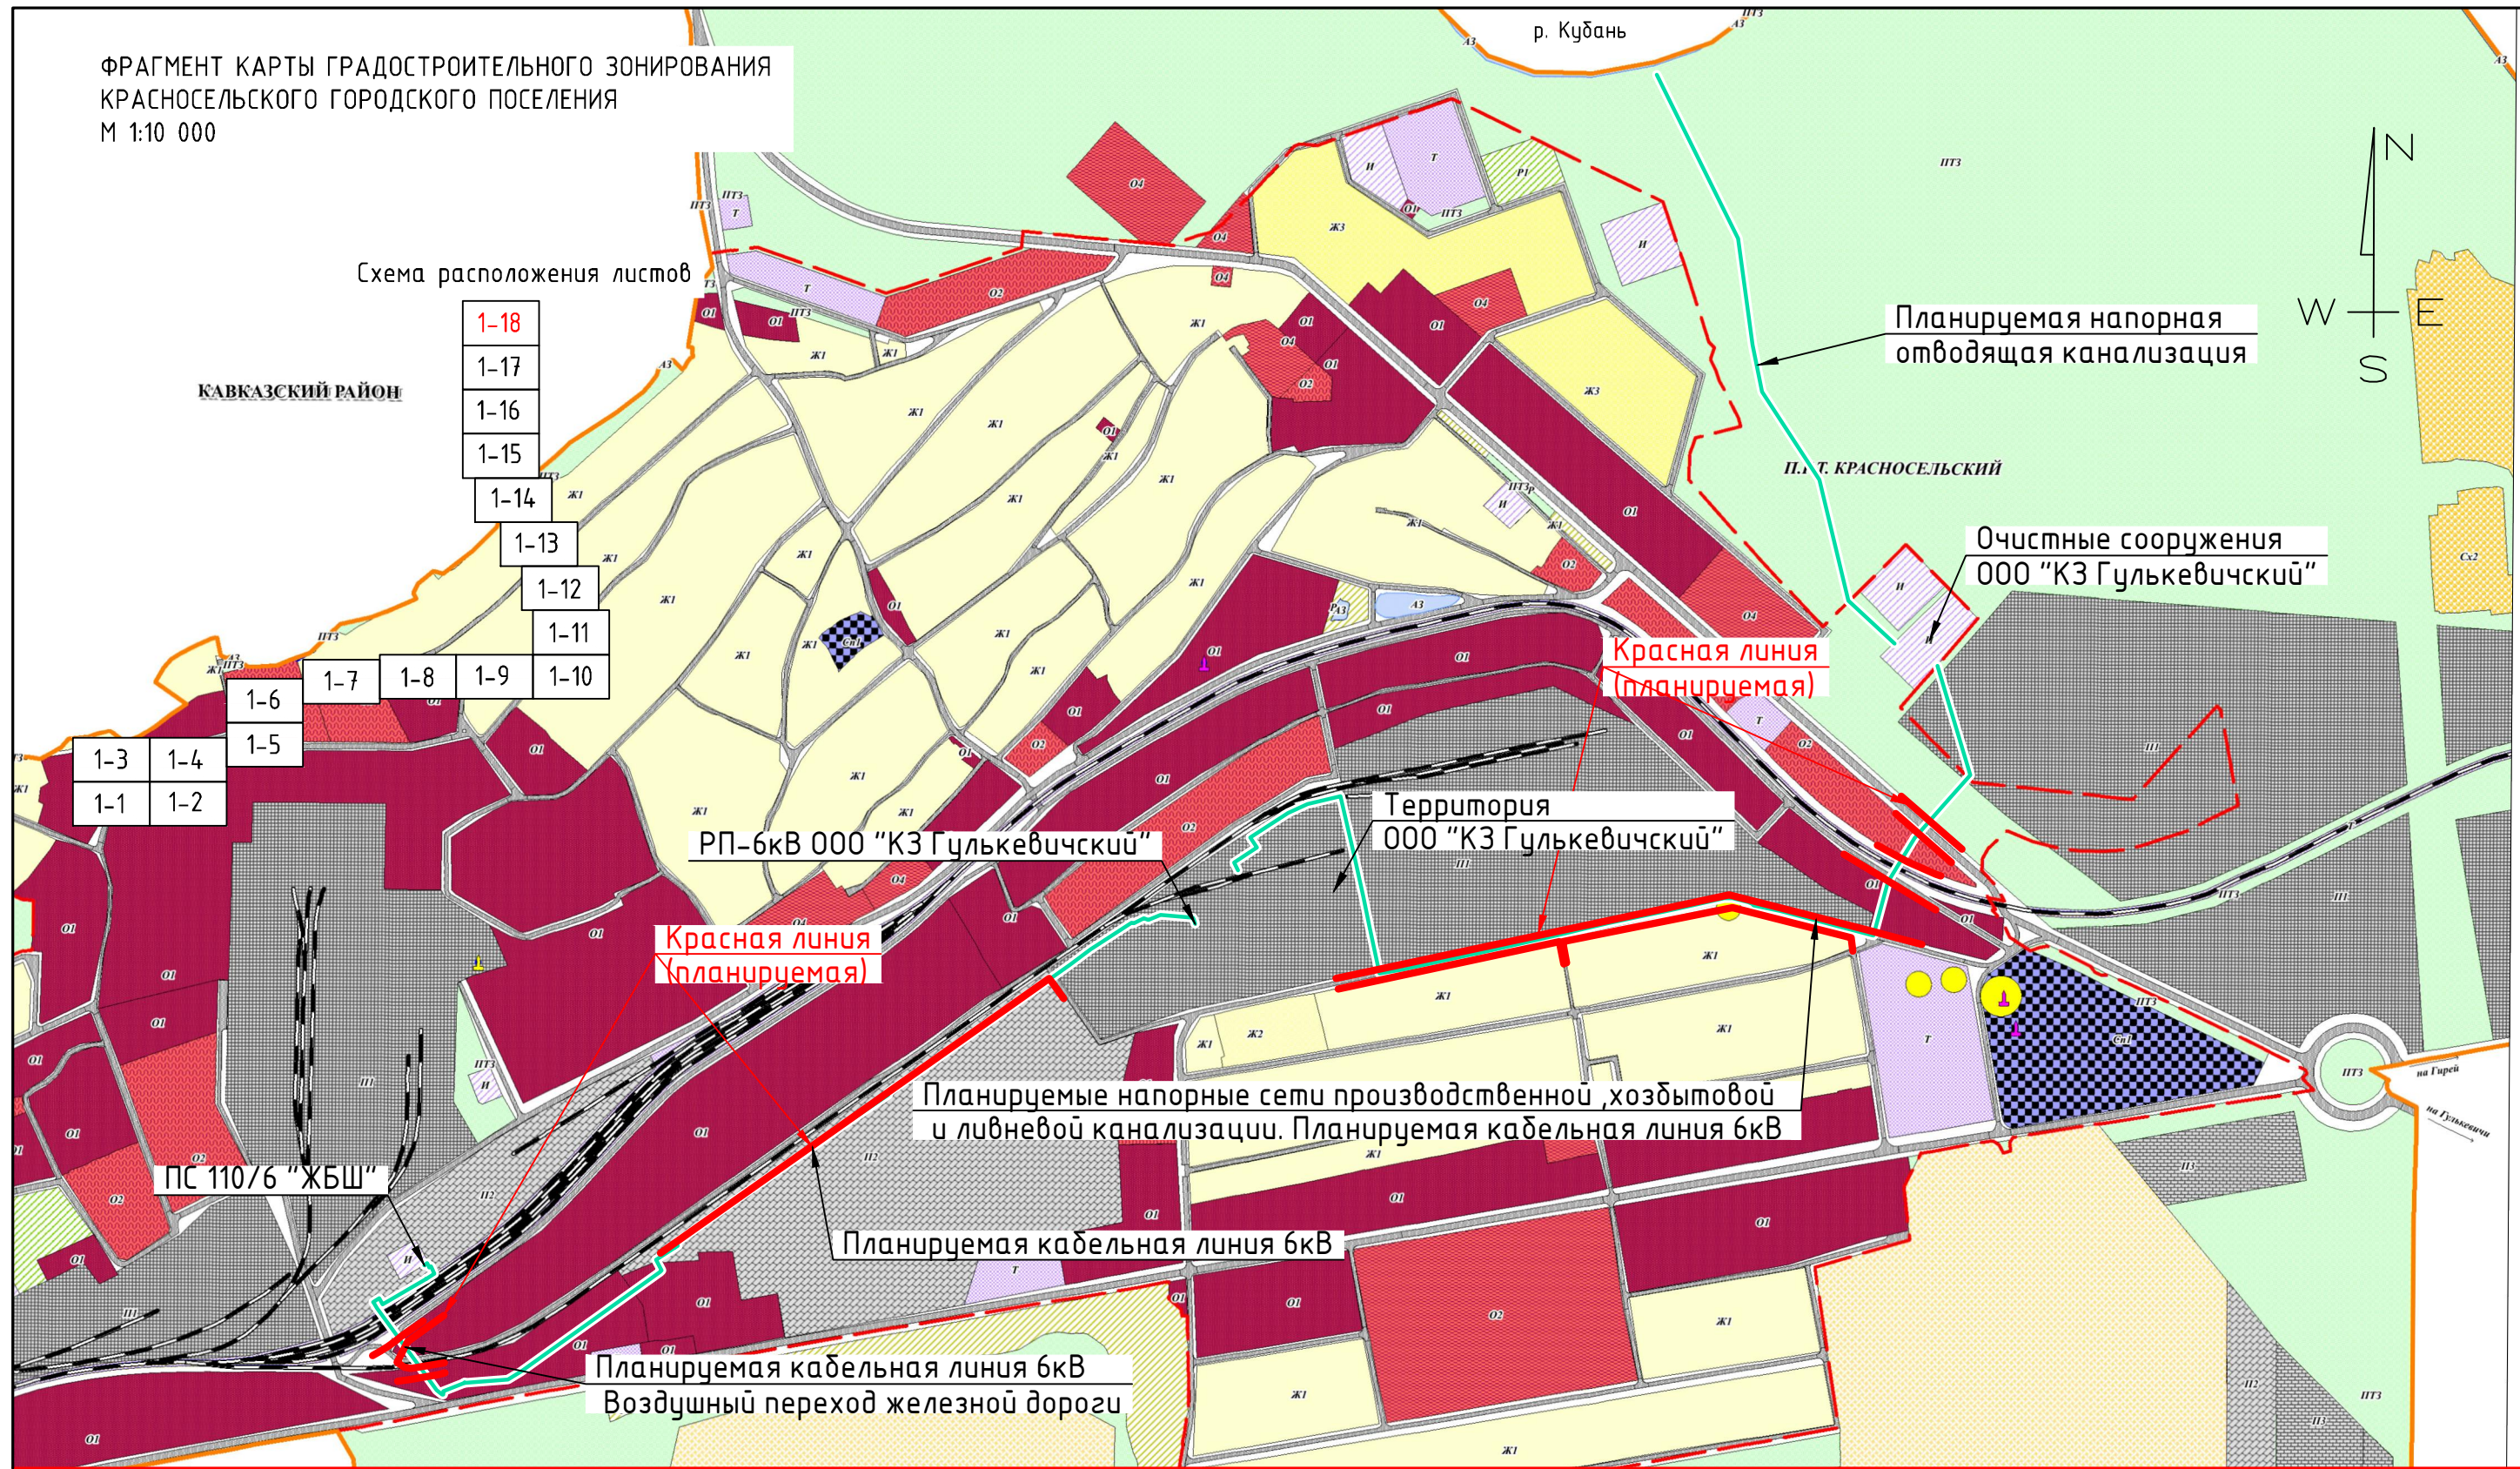

ЛИНИЯ СОЕДИНЕНИЯ С ЛИСТОМ 1-17

Согласовано

Инв. № подл.	Подп. и дата	Взам. инв. №

Изм.	Кол.уч.	Лист	№ док.	Подпись	Дата	Заказ: 01-2018 Заказчик: ООО "Крахмальный завод Гулькевичский" Проект планировки территории и проект межевания территории в квартале улиц Железнодорожная, Промышленная юго-западной и северо-восточной границы населенного пункта пос. Красносельский, Гулькевичский район, Краснодарский край	Стадия	Лист	Листов
Инд. предпр.	Панарин А.В.				01.2018				
М 1:10000						Чертеж красных линий	ПП	1-18	8
						Индивидуальный предприниматель Панарин А.В.			