


Схема расположения проектируемой территории в системе планировочной организации территории МО Гулькевичский район

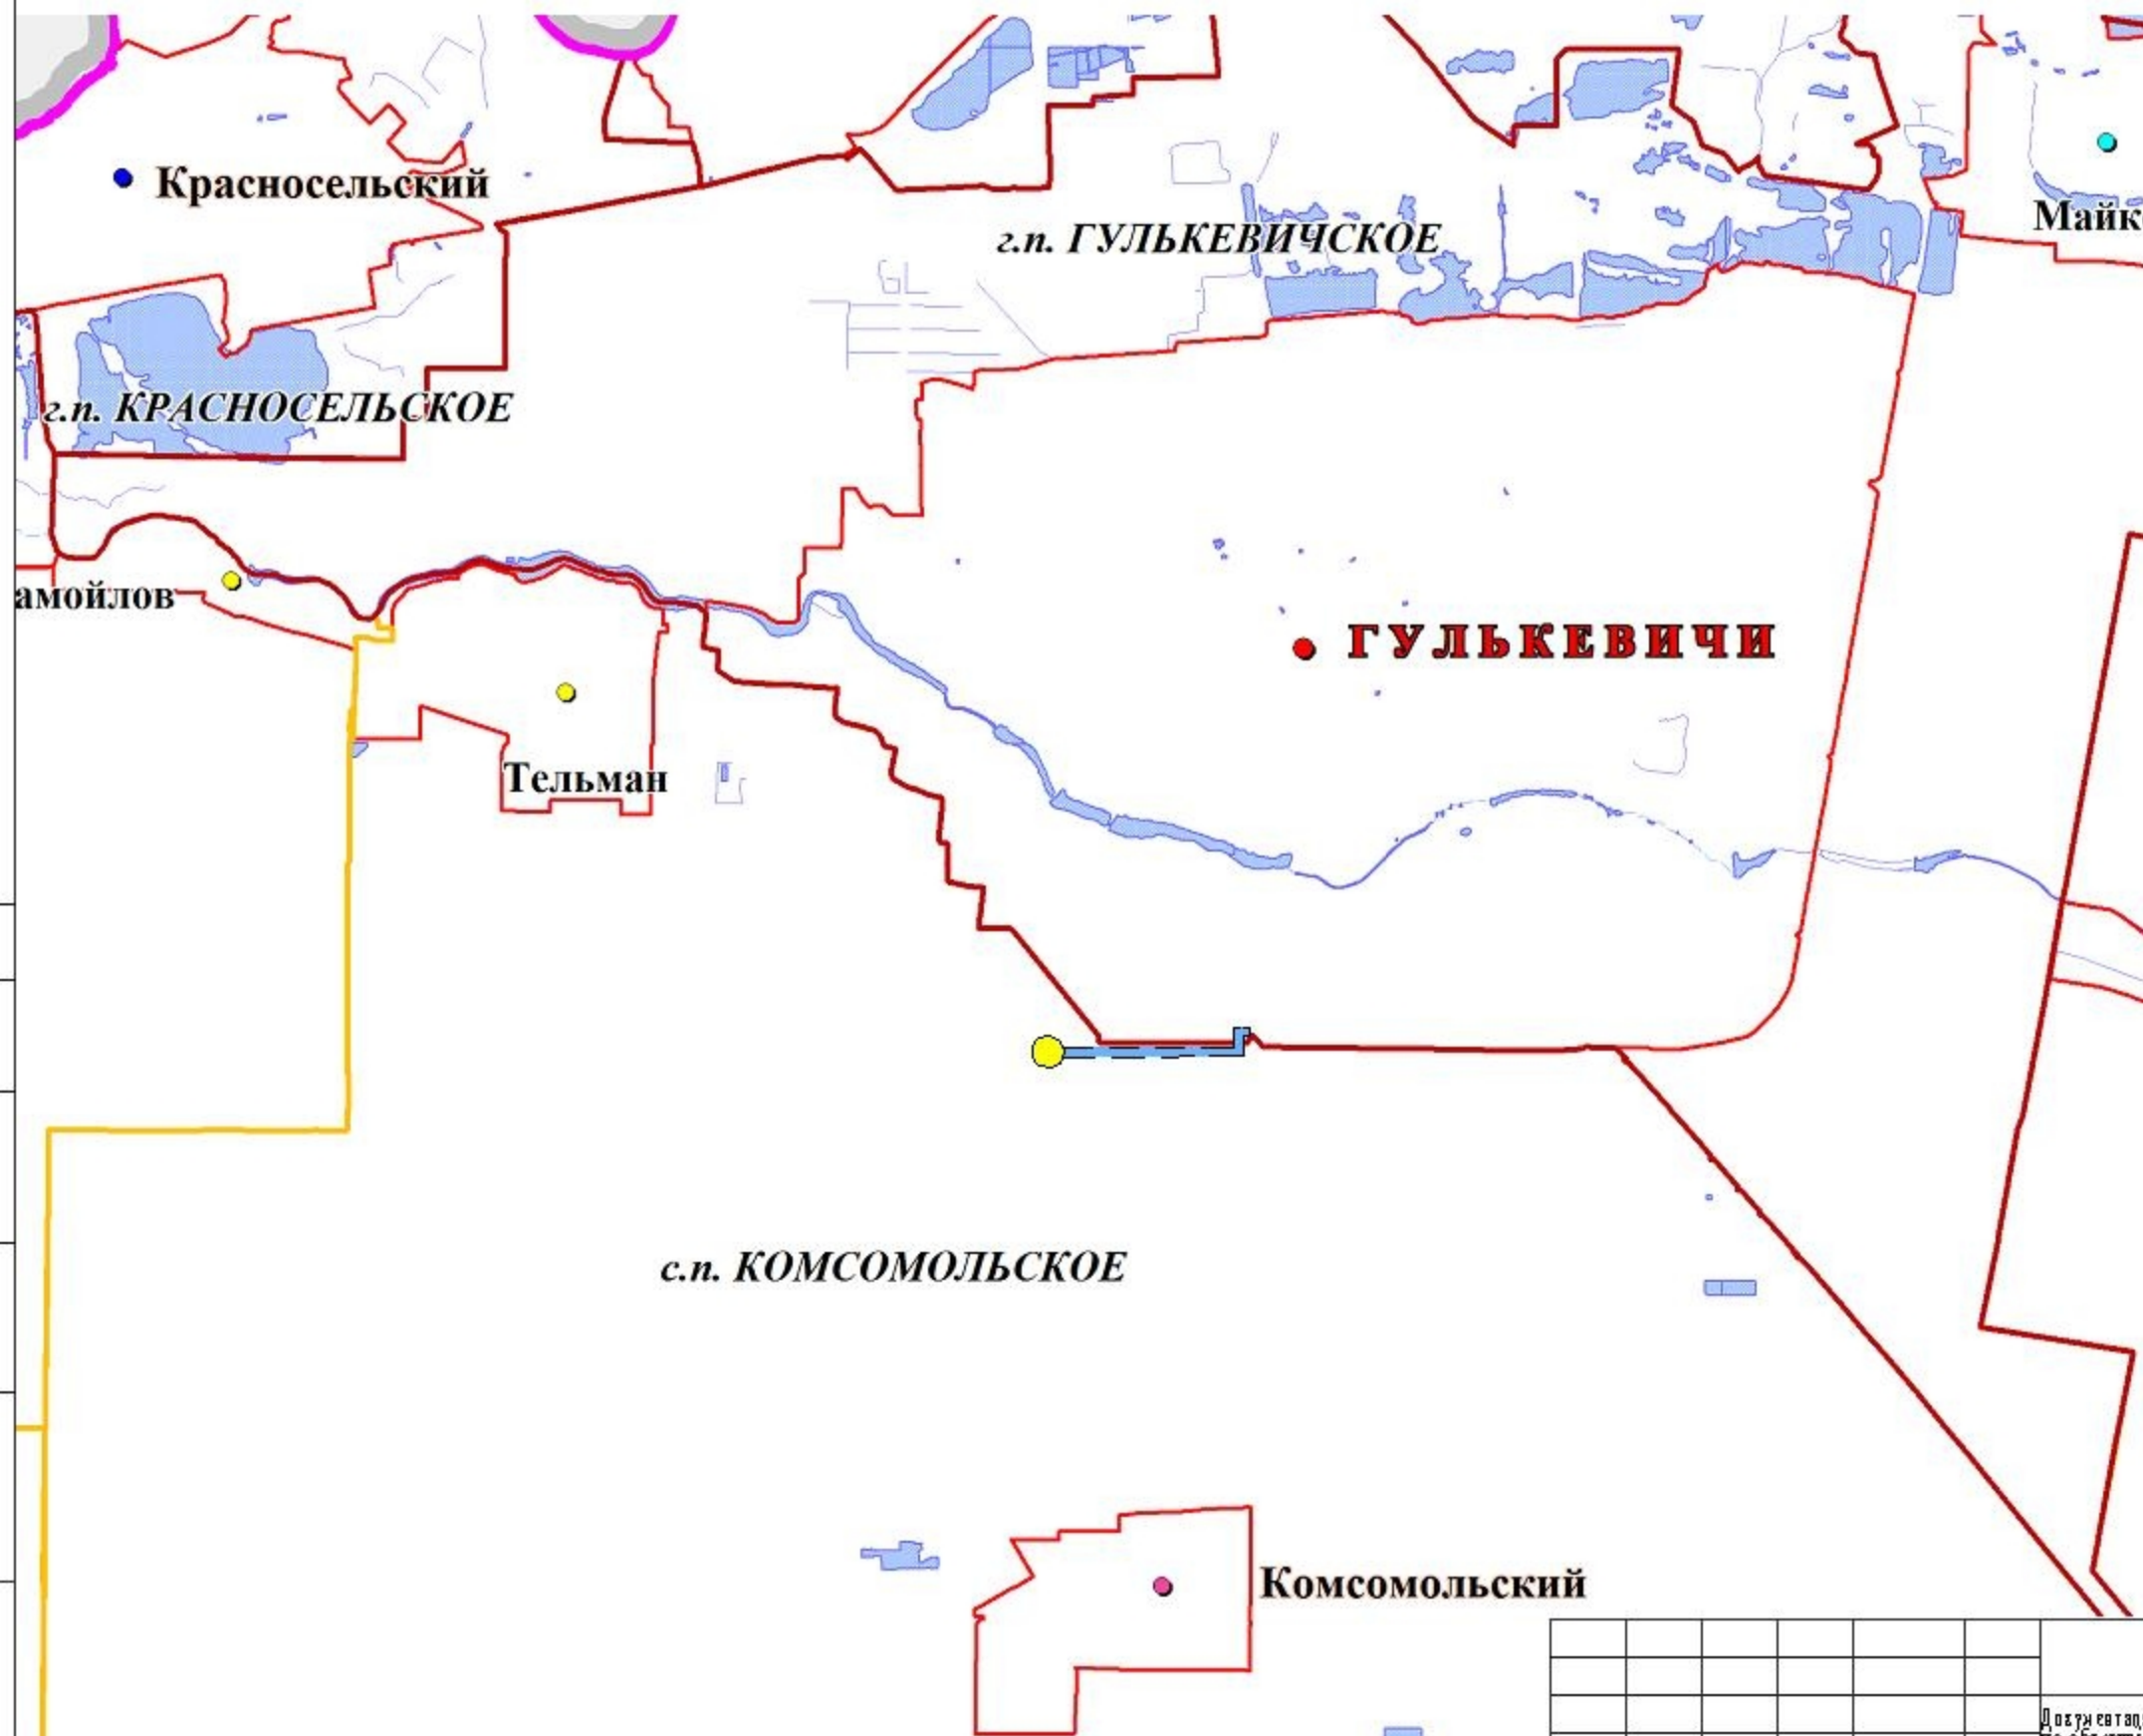

УСЛОВНЫЕ ОБОЗНАЧЕНИЯ

Формируемый земельный участок для строительства линейного объекта - Газопровод высокого давления - проектируемый от места врезки западная часть п. Комсомольский по ул. Новоселов до з/у ул. Советская, 50 г. Гулькевичи Гулькевичского района

ГРАНИЦЫ МУНИЦИПАЛЬНЫХ ОБРАЗОВАНИЙ

- Граница Гулькевичского района
- Границы Городских поселений
- Границы сельских поселений
- Границы населенных пунктов

ВИДЫ НАСЕЛЕННЫХ ПУНКТОВ

- Город
- Посёлок

Согласовано

Инв. № подл.	Подп. и дата	Взам. инв. №

Шифр 18-04-40ю

Документация по планировке территории, проект планировки территории и проект межевания территории по объекту: Газопровод высокого давления от места врезки западная часть п. Комсомольский по ул. Новоселов до з/у ул. Советская, 50 г. Гулькевичи Гулькевичский район Краснодарского края заказчик: ООО "Протан"

Изм.	Кол.ч.	Лист	№ док.	Подп.	Дата	Стадия	Лист	Листов
ГИП		Агибайлова			2018	ПП	1	8
Инженер		Борзилович			2018	МКУ "УКС" муниципального образования Гулькевичский район		
Н. контроль		Борзилович			2018	Схема расположения проектируемой территории в системе планировочной организации территории МО Гулькевичский район		