

УСЛОВНЫЕ ОБОЗНАЧЕНИЯ:

- Ось проектируемого линейного объекта
- Ось проектируемого линейного объекта в существующей канализации
- Ось проектируемого линейного объекта на существующих опорах
- Граница территории, в отношении которой осуществляется подготовка проекта планировки
- Граница поселений
- Граница населенных пунктов
- Граница зоны планируемого размещения линейного объекта
- БС - Существующая базовая станция
- РМ - Разветвительная муфта

Примечания:

1. Линейные объекты, подлежащие переносу (переустройству) из зоны планируемого размещения Объекта, отсутствуют. Границы зон планируемого размещения линейных объектов, подлежащих переносу (переустройству) из зоны планируемого размещения Объекта, не установлены

Согласовано
 Взам. инв. N
 Подпись
 Инв. N подл.


ДПТ-1451/2019_МФ-03-ППТМО-ГЧ-ПР1							
"Волоконно-оптическая линия связи "Оптическая перемычка БС Гулькевичи-МК – Муфта МТС – М11-MLS-02-02"							
Изм.	Кол.уч	Лист	N док.	Подпись	Дата	Стадия	
Разработал	Запорощенко			<i>[Signature]</i>	09.19	Материалы по обоснованию проекта планировки территории. Графическая часть.	
Нач.ОЗКО	БражинскаяС.Ю			<i>[Signature]</i>	09.19		
Н.контроль	Запорощенко			<i>[Signature]</i>	09.19	ППТ	
Схема расположения элементов планировочной структуры. Схема расположения листов. Условные обозначения.						Лист	Листов
						1	2
						ООО "ЗСК "Фолиант" г. Новокубанск, 2019 год	

Согласовано

Взам. инв. N

Подпись

инв. N подл.

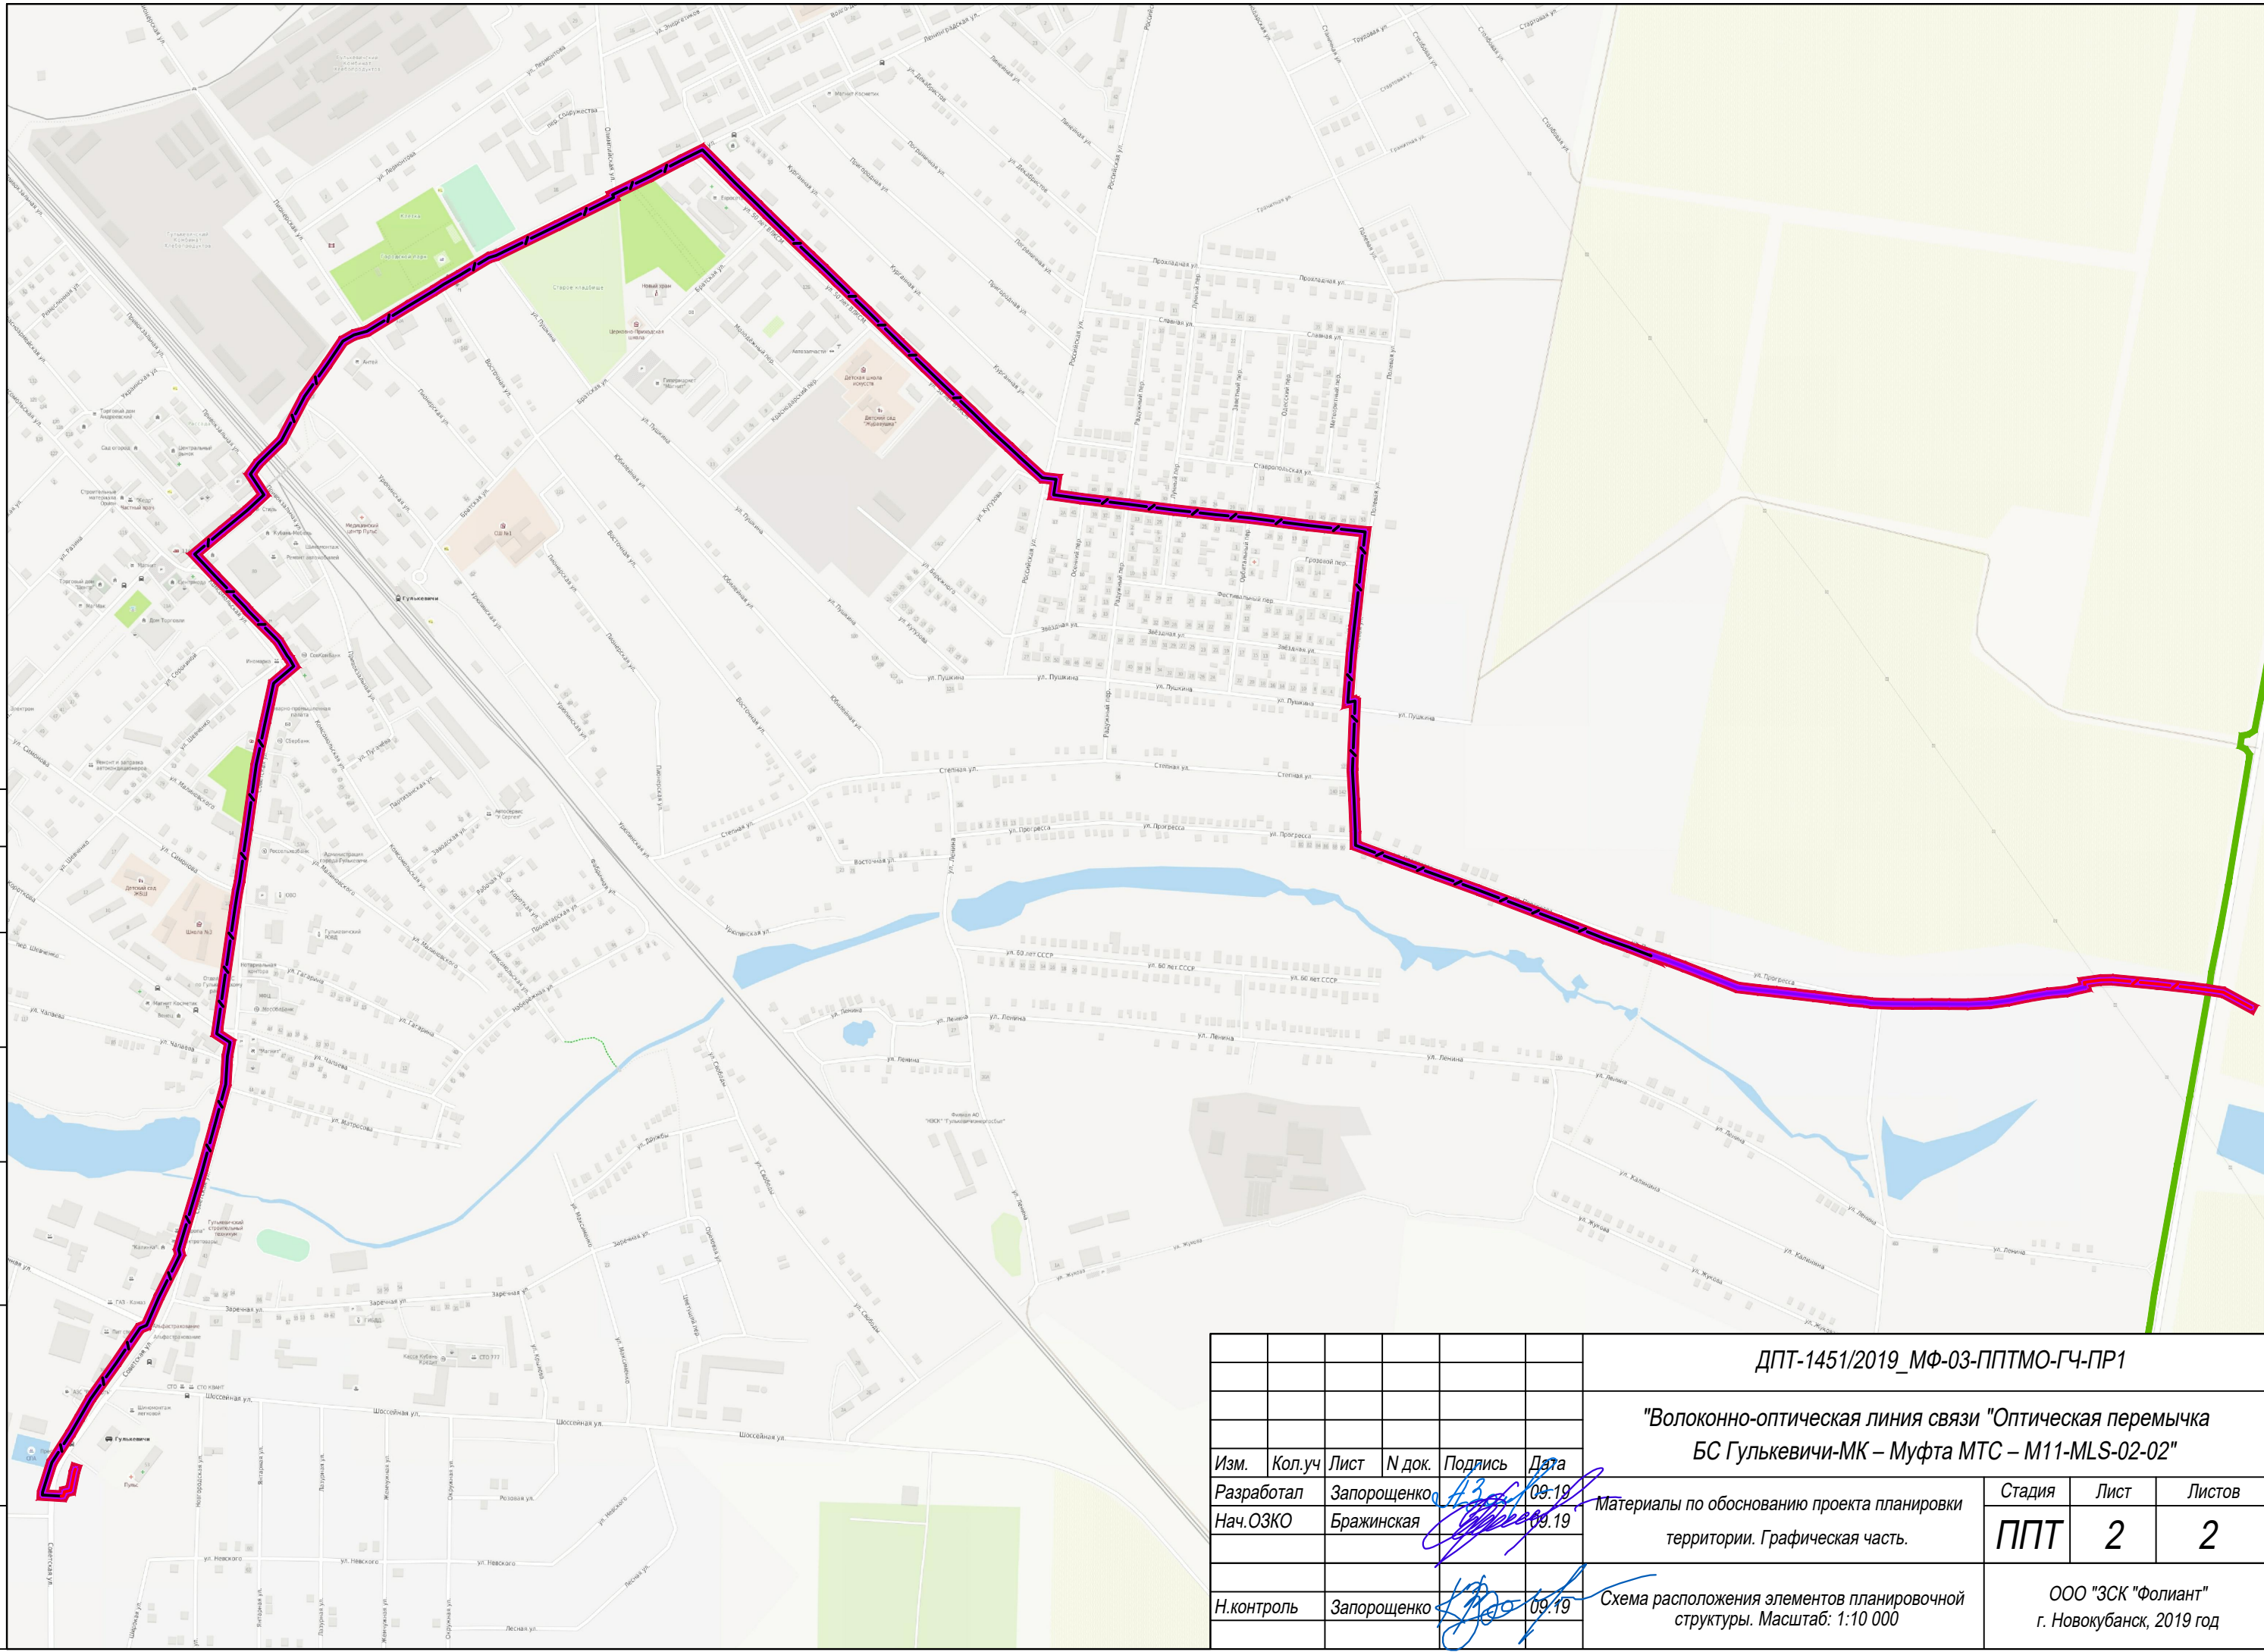

						ДПТ-1451/2019_МФ-03-ППТМО-ГЧ-ПР1			
						"Волоконно-оптическая линия связи "Оптическая перемычка БС Гулькевичи-МК – Муфта МТС – М11-MLS-02-02"			
Изм.	Кол.уч	Лист	N док.	Подпись	Дата	Материалы по обоснованию проекта планировки территории. Графическая часть.	Стадия	Лист	Листов
Разработал	Запорощенко	1	1	<i>[Signature]</i>	09.19		ППТ	2	2
Нач.ОЗКО	Бражинская			<i>[Signature]</i>	09.19				
Н.контроль	Запорощенко			<i>[Signature]</i>	09.19	Схема расположения элементов планировочной структуры. Масштаб: 1:10 000		ООО "ЗСК "Фолиант" г. Новокубанск, 2019 год	