

УСЛОВНЫЕ ОБОЗНАЧЕНИЯ:

-  - Ось проектируемого линейного объекта
-  - Ось проектируемого линейного объекта в существующей канализации
-  - Ось проектируемого линейного объекта на существующих опорах
-  - Граница территории, в отношении которой осуществляется подготовка проекта планировки
-  - Граница поселений
-  - Граница населенных пунктов
-  - Граница кадастровых кварталов
-  - Граница зоны планируемого размещения линейного объекта
-  - Охранная зона, подлежащая установлению в связи с размещением линейного объекта
-  19 - Обозначение и номера характерных точек границ зон планируемого размещения линейного объекта
-  23:38:0106038 - Кадастровый номер кадастрового квартала
-  БС - Существующая базовая станция
-  РМ - Разветвительная муфта

Примечания:

1. Объекты капитального строительства, входящие в состав Объекта, отсутствуют. Границы зон планируемого размещения объектов капитального строительства, входящих в состав Объекта, не установлены
2. Линейные объекты, подлежащие переносу (переустройству) из зоны планируемого размещения Объекта, отсутствуют. Границы зон планируемого размещения линейных объектов, подлежащих переносу (переустройству) из зоны планируемого размещения Объекта, не установлены

Согласовано

Взам. инв. N

Подпись

Инв. N подл.

						ДПТ-1451/2019_МФ-01-ППТОЧ-ГЧ-ПРЗ			
						"Волоконно-оптическая линия связи "Оптическая перемычка БС Гулькевичи-МК – Муфта МТС – М11-MLS-02-02"			
Изм.	Кол.уч	Лист	N док.	Подпись	Дата	Проект планировки территории. Графическая часть.	Стадия	Лист	Листов
							ППТ	1	34
						Чертёж границ зон планируемого размещения линейного объекта. Схема расположения листов. Условные обозначения.	ООО "ЗСК "Фолиант" г. Новокубанск, 2019 год		




23:06:1902128

г. Гулькевичи

23:06:1902169

23:06:1902198

23:06:1902200

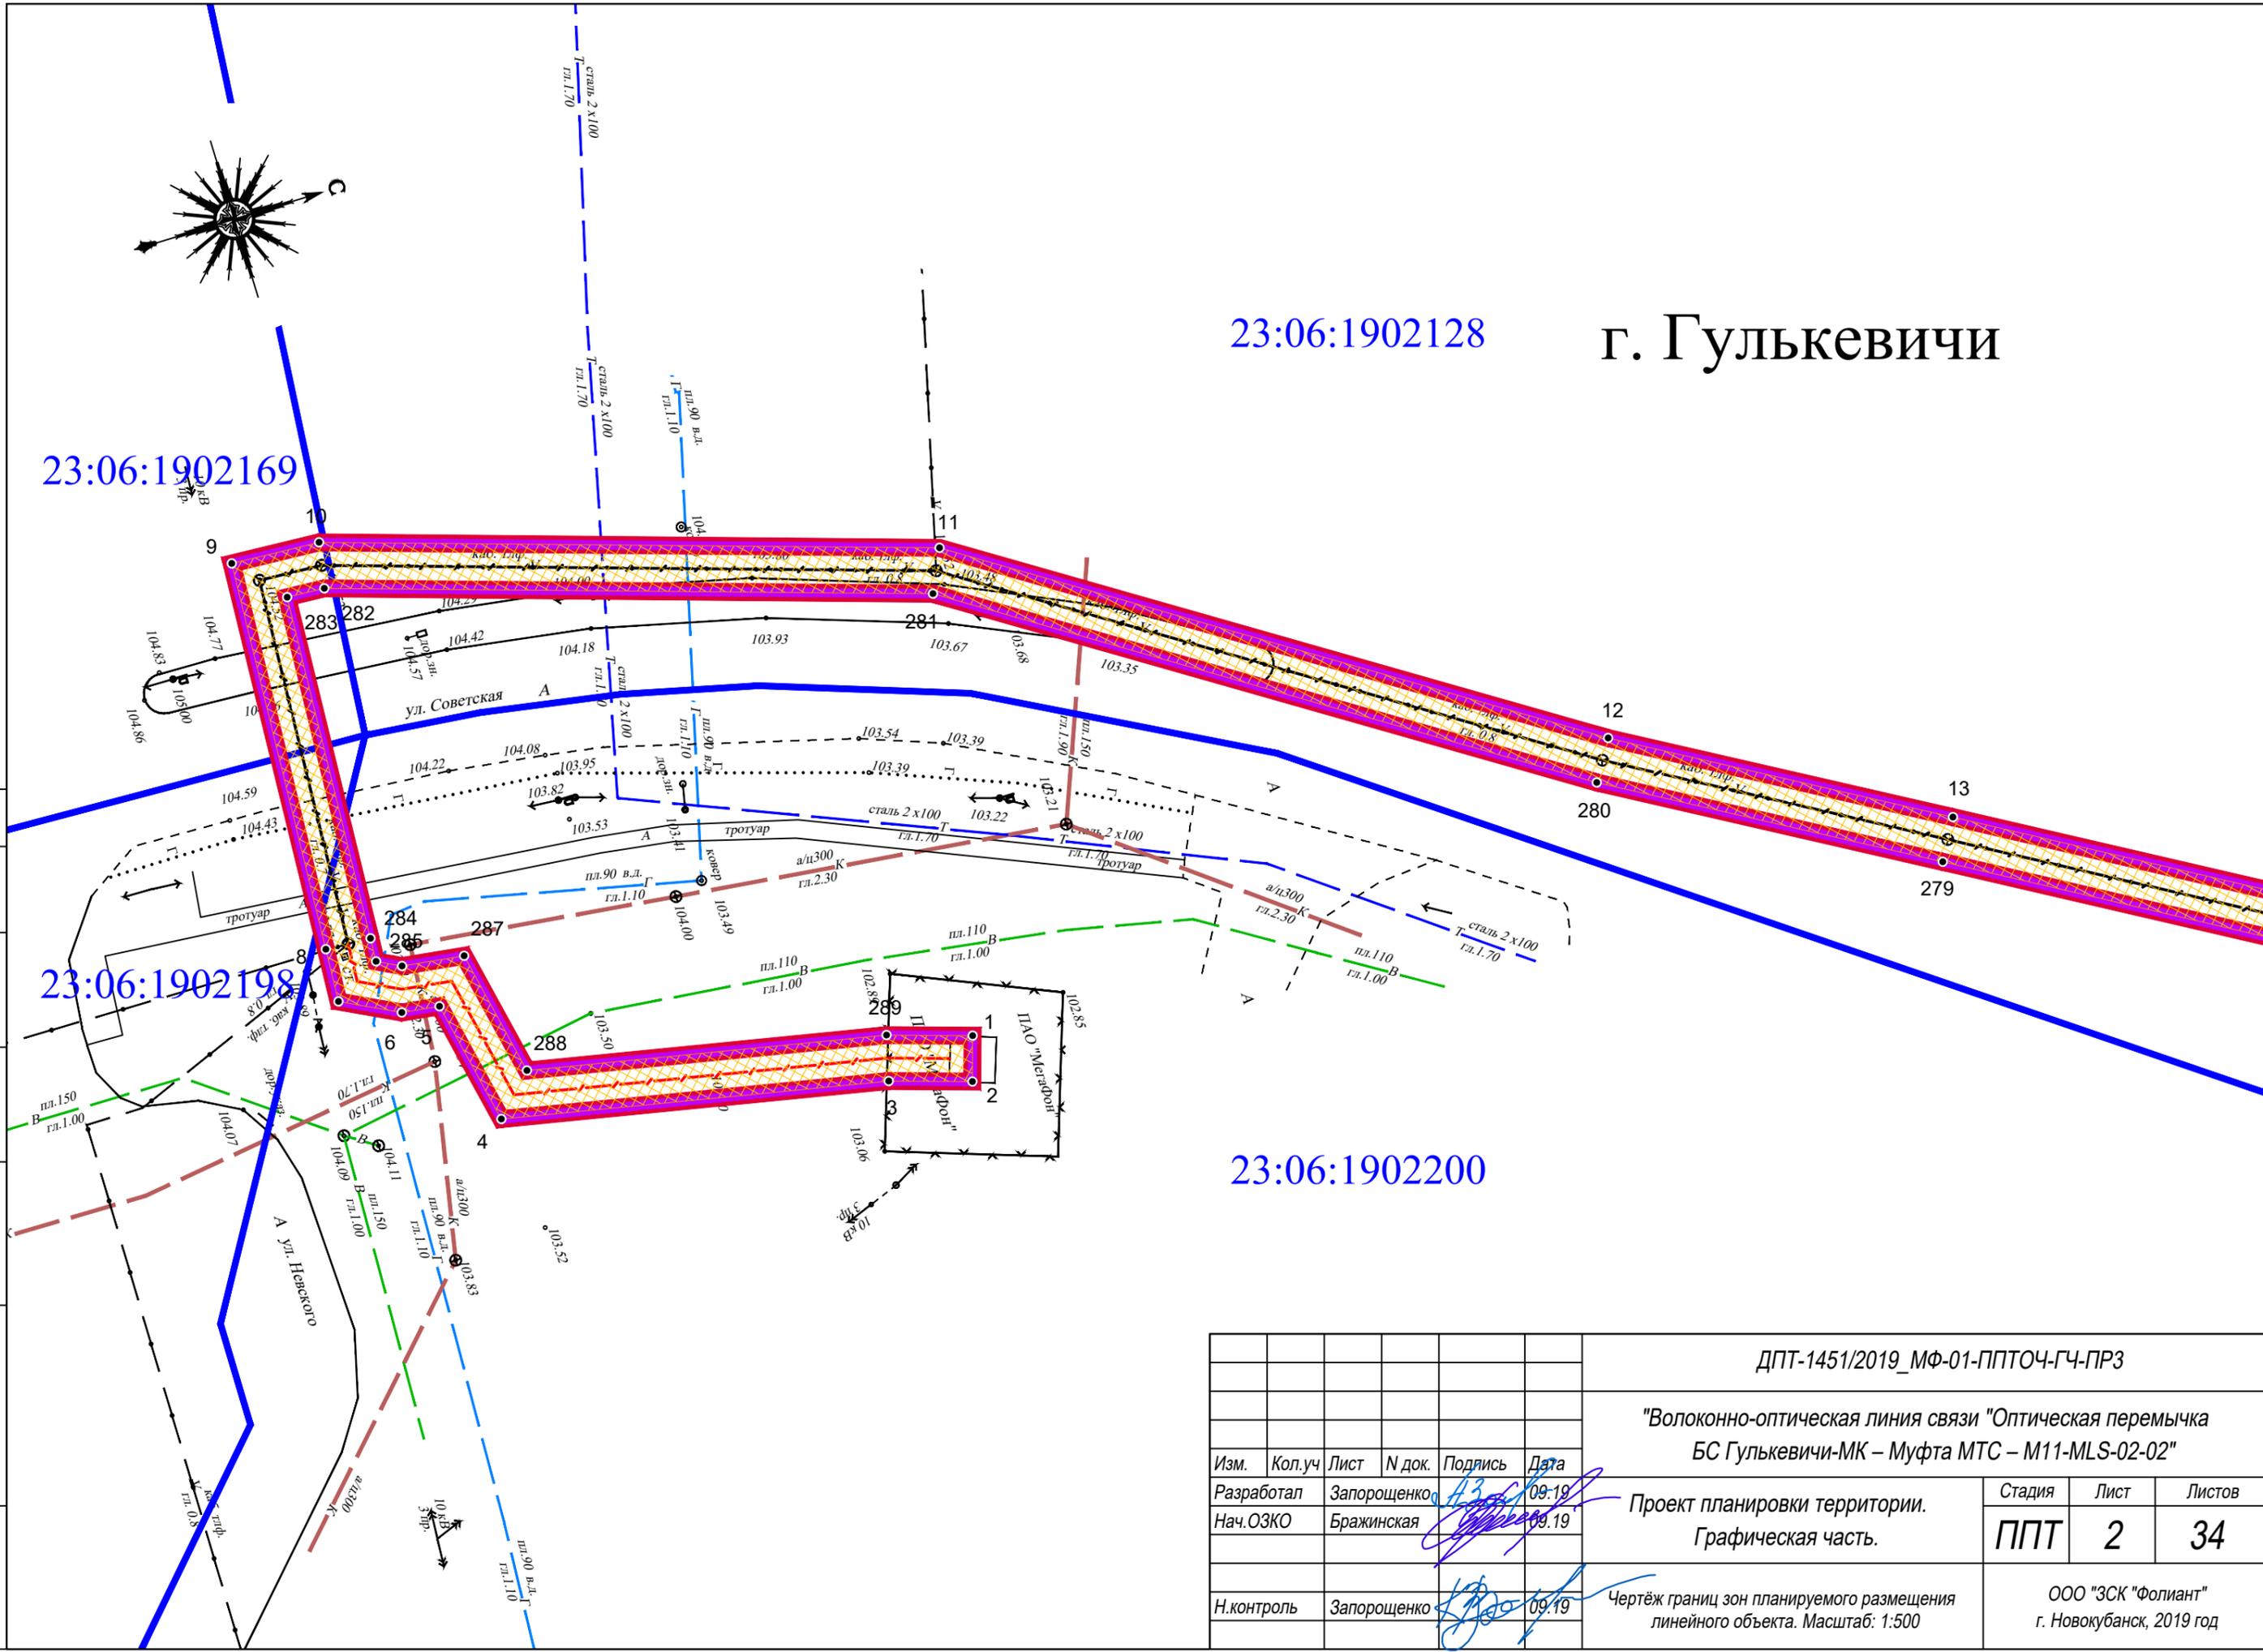

Согласовано	
Взам. инв. N	
Подпись	
Инв. N подл.	

ДПТ-1451/2019_МФ-01-ППТОЧ-ГЧ-ПРЗ					
"Волоконно-оптическая линия связи "Оптическая перемычка БС Гулькевичи-МК – Муфта МТС – М11-MLS-02-02"					
Изм.	Кол.уч	Лист	N док.	Подпись	Дата
Разработал	Запорощенко			<i>[Signature]</i>	09.19
Нач.ОЗКО	Брагинская			<i>[Signature]</i>	09.19
Проект планировки территории. Графическая часть.					Стадия ППТ
					Лист 2
					Листов 34
Н.контроль Запорощенко <i>[Signature]</i> 09.19					Чертёж границ зон планируемого размещения линейного объекта. Масштаб: 1:500
					ООО "ЗСК "Фолиант" г. Новокубанск, 2019 год



23:06:1902128

23:06:1902130

23:06:1902200

г. Гулькевичи

14
278

15
277

16
276
17
275

Согласовано			

И/в. N подл.	
Подпись	
Взам. инв. N	

Изм.	Кол.уч	Лист	N док.	Подпись	Дата


Чертеж границ зон планируемого размещения
линейного объекта. Масштаб: 1:500

Лист	Листов
3	34



23:06:1902130

0

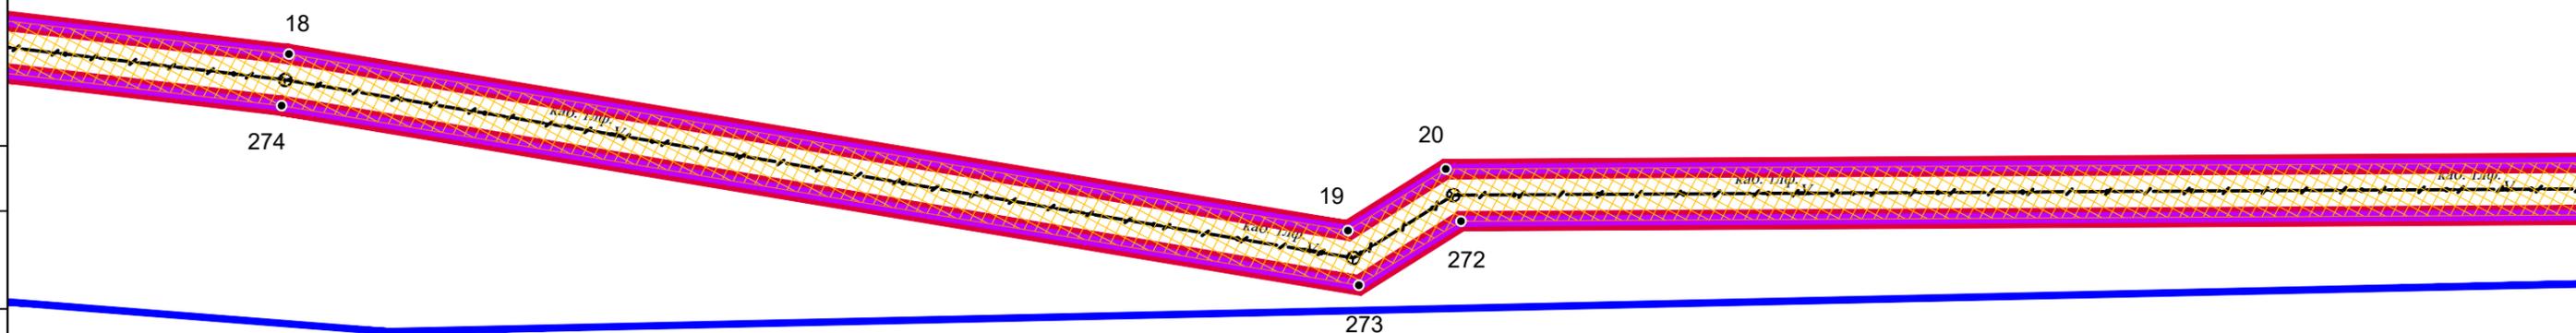

г. Гулькевичи

Согласовано

И/нв. N подл.	Подпись	Взам. инв. N

Изм.	Кол.уч	Лист	N док.	Подпись	Дата

Чертеж границ зон планируемого размещения
линейного объекта. Масштаб: 1:500

Лист	Листов
4	34



23:06:1902130

23:06:1902112

21

22

23

271

270

269

г. Гулькевичи

Согласовано

Взам. инв. N

Подпись

Инв. N подл.

Изм.	Кол.уч	Лист	N док.	Подпись	Дата

Чертеж границ зон планируемого размещения
линейного объекта. Масштаб: 1:500


Лист	Листов
5	34



23:06:1902084

23:06:1902114

23:06:1902112

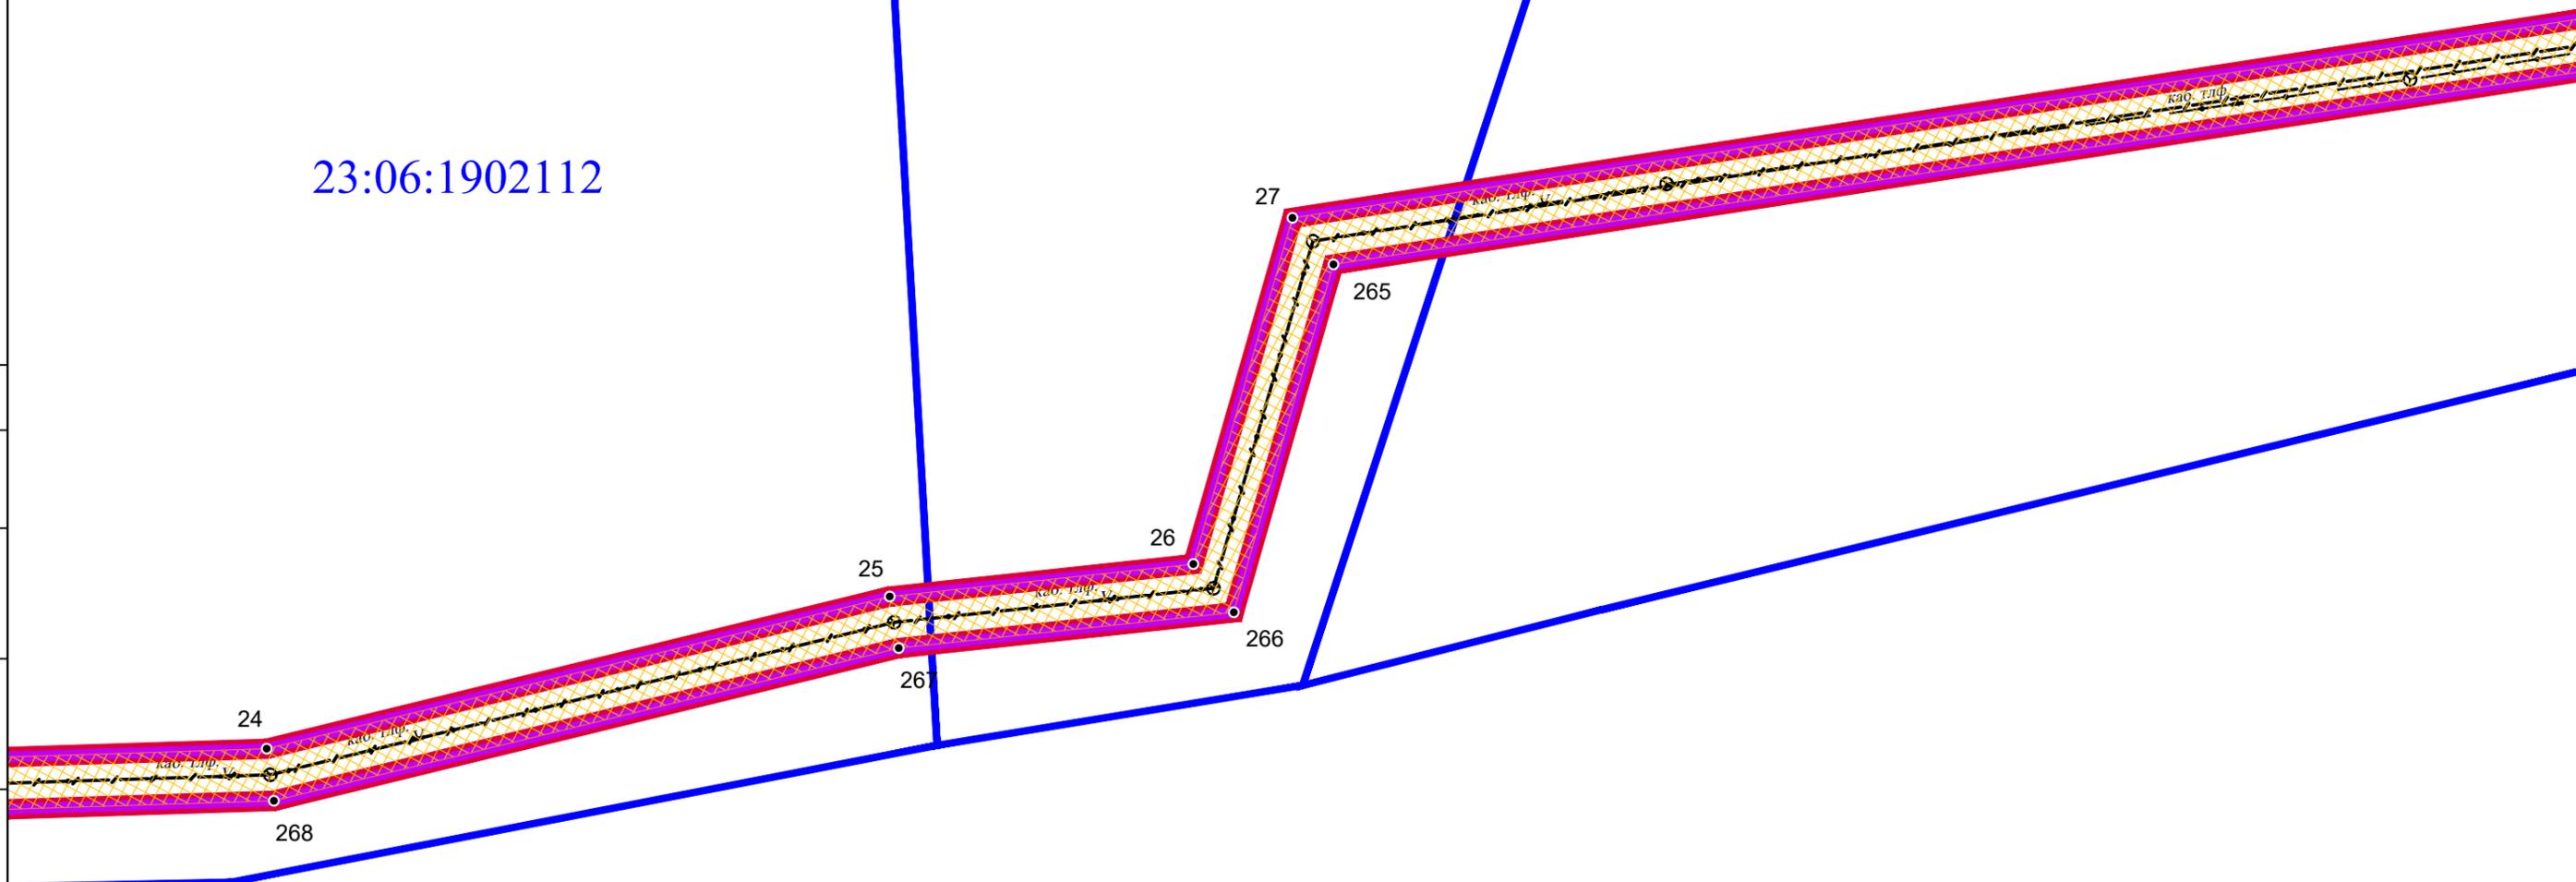

г. Гулькевичи

Согласовано

Взам. инв. N

Подпись

Инв. N подл.

Изм.	Кол.уч	Лист	N док.	Подпись	Дата


Чертеж границ зон планируемого размещения
линейного объекта. Масштаб: 1:500

Лист	Листов
6	34



23:06:1902084

23:06:1902083

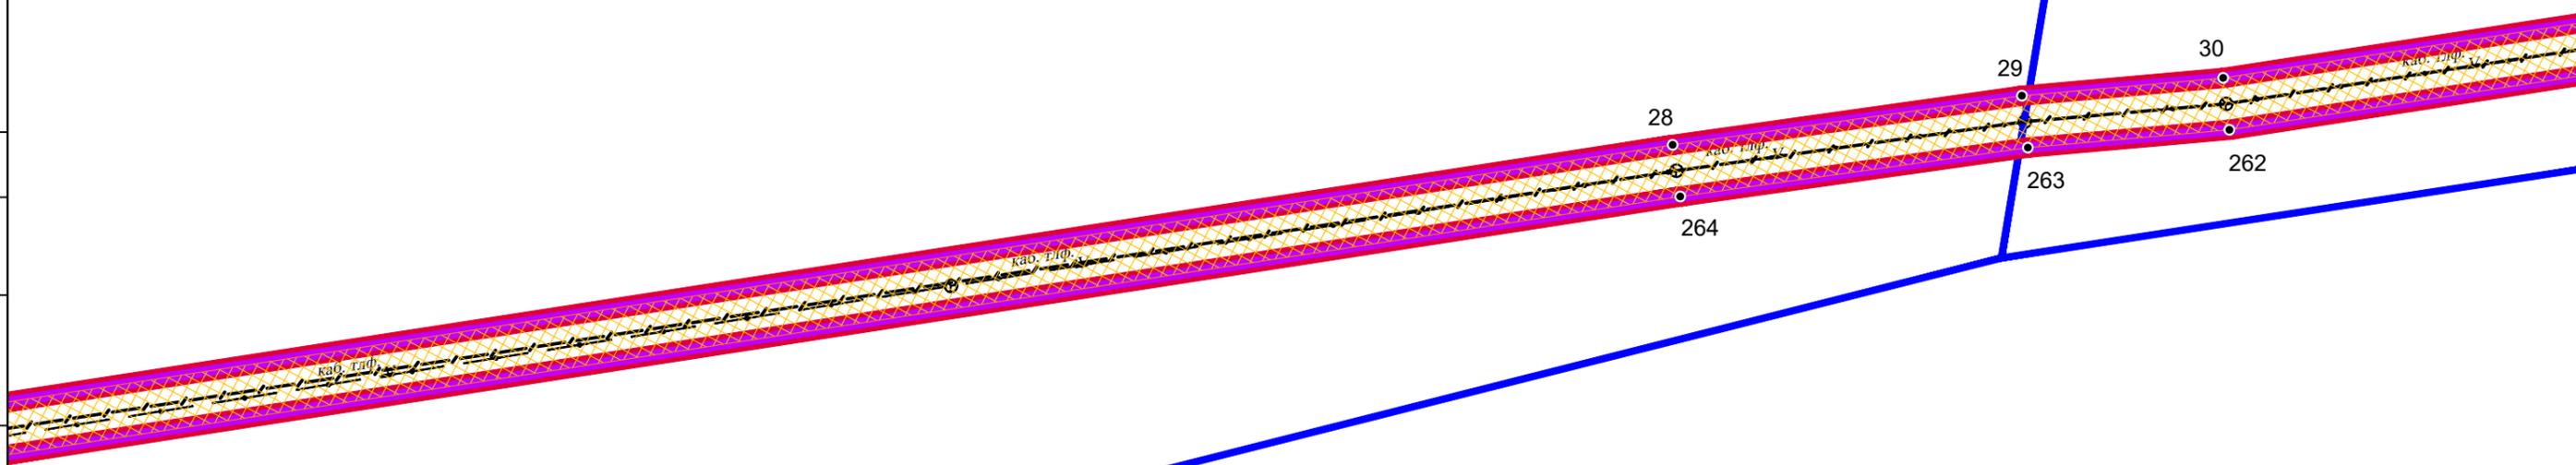

г. Гулькевичи

Согласовано

Взам. инв. N

Подпись

Инв. N подл.

Изм.	Кол.уч	Лист	N док.	Подпись	Дата

Чертеж границ зон планируемого размещения
линейного объекта. Масштаб: 1:500


Лист	Листов
7	34



23:06:1902083

23:06:1902052

г. Гулькевичи

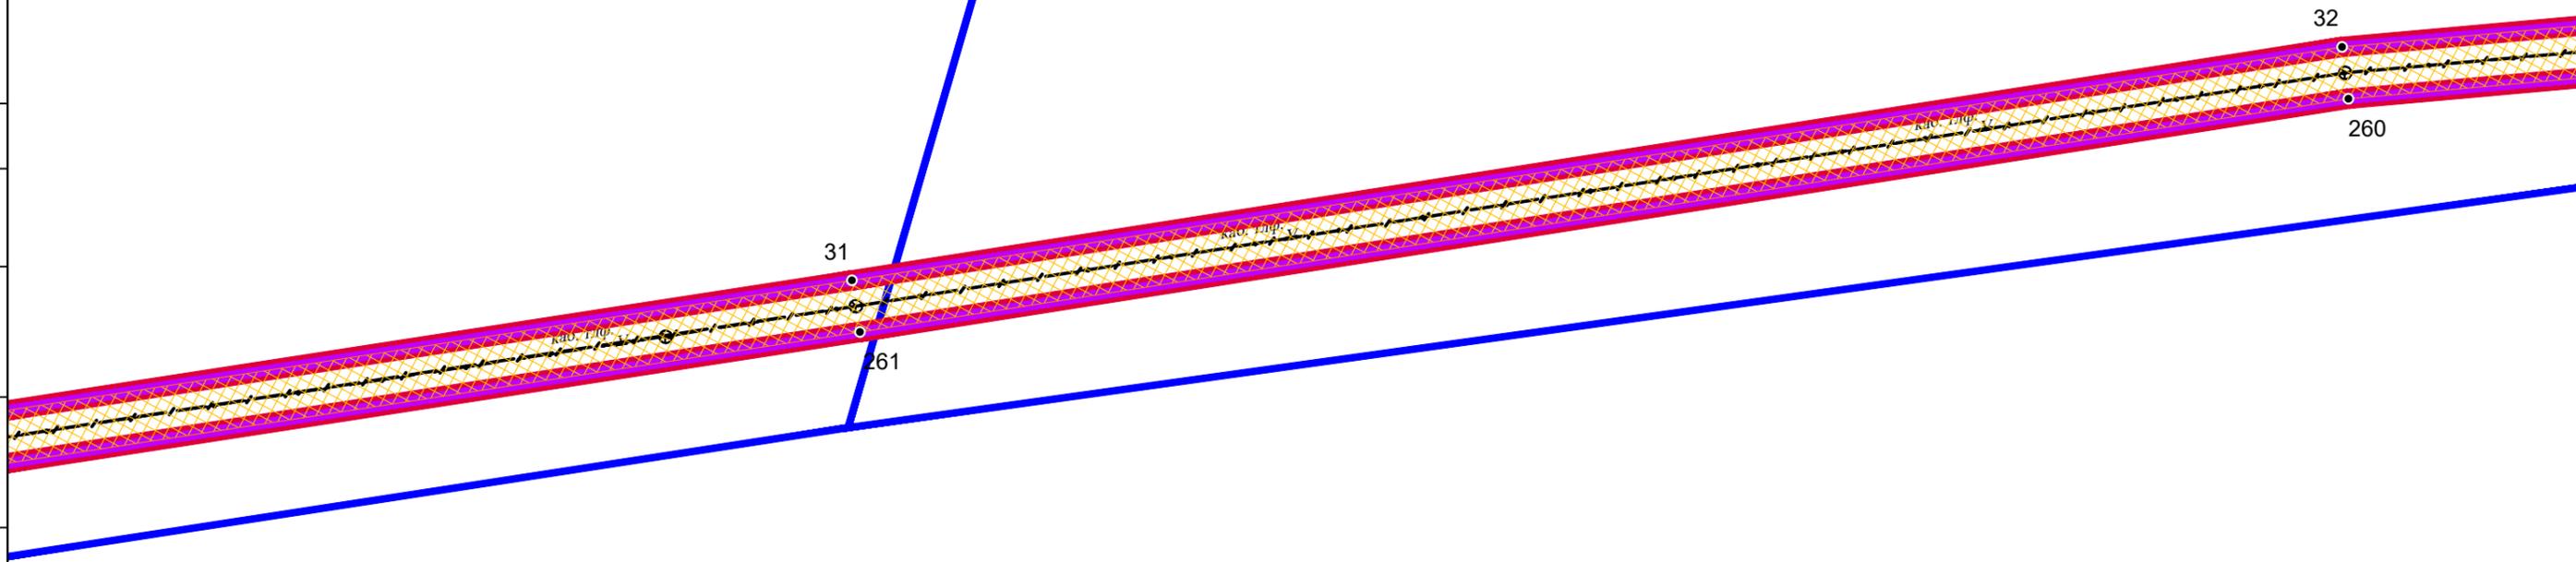

Согласовано

Взам. инв. N

Подпись

Инв. N подл.


Изм.	Кол.уч	Лист	N док.	Подпись	Дата

Чертеж границ зон планируемого размещения
линейного объекта. Масштаб: 1:500

Лист	Листов
8	34



23:06:1902052

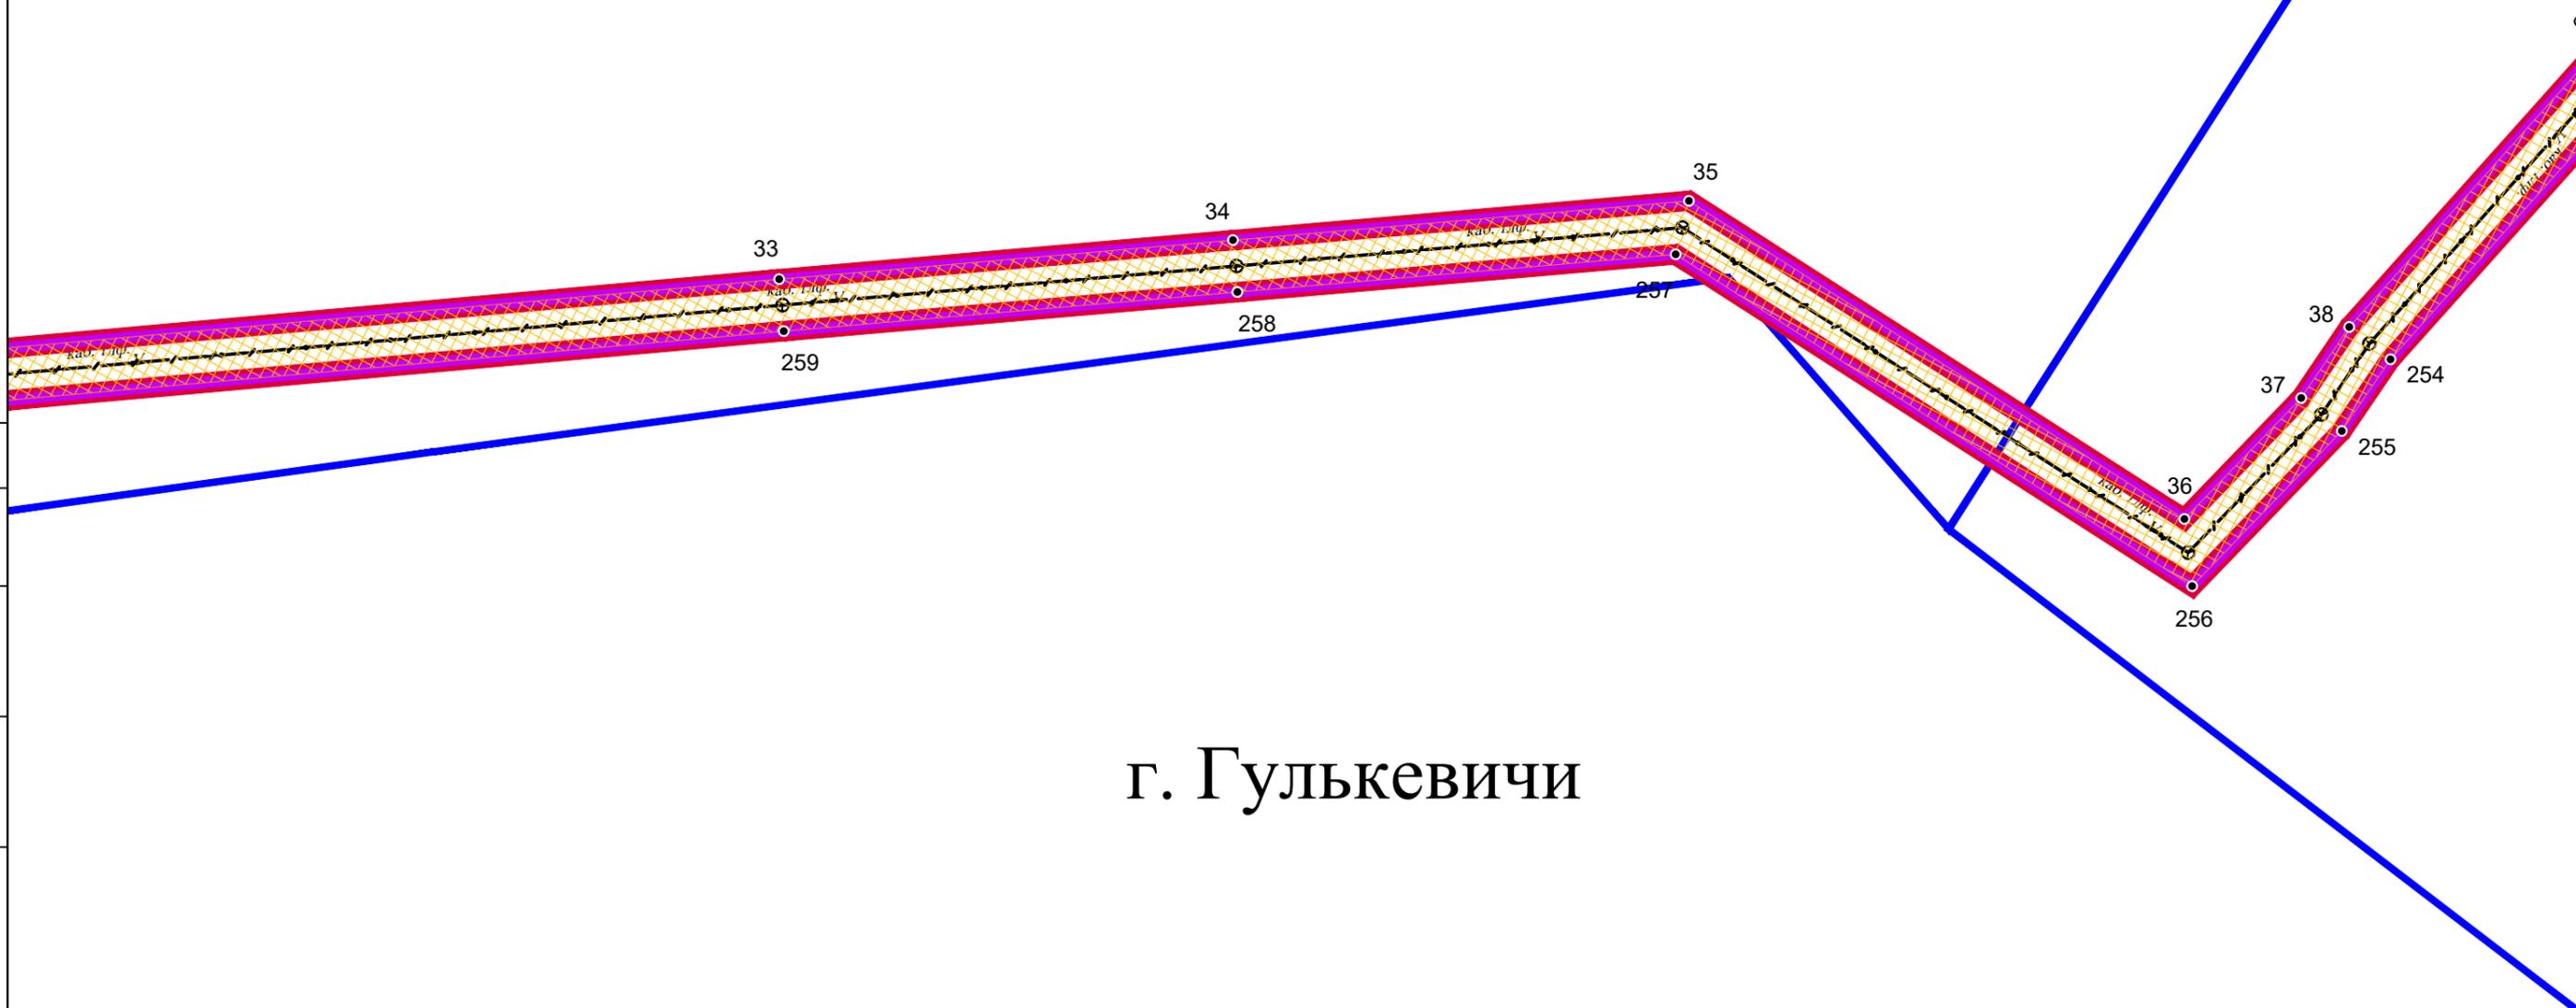

г. Гулькевичи


Согласовано

И/нв. N подл.	Подпись	Взам. и/нв. N


Изм.	Кол.уч	Лист	N док.	Подпись	Дата

Чертеж границ зон планируемого размещения
линейного объекта. Масштаб: 1:500

Лист	Листов
9	34

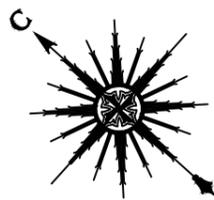

23:06:1902038

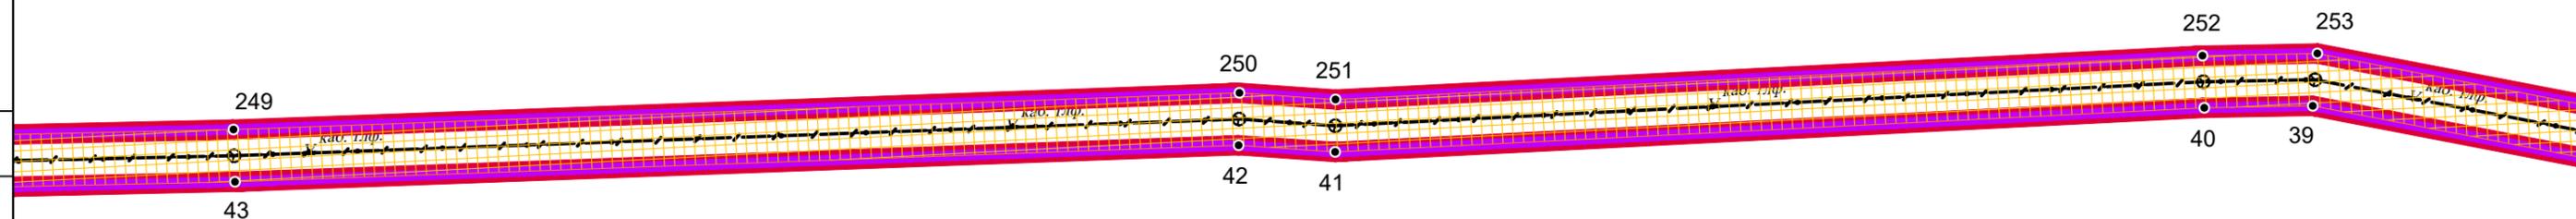

г. Гулькевичи

23:06:1902052

Согласовано

Взам. инв. N


Подпись

Инв. N подл.

Изм.	Кол.уч	Лист	N док.	Подпись	Дата

Чертеж границ зон планируемого размещения
линейного объекта. Масштаб: 1:500

Лист	Листов
10	34

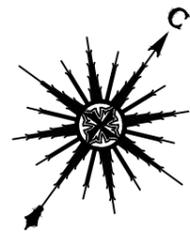

23:06:1902037

г. Гулькевичи

23:06:1902038



Согласовано

И/нв. N подл.	Подпись	Взам. и/нв. N

Изм.	Кол.уч	Лист	N док.	Подпись	Дата

Чертёж границ зон планируемого размещения
линейного объекта. Масштаб: 1:500

Лист	Листов
11	34



23:06:1902255

г. Гулькевичи

23:06:1902252

23:06:1902250

49
243

50
242

51
241

Согласовано

И/нв. N подл.	Подпись	Взам. инв. N

Изм.	Кол.уч	Лист	N док.	Подпись	Дата

Чертёж границ зон планируемого размещения
линейного объекта. Масштаб: 1:500


Лист	Листов
12	34



23:06:1902255

г. Гулькевичи

23:06:1902252

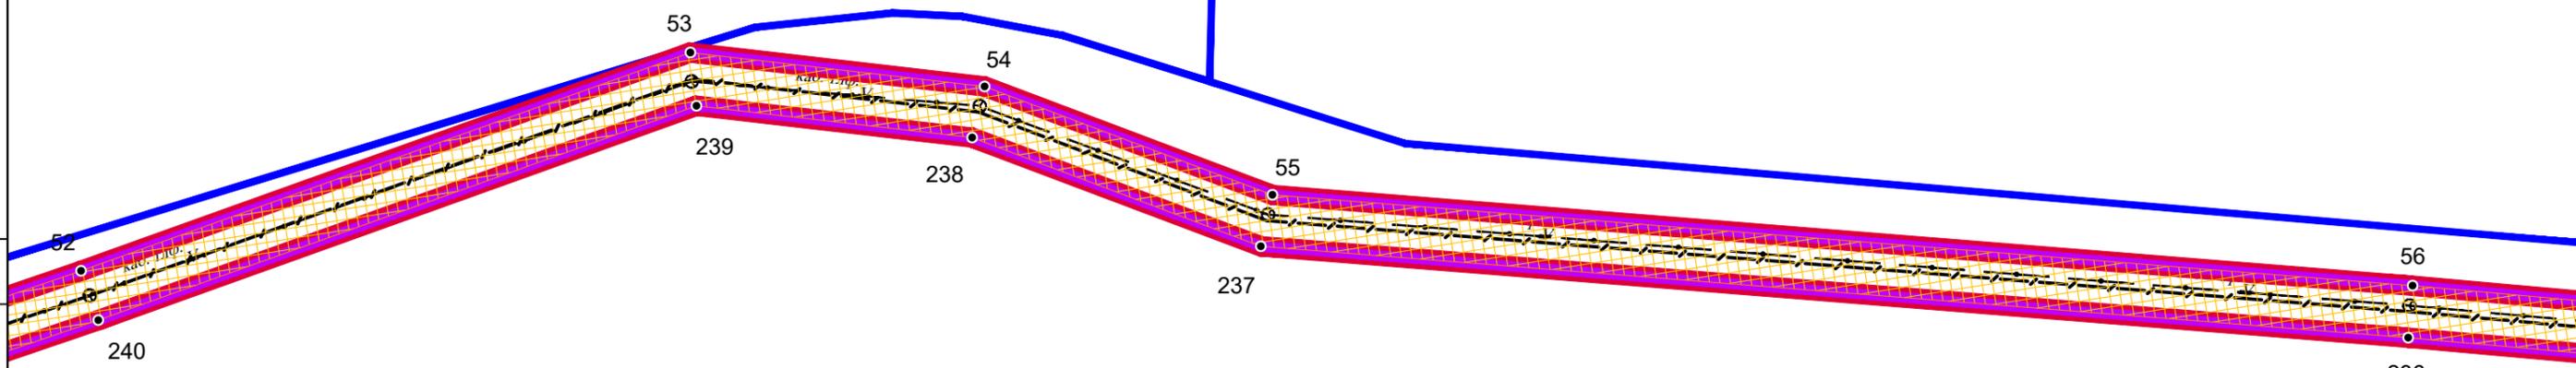

Согласовано

Взам. инв. N

Подпись

Инв. N подл.


Изм.	Кол.уч	Лист	N док.	Подпись	Дата

Чертеж границ зон планируемого размещения
линейного объекта. Масштаб: 1:500

Лист	Листов
13	34



г. Гулькевичи

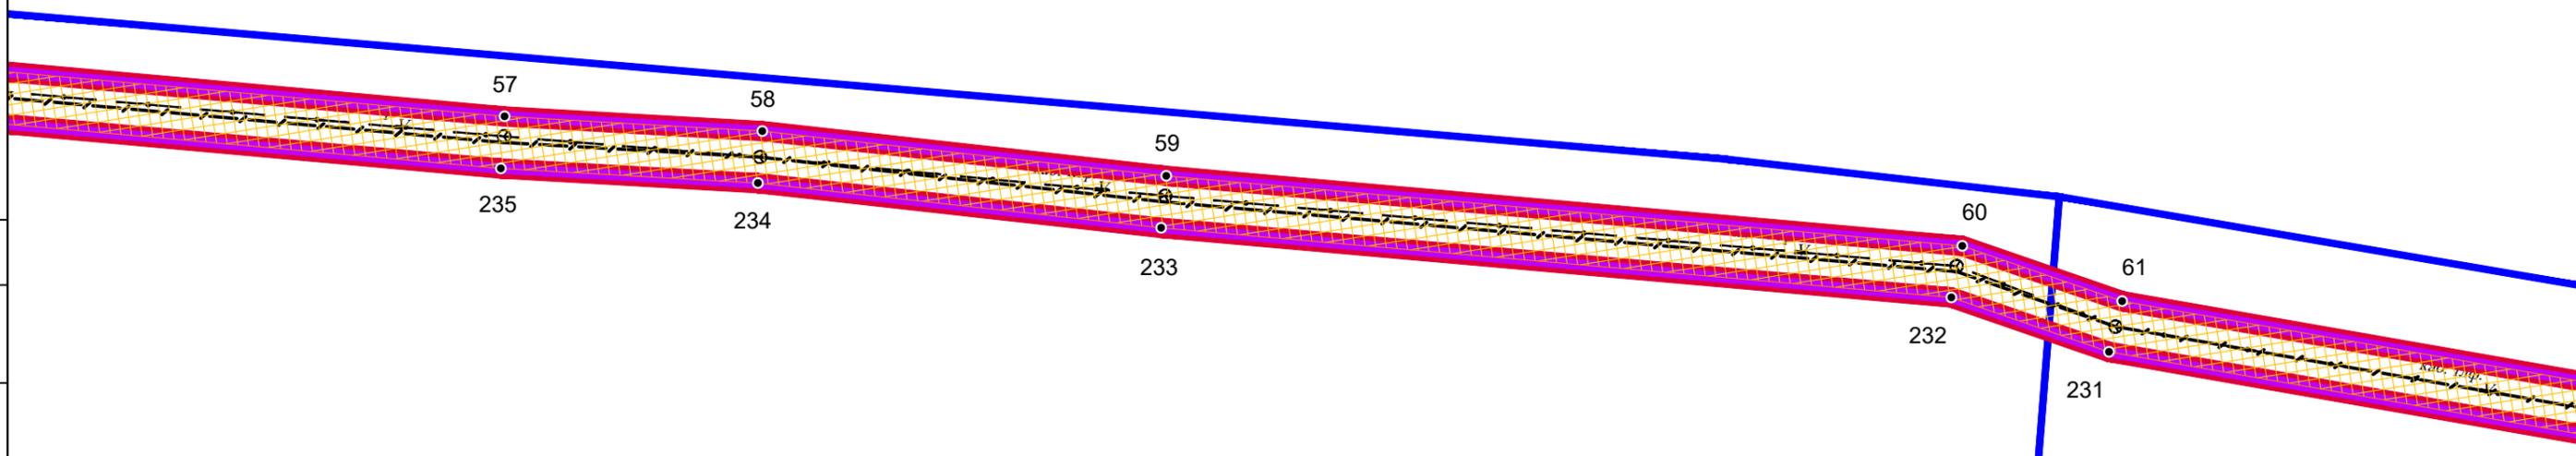

23:06:1902252

23:06:1902272

Согласовано

И/нв. N подл.	Подпись	Взам. и/нв. N


Изм.	Кол.уч	Лист	N док.	Подпись	Дата

Чертеж границ зон планируемого размещения
линейного объекта. Масштаб: 1:500

Лист	Листов
14	34



г. Гулькевичи

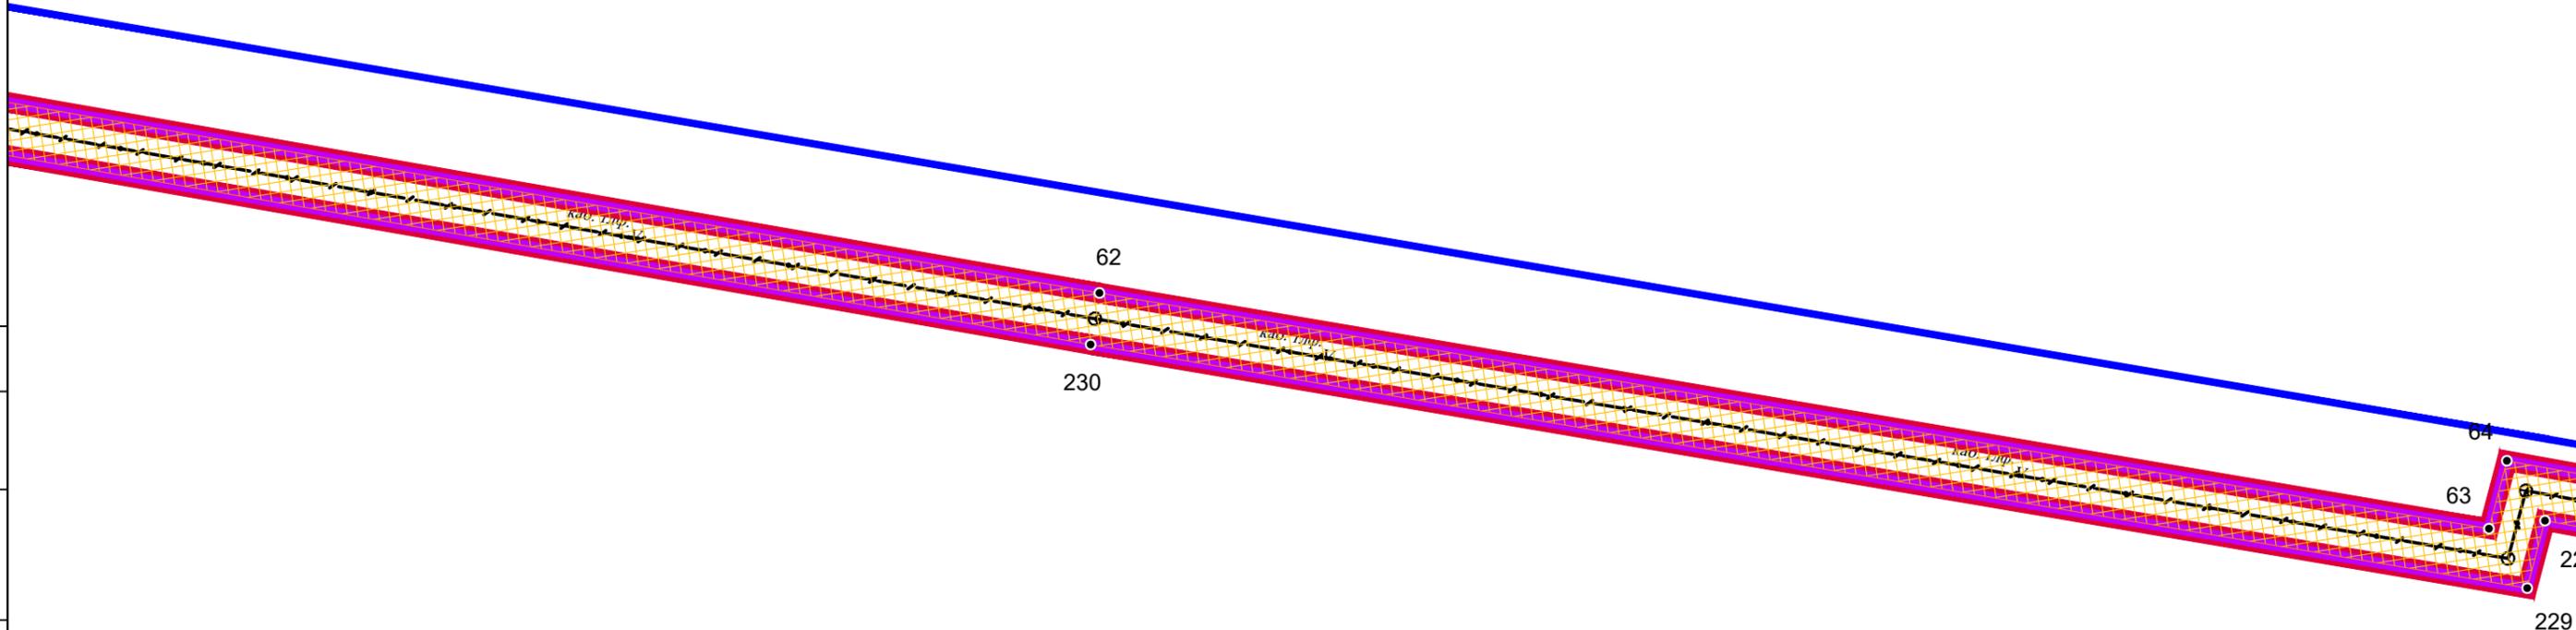

23:06:1902272

Согласовано

И/нв. N подл.	Подпись	Взам. и/нв. N


Изм.	Кол.уч	Лист	N док.	Подпись	Дата

Чертеж границ зон планируемого размещения
линейного объекта. Масштаб: 1:500

Лист	Листов
15	34



г. Гулькевичи

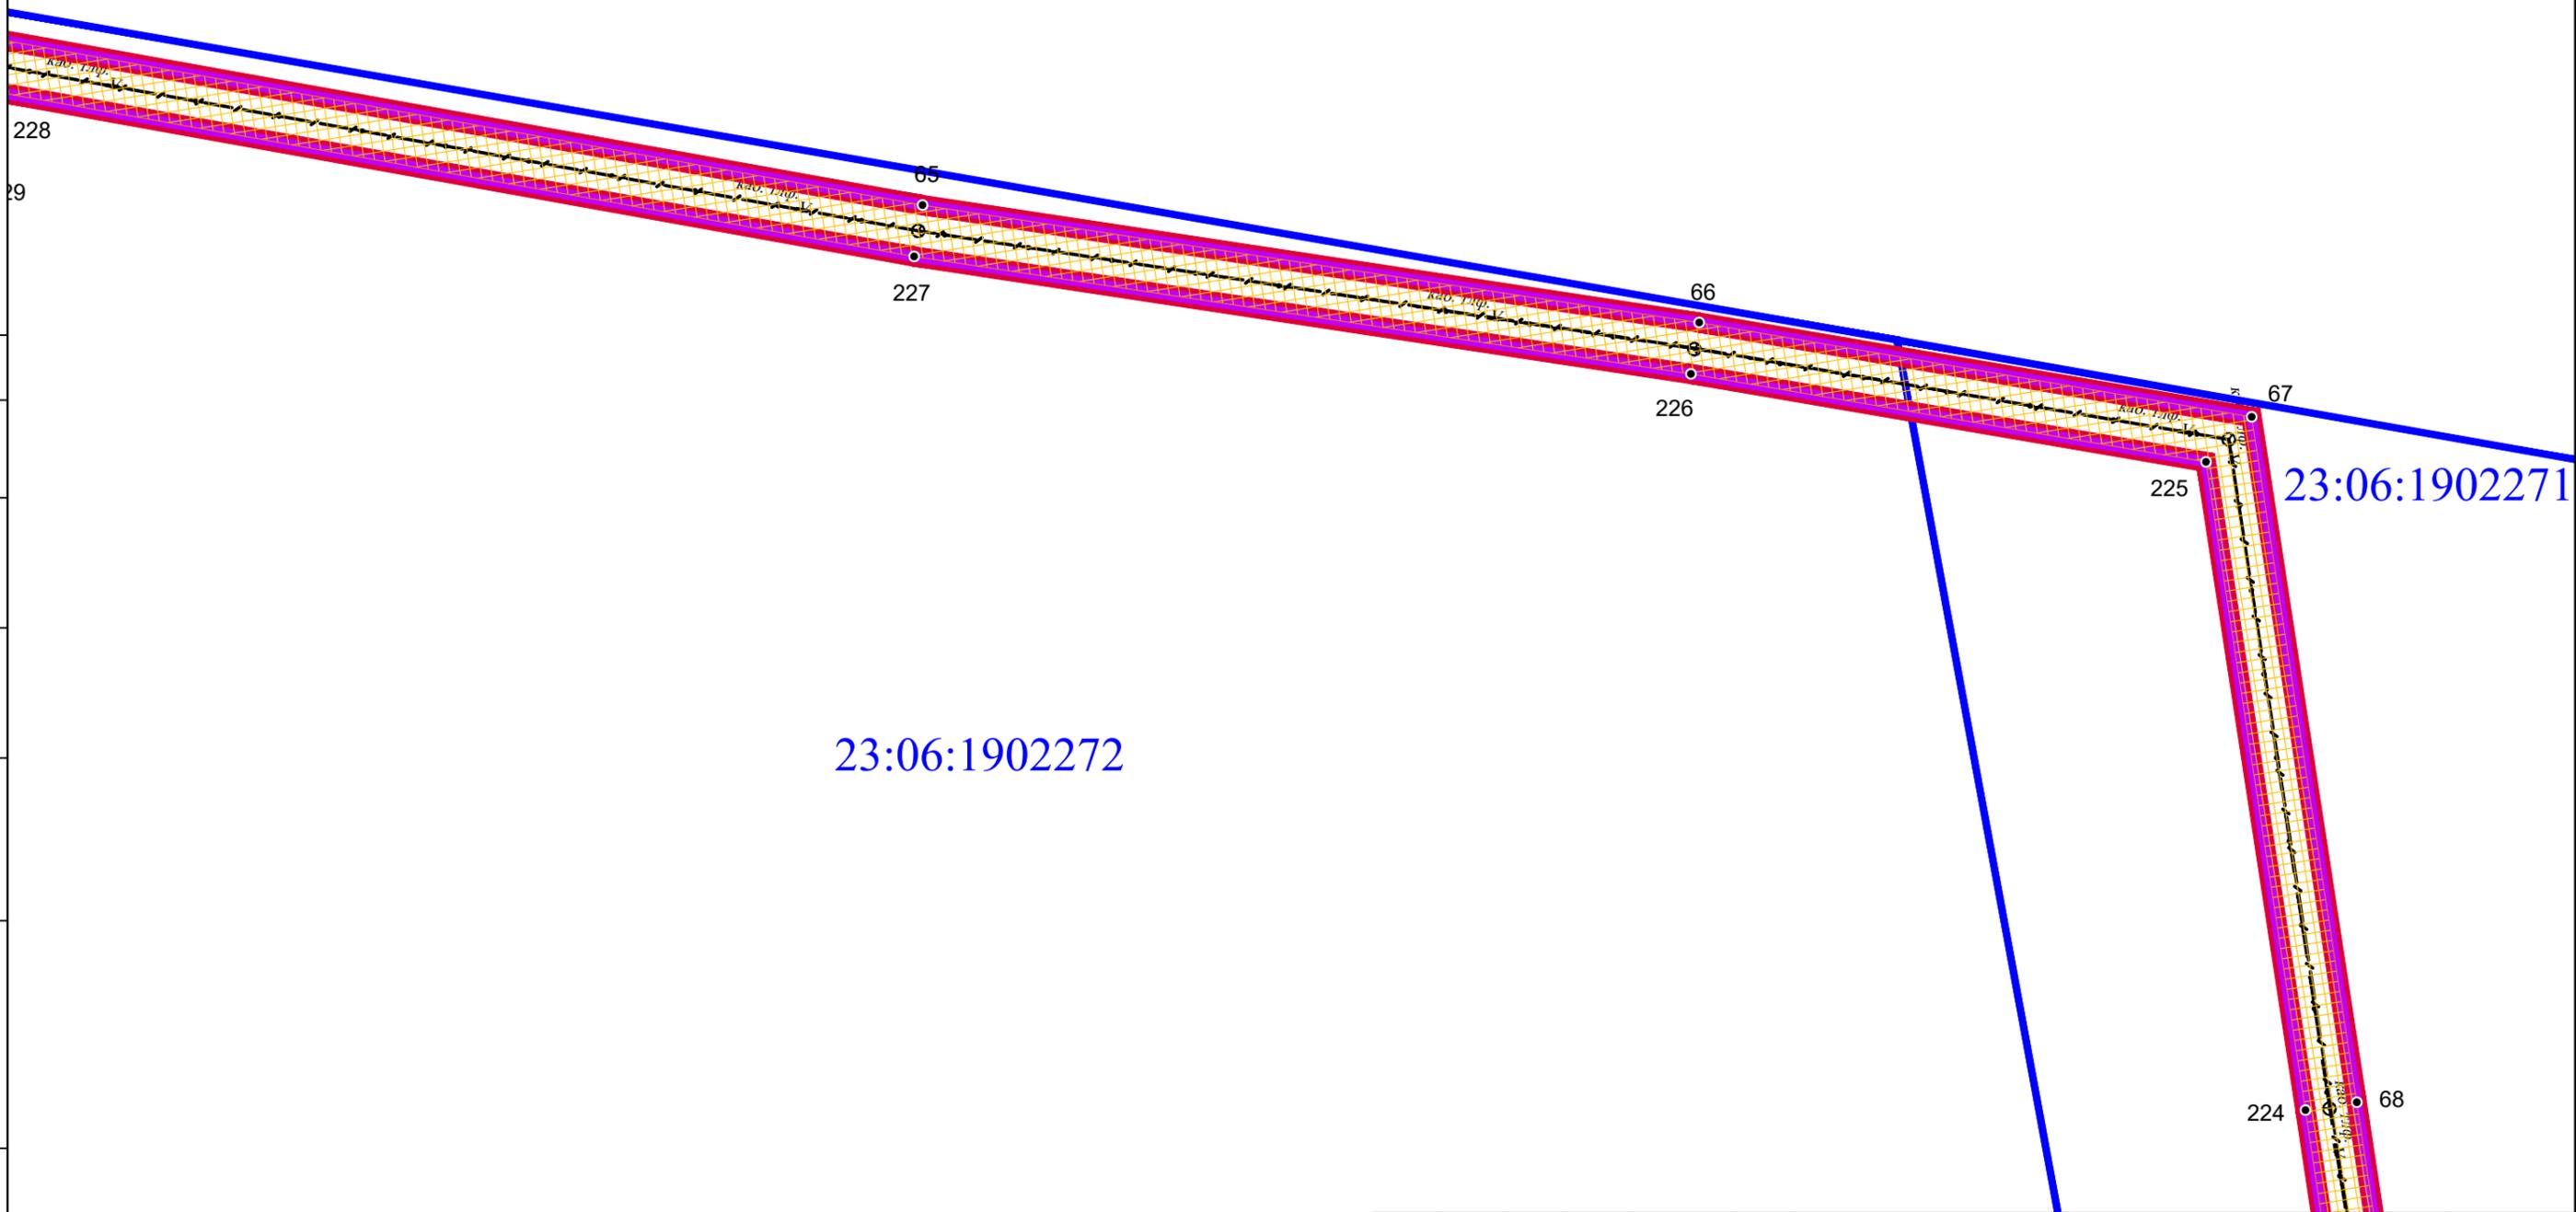


Согласовано			

И/нв. N подл.	Подпись	Взам. и/нв. N

Изм.	Кол.уч	Лист	N док.	Подпись	Дата


Чертеж границ зон планируемого размещения
линейного объекта. Масштаб: 1:500

Лист	Листов
16	34

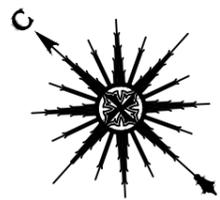

23:06:1902271

г. Гулькевичи

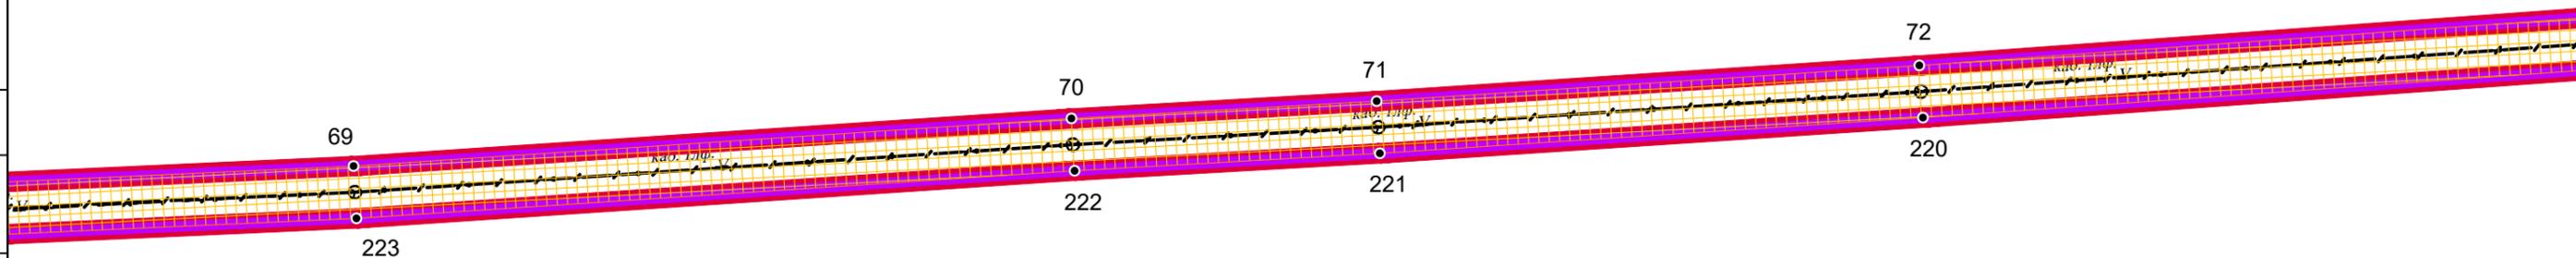

23:06:1902272

Согласовано

Взам. инв. N


Подпись

Инв. N подл.

Изм.	Кол.уч	Лист	N док.	Подпись	Дата


Чертеж границ зон планируемого размещения
линейного объекта. Масштаб: 1:500

Лист	Листов
17	34

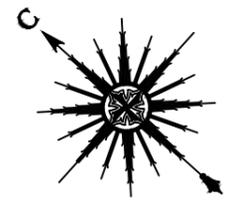

23:06:1902271

г. Гулькевичи

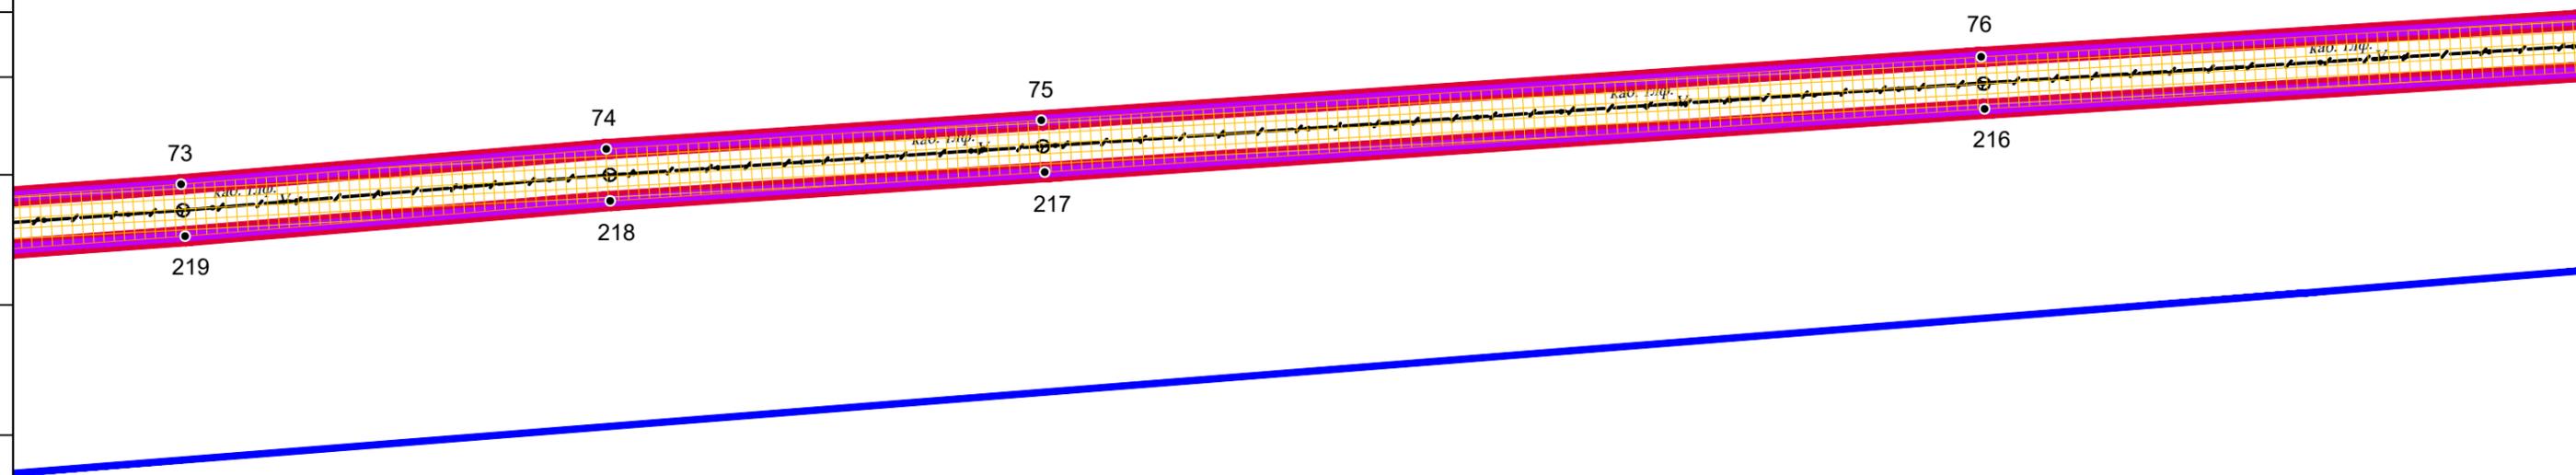


Согласовано

И/нв. N подл.	Подпись	Взам. инв. N


Изм.	Кол.уч	Лист	N док.	Подпись	Дата

Чертёж границ зон планируемого размещения
линейного объекта. Масштаб: 1:500

Лист	Листов
18	34

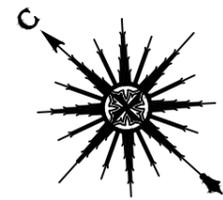

23:06:1902271

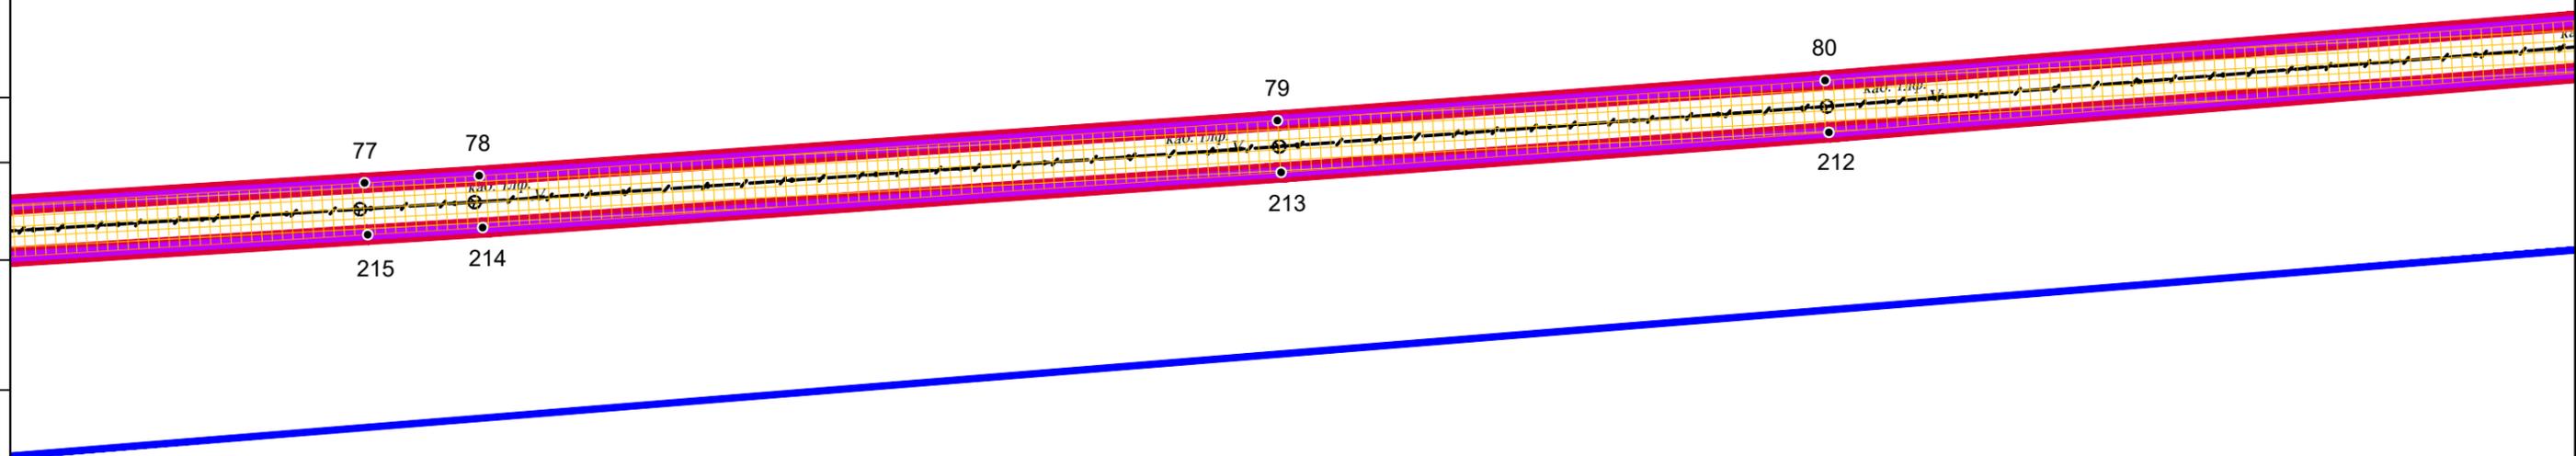

г. Гулькевичи

Согласовано

Взам. инв. N


Подпись

Инв. N подл.


Изм.	Кол.уч	Лист	N док.	Подпись	Дата

Чертеж границ зон планируемого размещения
линейного объекта. Масштаб: 1:500

Лист	Листов
19	34

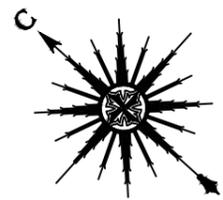

23:06:1902271

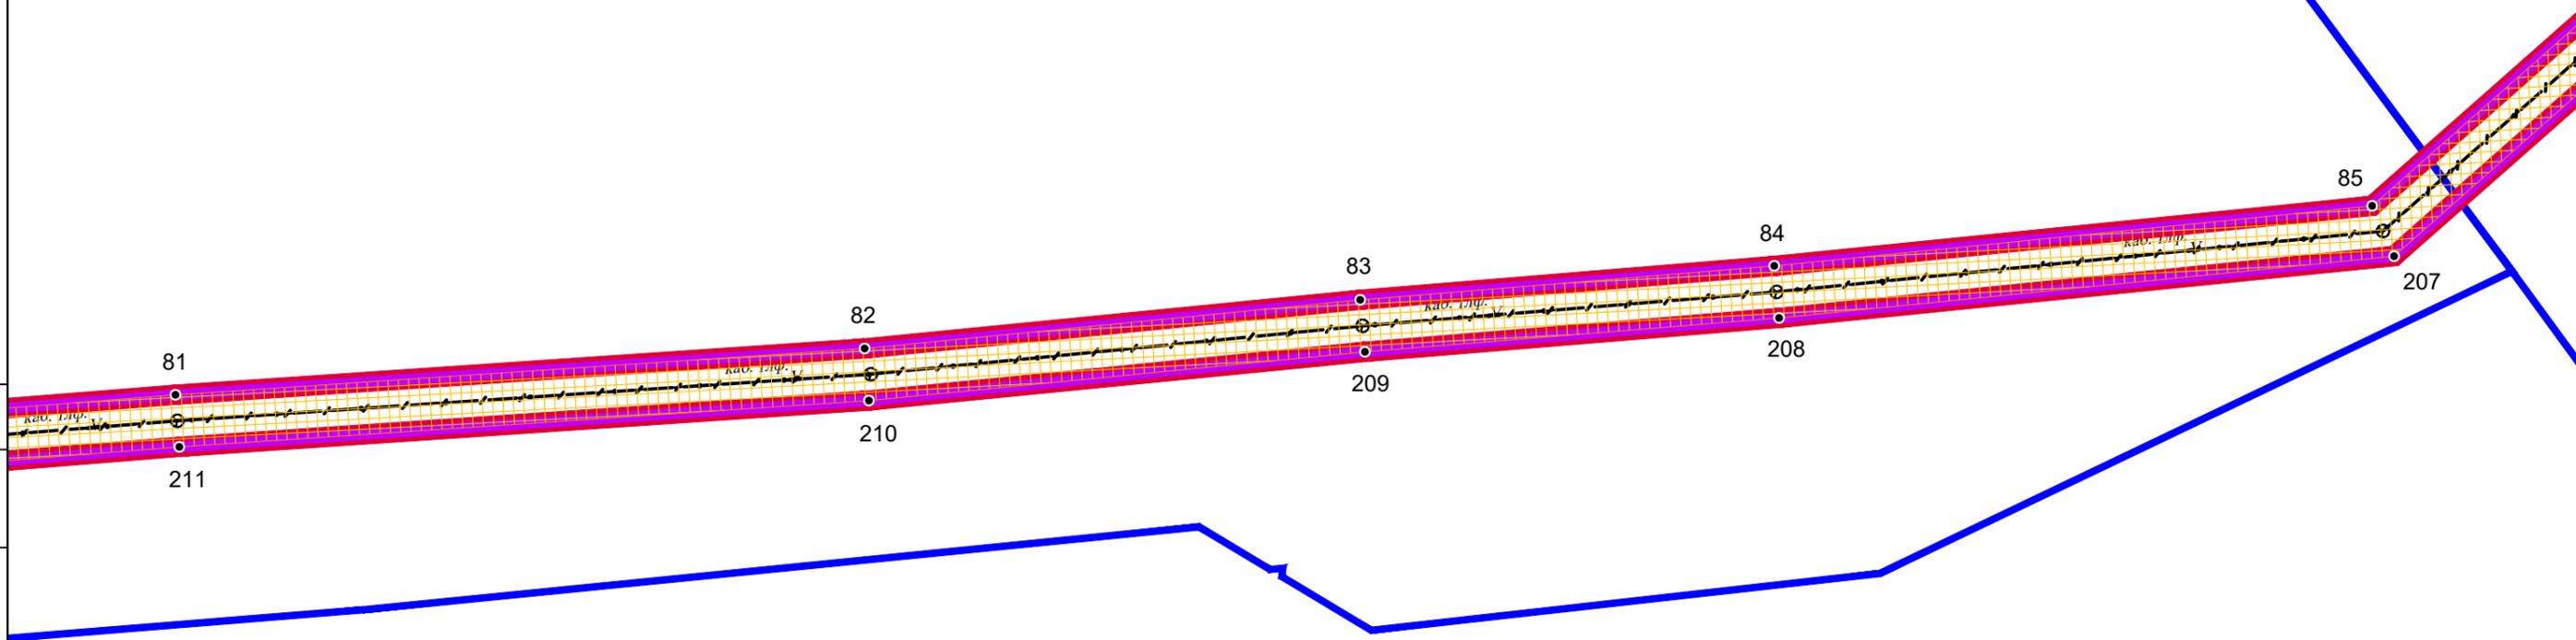

г. Гулькевичи

Согласовано

Взам. инв. N

Подпись

Инв. N подл.

Изм.	Кол.уч	Лист	N док.	Подпись	Дата

Чертеж границ зон планируемого размещения
линейного объекта. Масштаб: 1:500


Лист
20

Листов
34



23:06:1902295

23:06:1902294

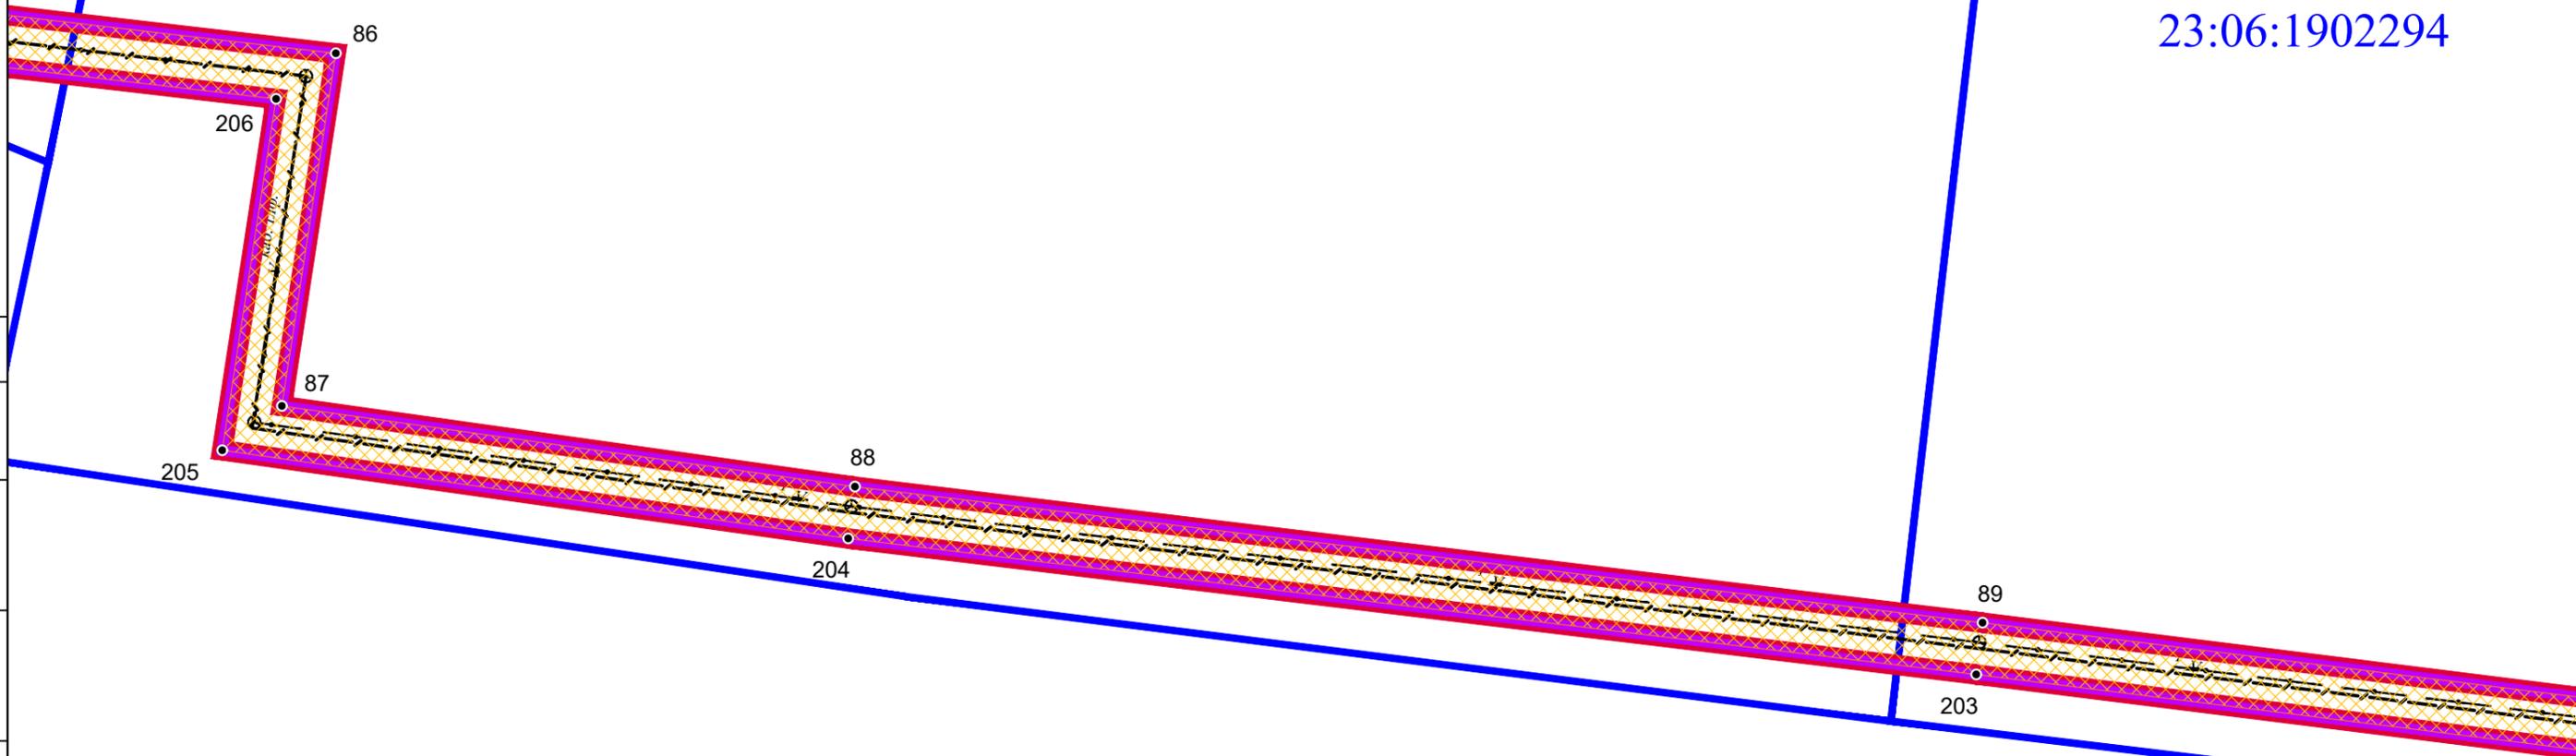

г. Гулькевичи

Согласовано

Взам. инв. N

Подпись

Инв. N подл.

Изм.	Кол.уч	Лист	N док.	Подпись	Дата

Чертеж границ зон планируемого размещения
линейного объекта. Масштаб: 1:500

Лист	Листов
21	34



23:06:1902294

23:06:1902293

90

202

91

201

92

200

г. Гулькевичи

23:06:1902282

Согласовано

Взам. инв. N

Подпись

Инв. N подл.


Изм.	Кол.уч	Лист	N док.	Подпись	Дата

Чертеж границ зон планируемого размещения
линейного объекта. Масштаб: 1:500

Лист	Листов
22	34



г. Гулькевичи

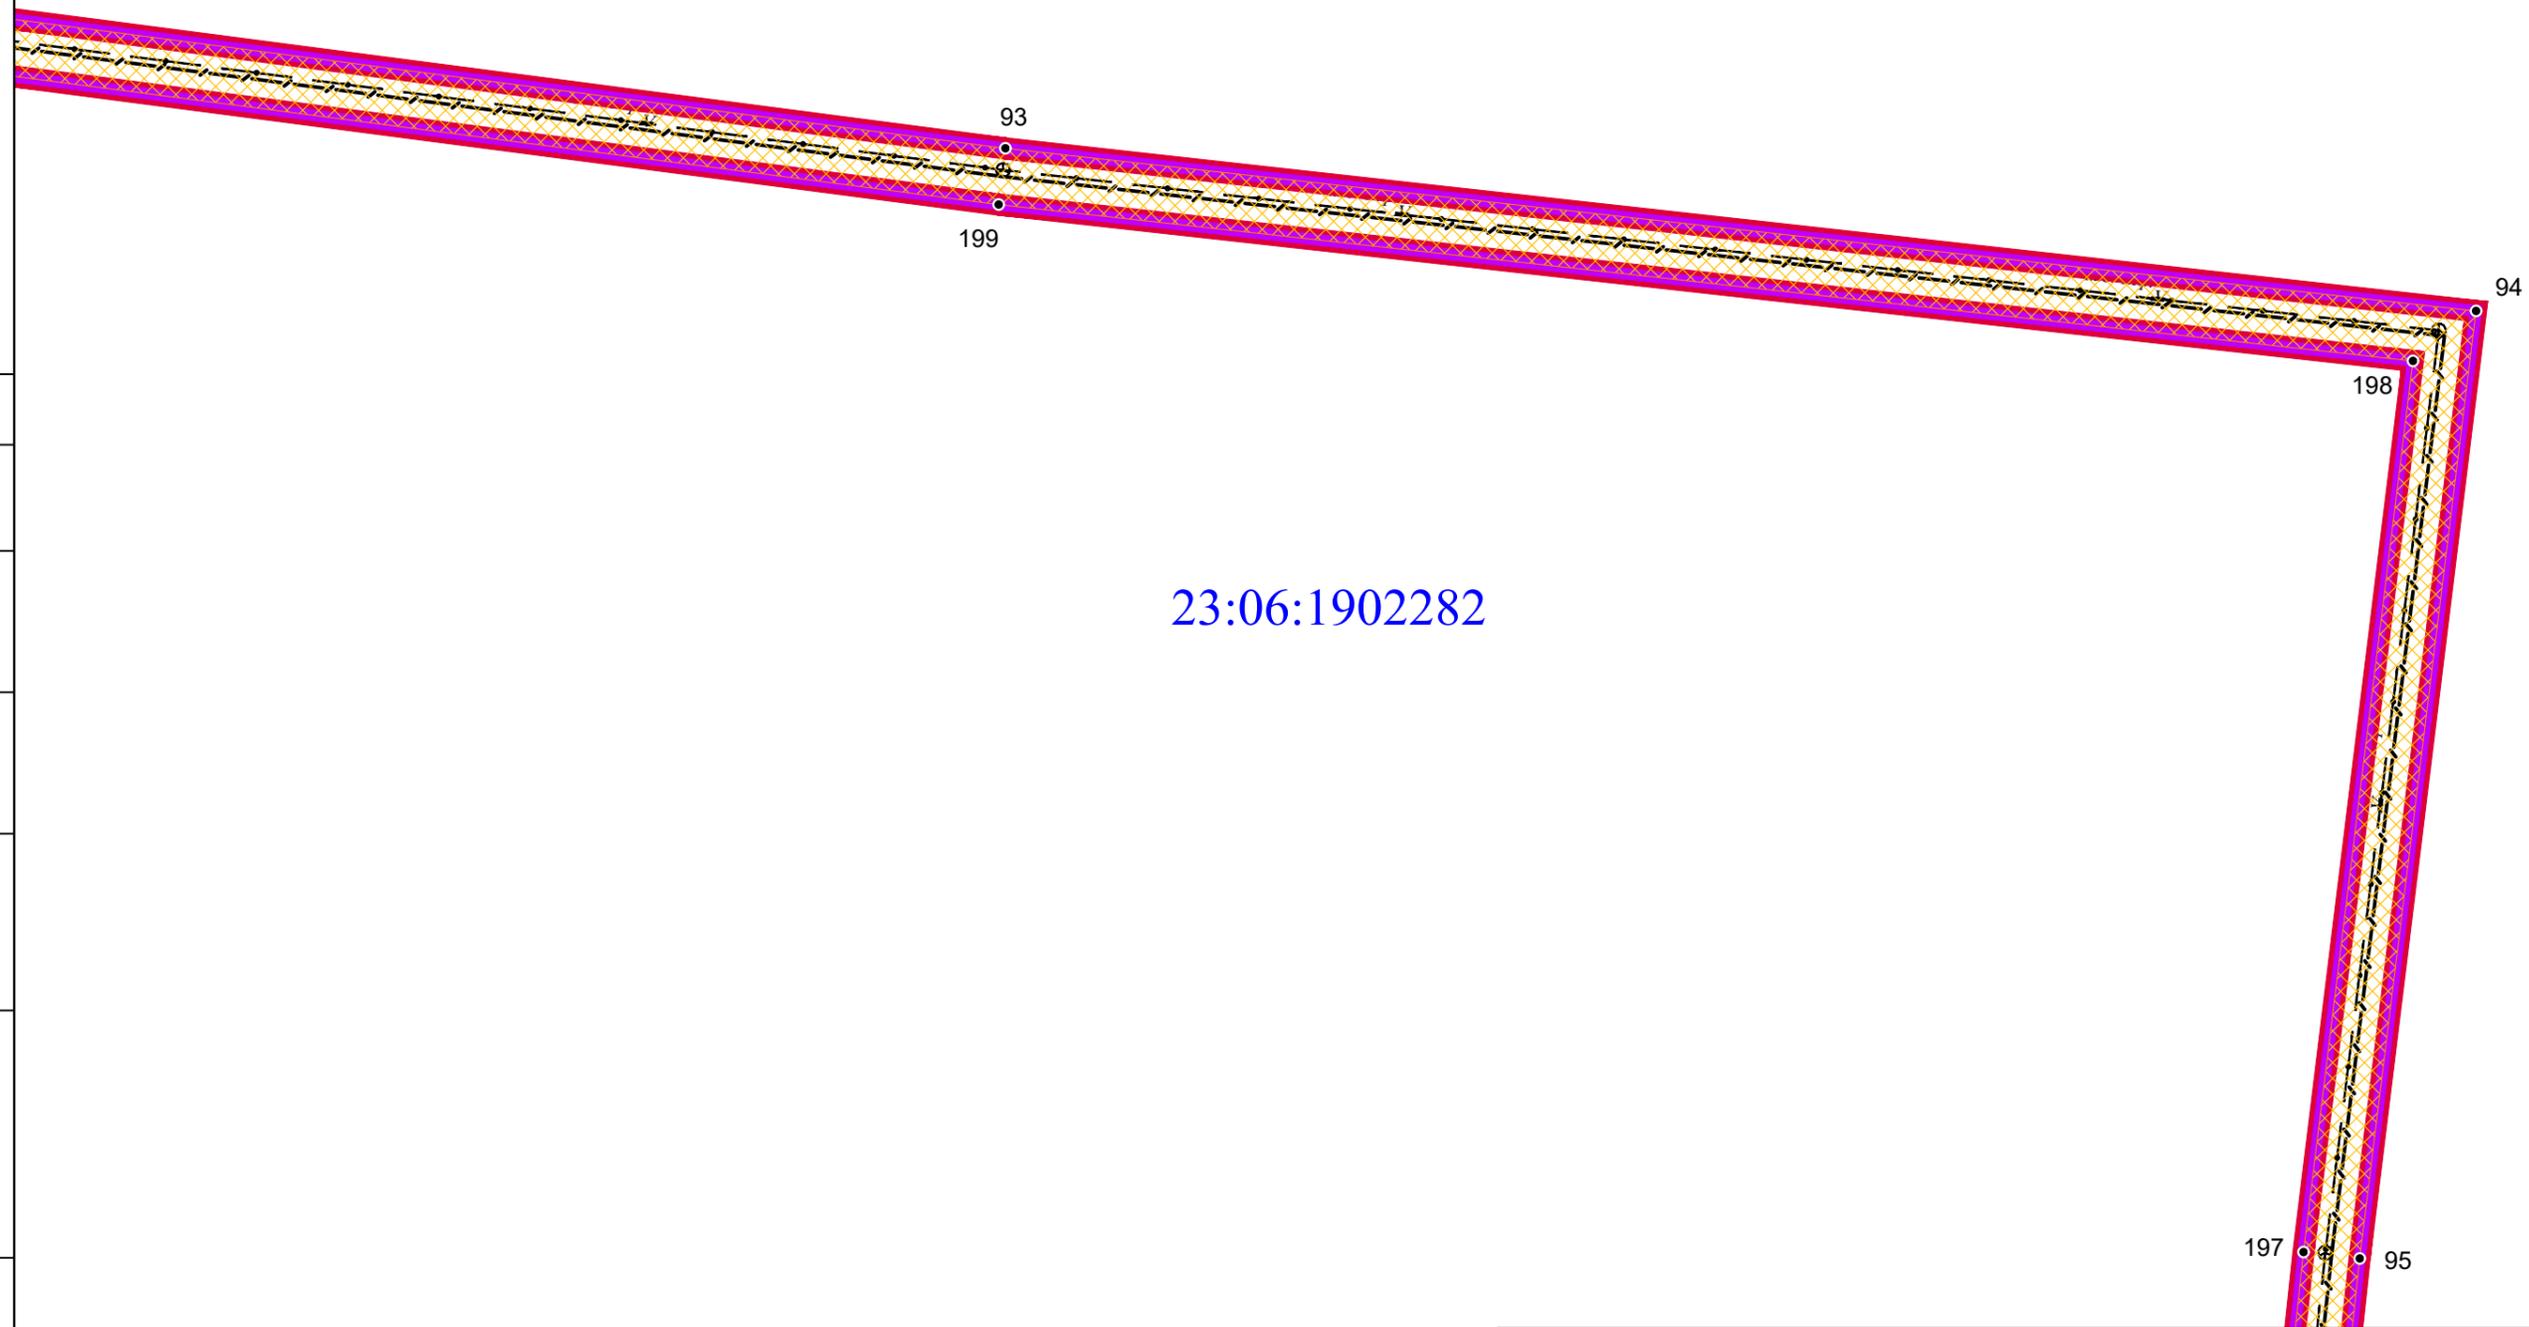

23:06:1902282

Согласовано

И/в. N подл.	Подпись	Взам. инв. N


Изм.	Кол.уч	Лист	N док.	Подпись	Дата

Чертеж границ зон планируемого размещения
линейного объекта. Масштаб: 1:500

Лист	Листов
23	34



23:06:1902282

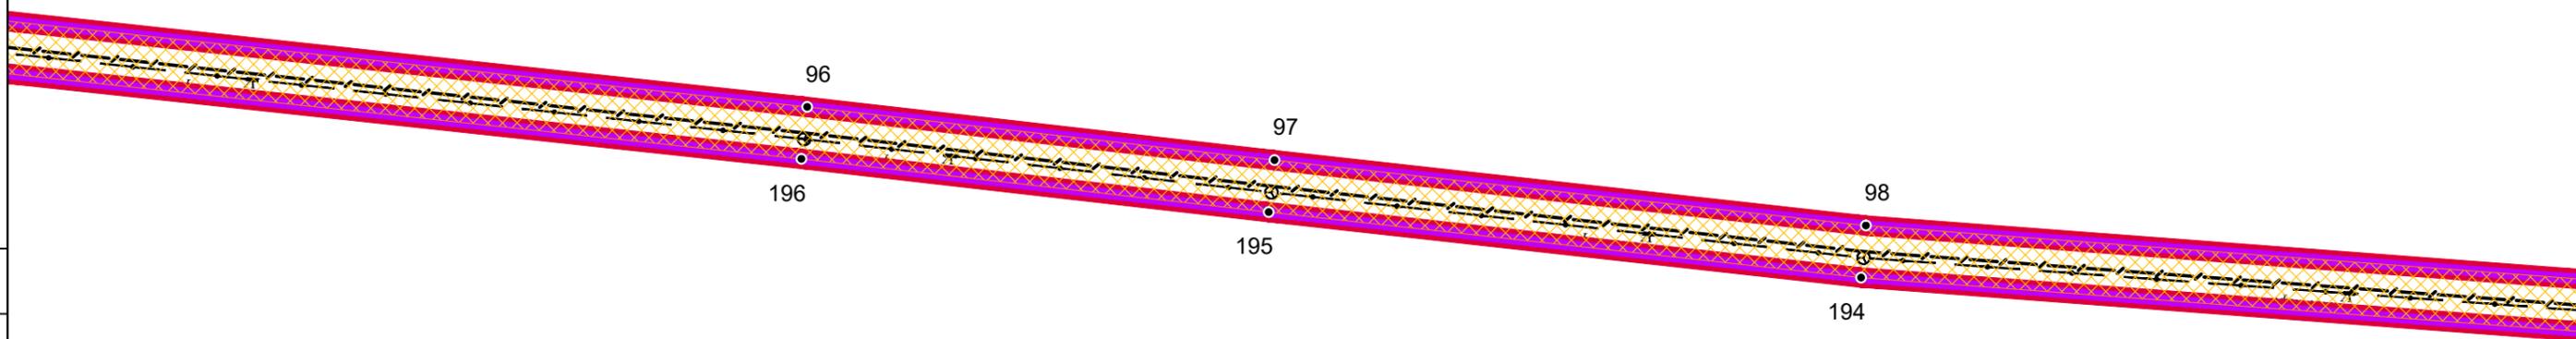

г. Гулькевичи

Согласовано

И/нв. N подл.	Подпись	Взам. и/нв. N

Изм.	Кол.уч	Лист	N док.	Подпись	Дата


Чертеж границ зон планируемого размещения
линейного объекта. Масштаб: 1:500

Лист	Листов
24	34



23:06:1901000

г. Гулькевичи

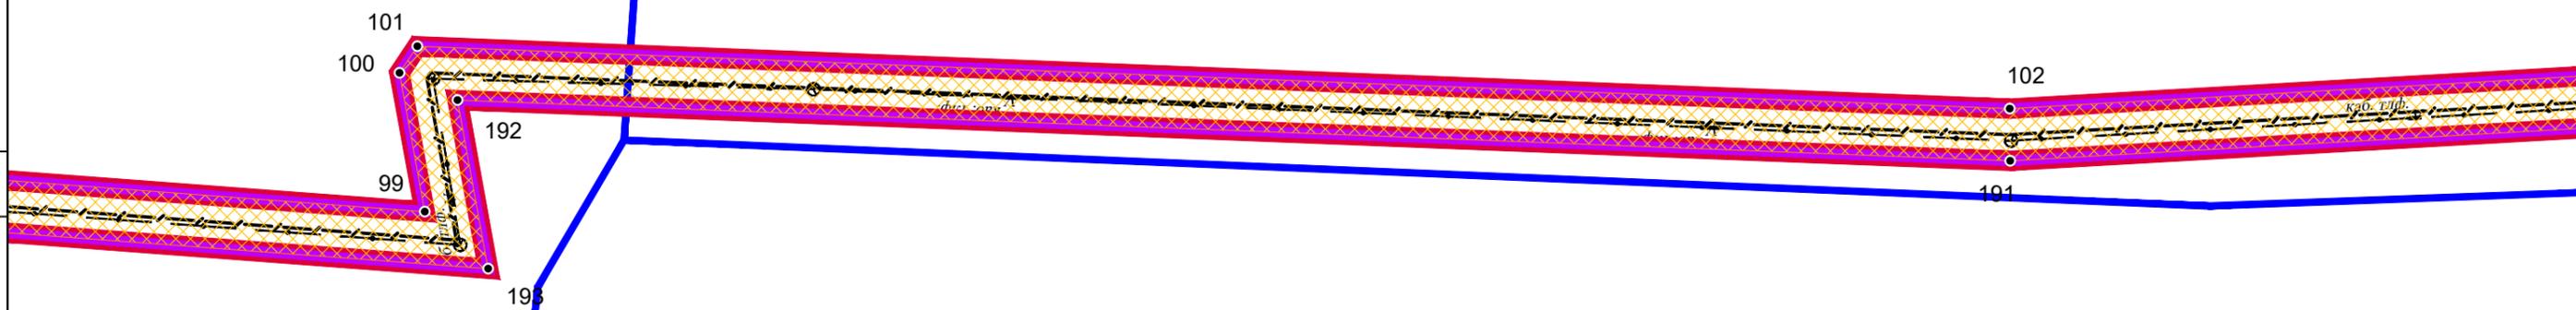

Согласовано

Взам. инв. N

Подпись

Инв. N подл.

Изм.	Кол.уч	Лист	N док.	Подпись	Дата

Чертёж границ зон планируемого размещения
линейного объекта. Масштаб: 1:500

Лист	Листов
25	34



г. Гулькевичи

23:06:1901000

23:06:1902235

23:06:1902240

190 103

189 104

188 105

106 187

Согласовано

Взам. инв. N

Подпись

Инв. N подл.

Изм.	Кол.уч	Лист	N док.	Подпись	Дата

Чертеж границ зон планируемого размещения
линейного объекта. Масштаб: 1:500


Лист	Листов
26	34



23:06:1902235

23:06:1902240

г. Гулькевичи

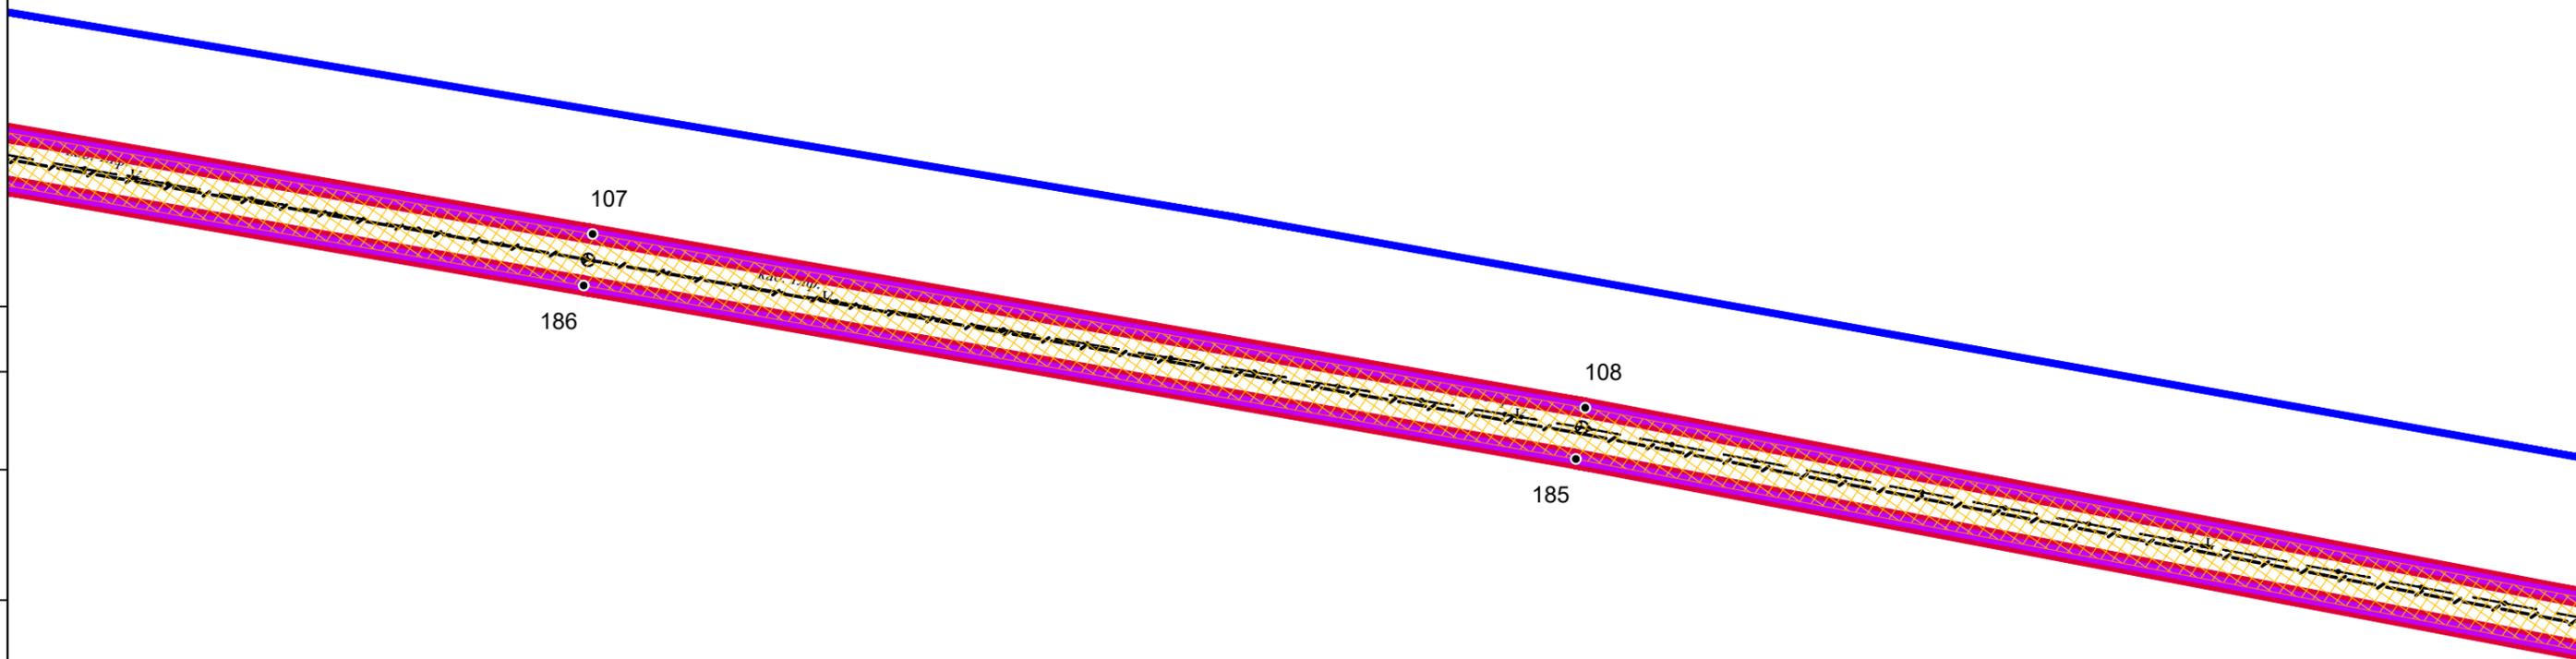

Согласовано

И/в. N подл.	Подпись	Взам. и/в. N

Изм.	Кол.уч	Лист	N док.	Подпись	Дата

Чертеж границ зон планируемого размещения
линейного объекта. Масштаб: 1:500

Лист	Листов
27	34



23:06:1902235

109

184

110

183

6 пВ
3 пр.

23:06:1902240

г. Гулькевичи

Согласовано

Взам. инв. N

Подпись

Инв. N подл.


Изм.	Кол.уч	Лист	N док.	Подпись	Дата

Чертеж границ зон планируемого размещения
линейного объекта. Масштаб: 1:500

Лист	Листов
28	34



23:06:1902235

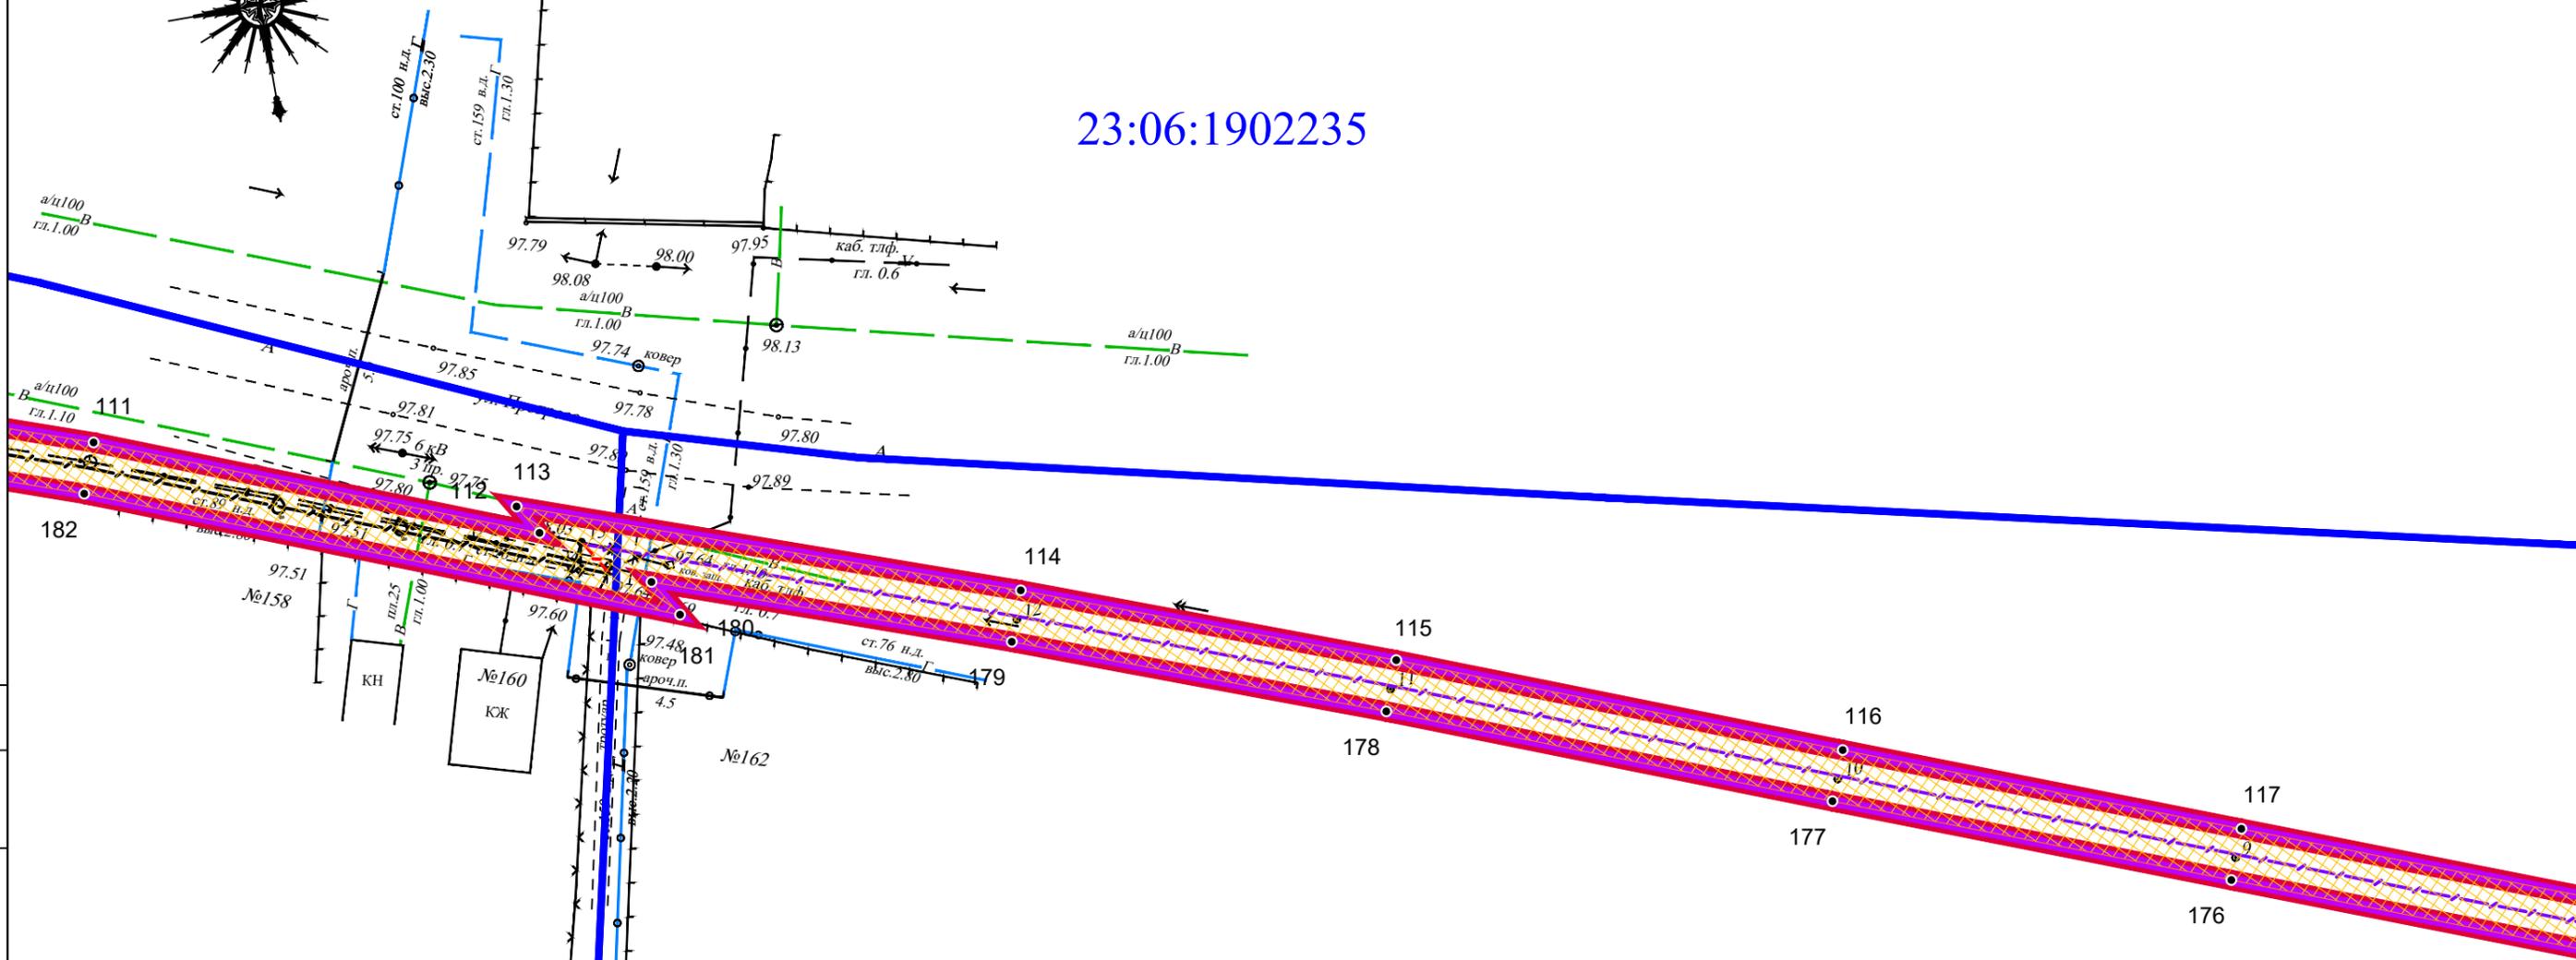

23:06:1902240

Г. Гулькевичи

23:06:1902233

Согласовано

Взам. инв. N

Подпись

Инв. N подл.

Изм.	Кол.уч	Лист	N док.	Подпись	Дата

Чертёж границ зон планируемого размещения
линейного объекта. Масштаб: 1:500


Лист	Листов
29	34



23:06:1902235

23:06:1902233

г. Гулькевичи

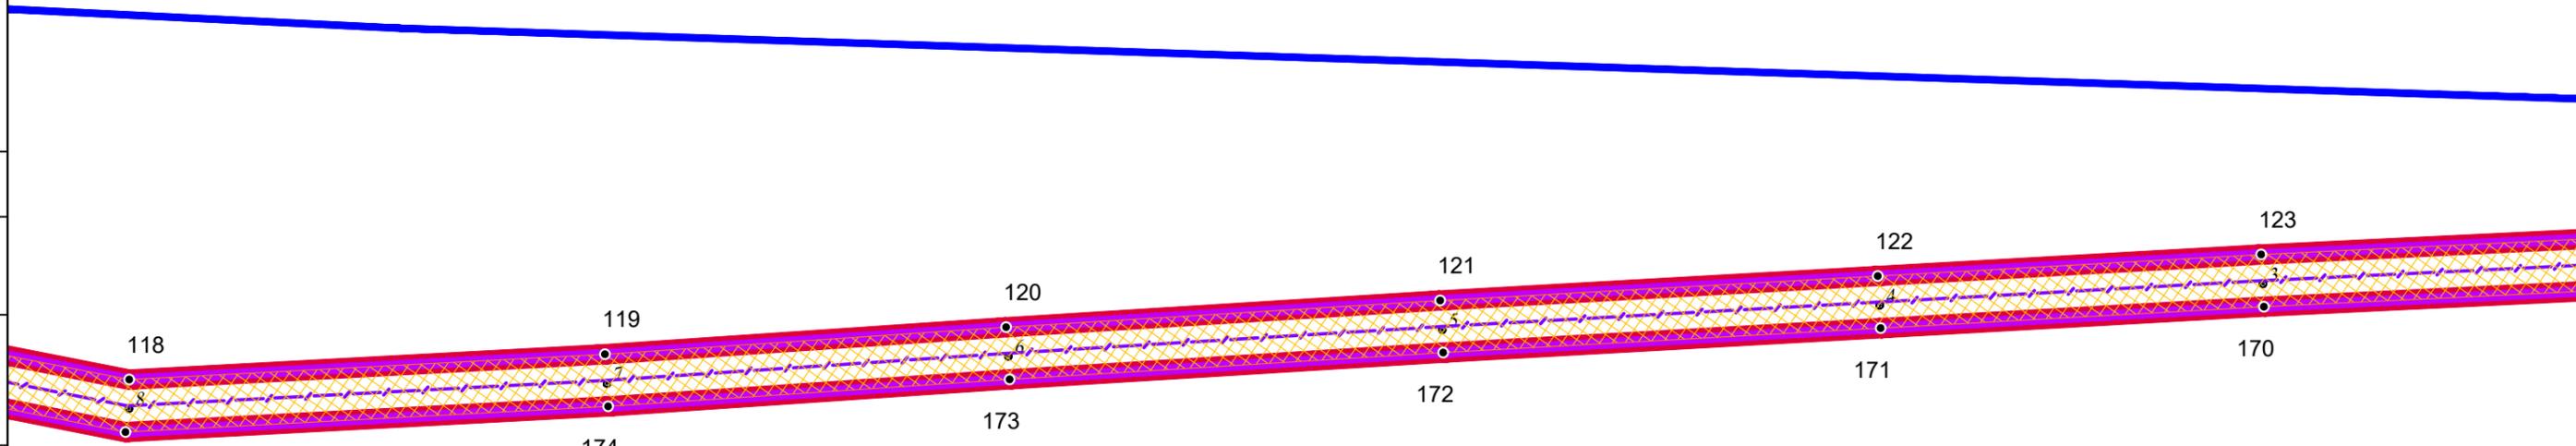

Согласовано			

И/нв. N подл.	
Подпись	
Взам. и/нв. N	


Изм.	Кол.уч	Лист	N док.	Подпись	Дата

Чертеж границ зон планируемого размещения
линейного объекта. Масштаб: 1:500

Лист	Листов
30	34



23:06:1902235

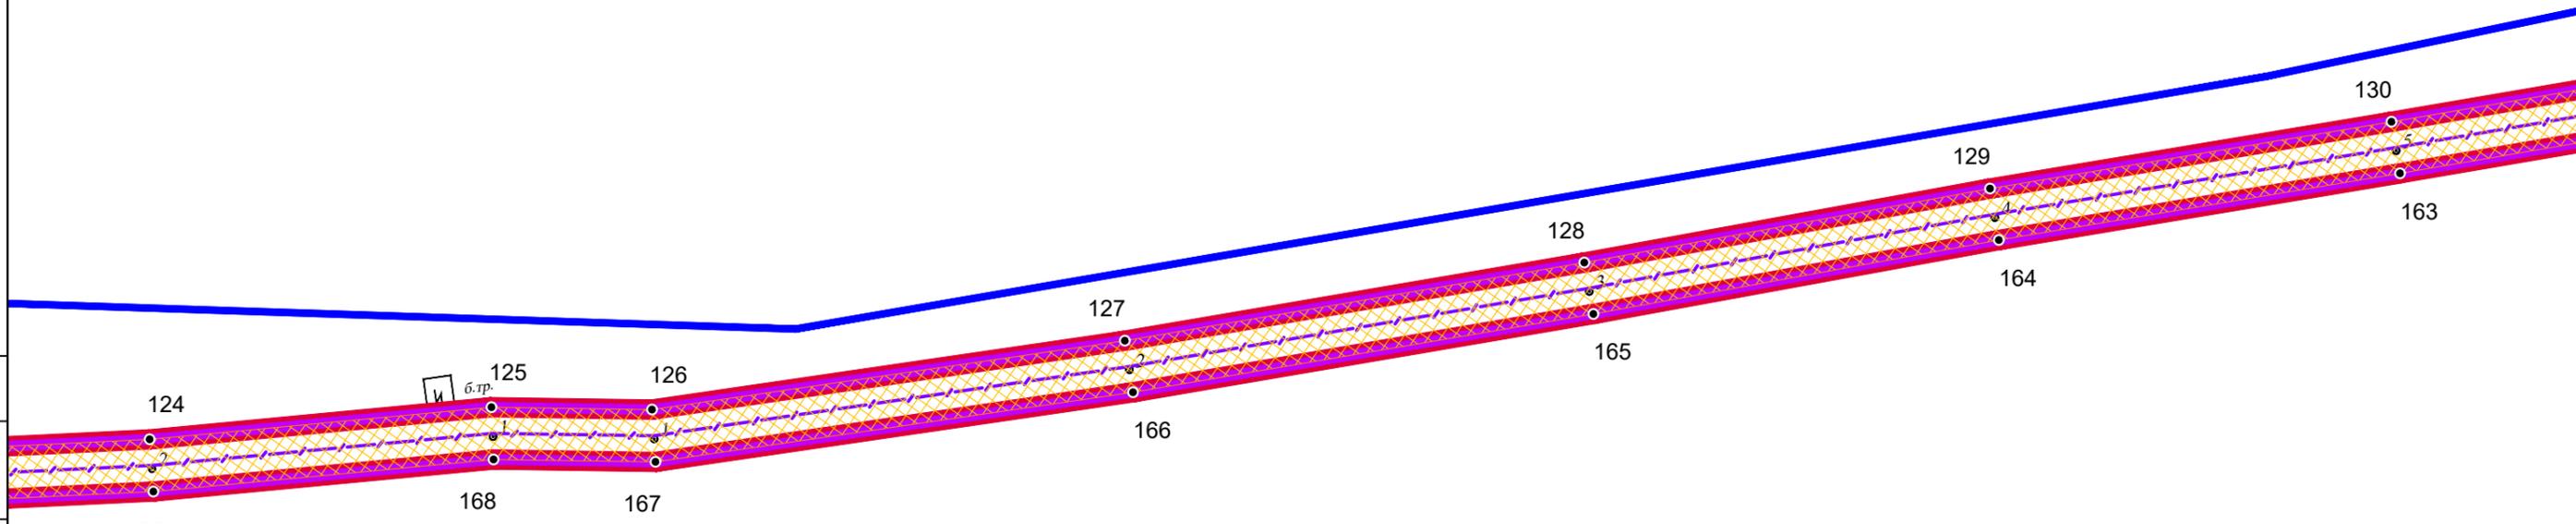

23:06:1902233

г. Гулькевичи

Согласовано

Взам. инв. N

Подпись

Инв. N подл.

Изм.	Кол.уч	Лист	N док.	Подпись	Дата

Чертеж границ зон планируемого размещения
линейного объекта. Масштаб: 1:500


Лист	Листов
31	34



23:06:1902235

23:06:1902233

г. Гулькевичи

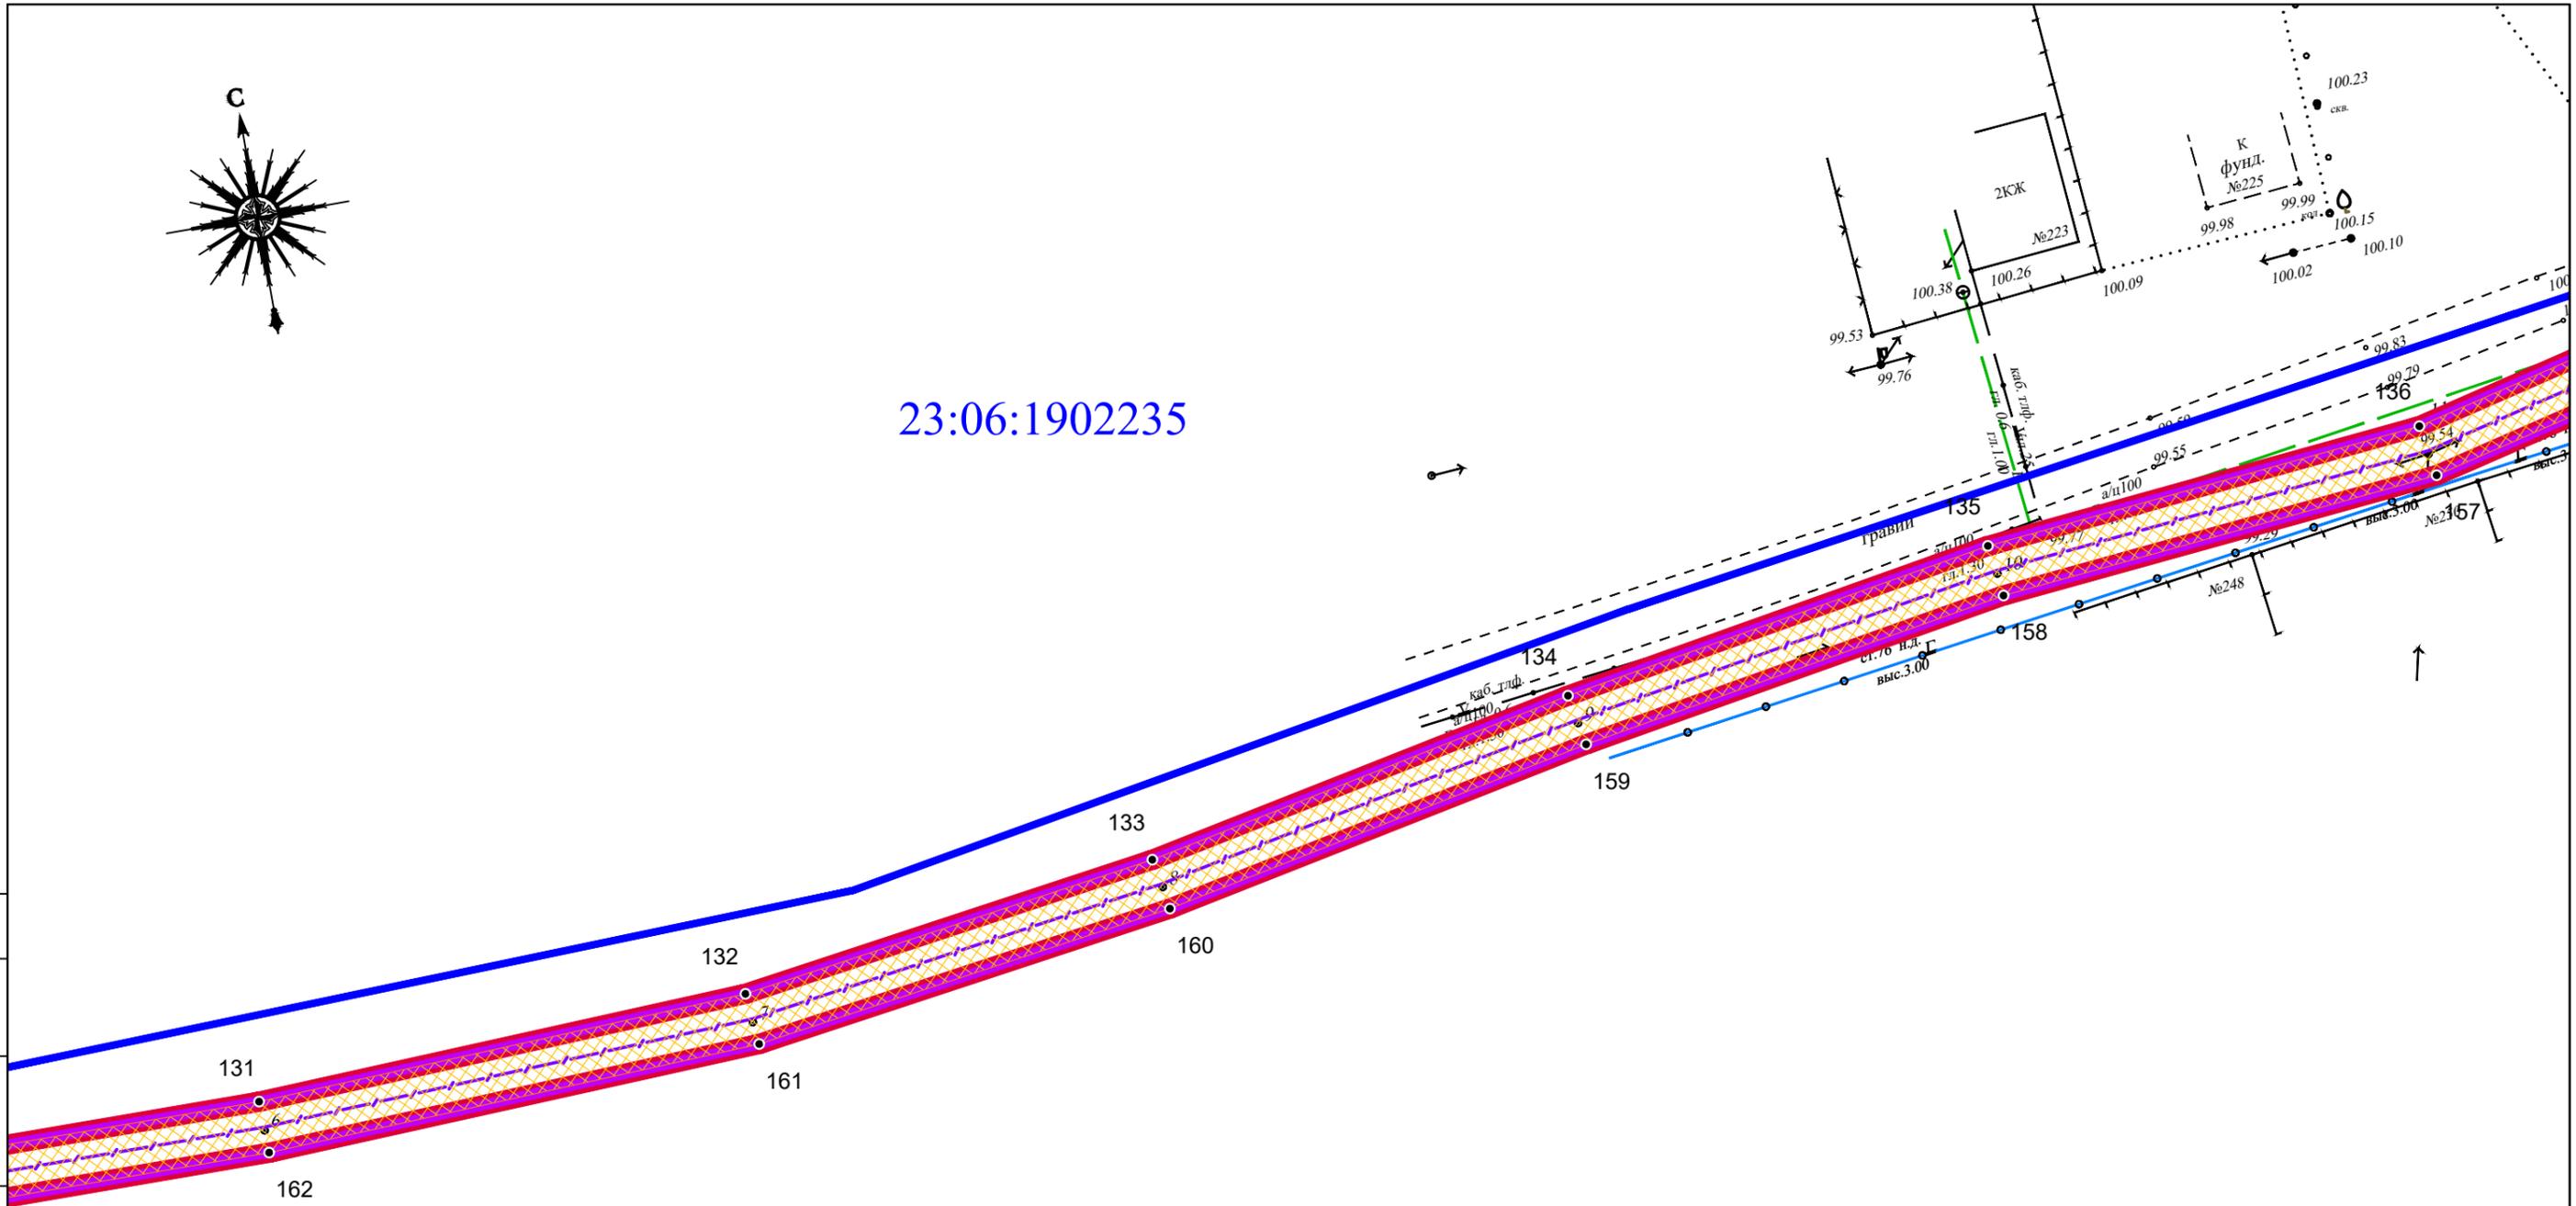

Согласовано

И/в. N подл.	
Подпись	
Взам. инв. N	

Изм.	Кол.уч	Лист	N док.	Подпись	Дата

Чертёж границ зон планируемого размещения
линейного объекта. Масштаб: 1:500

Лист	Листов
32	34



23:06:1901000

23:06:1902235

ПАШНЯ

огород

141

101.47

100.12

139

140

150

100.90

138

100.32

137

100.15

100.18

100.25

100.34

100.37

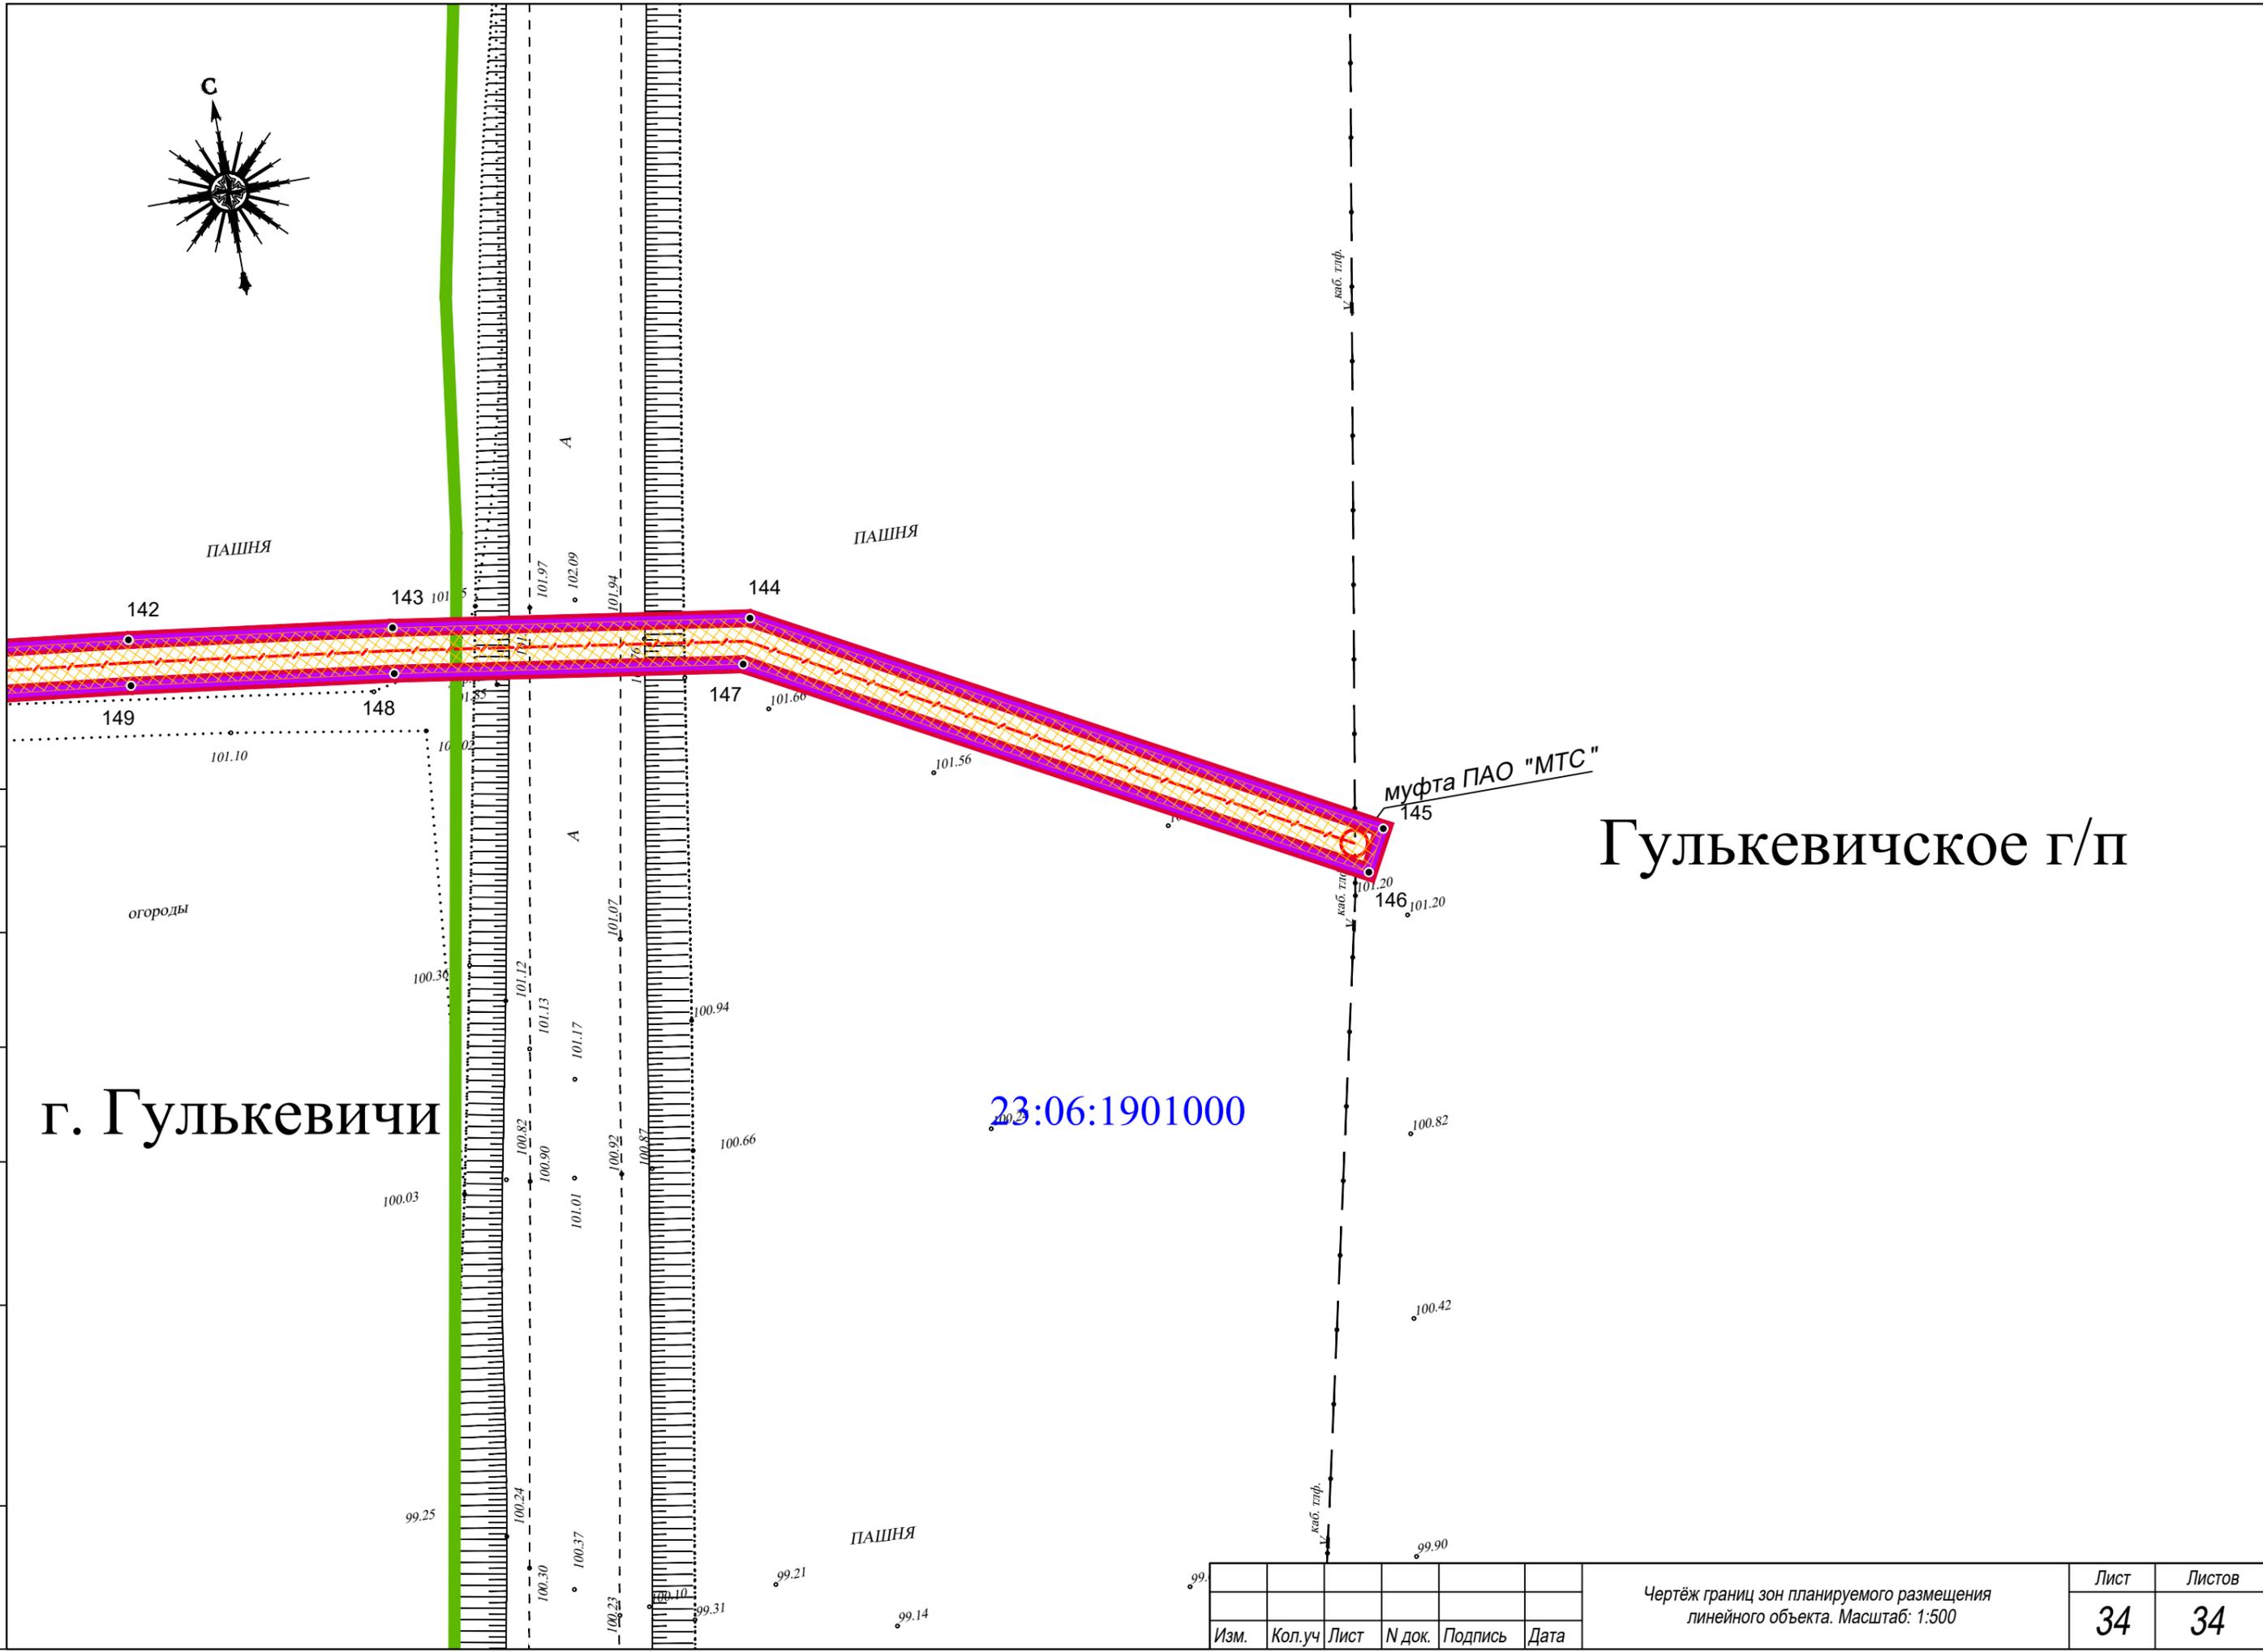

Согласовано			
И/в. N подл.	Подпись	Взам. инв. N	

Изм.	Кол.уч	Лист	N док.	Подпись	Дата

Гулькевичское г/п

Чертёж границ зон планируемого размещения линейного объекта. Масштаб: 1:500

Лист	Листов
34	34