


**ВНЕСЕНИЕ ИЗМЕНЕНИЙ В ГЕНЕРАЛЬНЫЙ ПЛАН ОТРАДО-КУБАНСКОГО СЕЛЬСКОГО ПОСЕЛЕНИЯ  
ГУЛЬКЕВИЧСКОГО РАЙОНА КРАСНОДАРСКОГО КРАЯ**

КАРТА ГРАНИЦ НАСЕЛЕННЫХ ПУНКТОВ (В ТОМ ЧИСЛЕ ГРАНИЦ ОБРАЗУЕМЫХ НАСЕЛЕННЫХ ПУНКТОВ), ВХОДЯЩИХ В СОСТАВ ПОСЕЛЕНИЯ

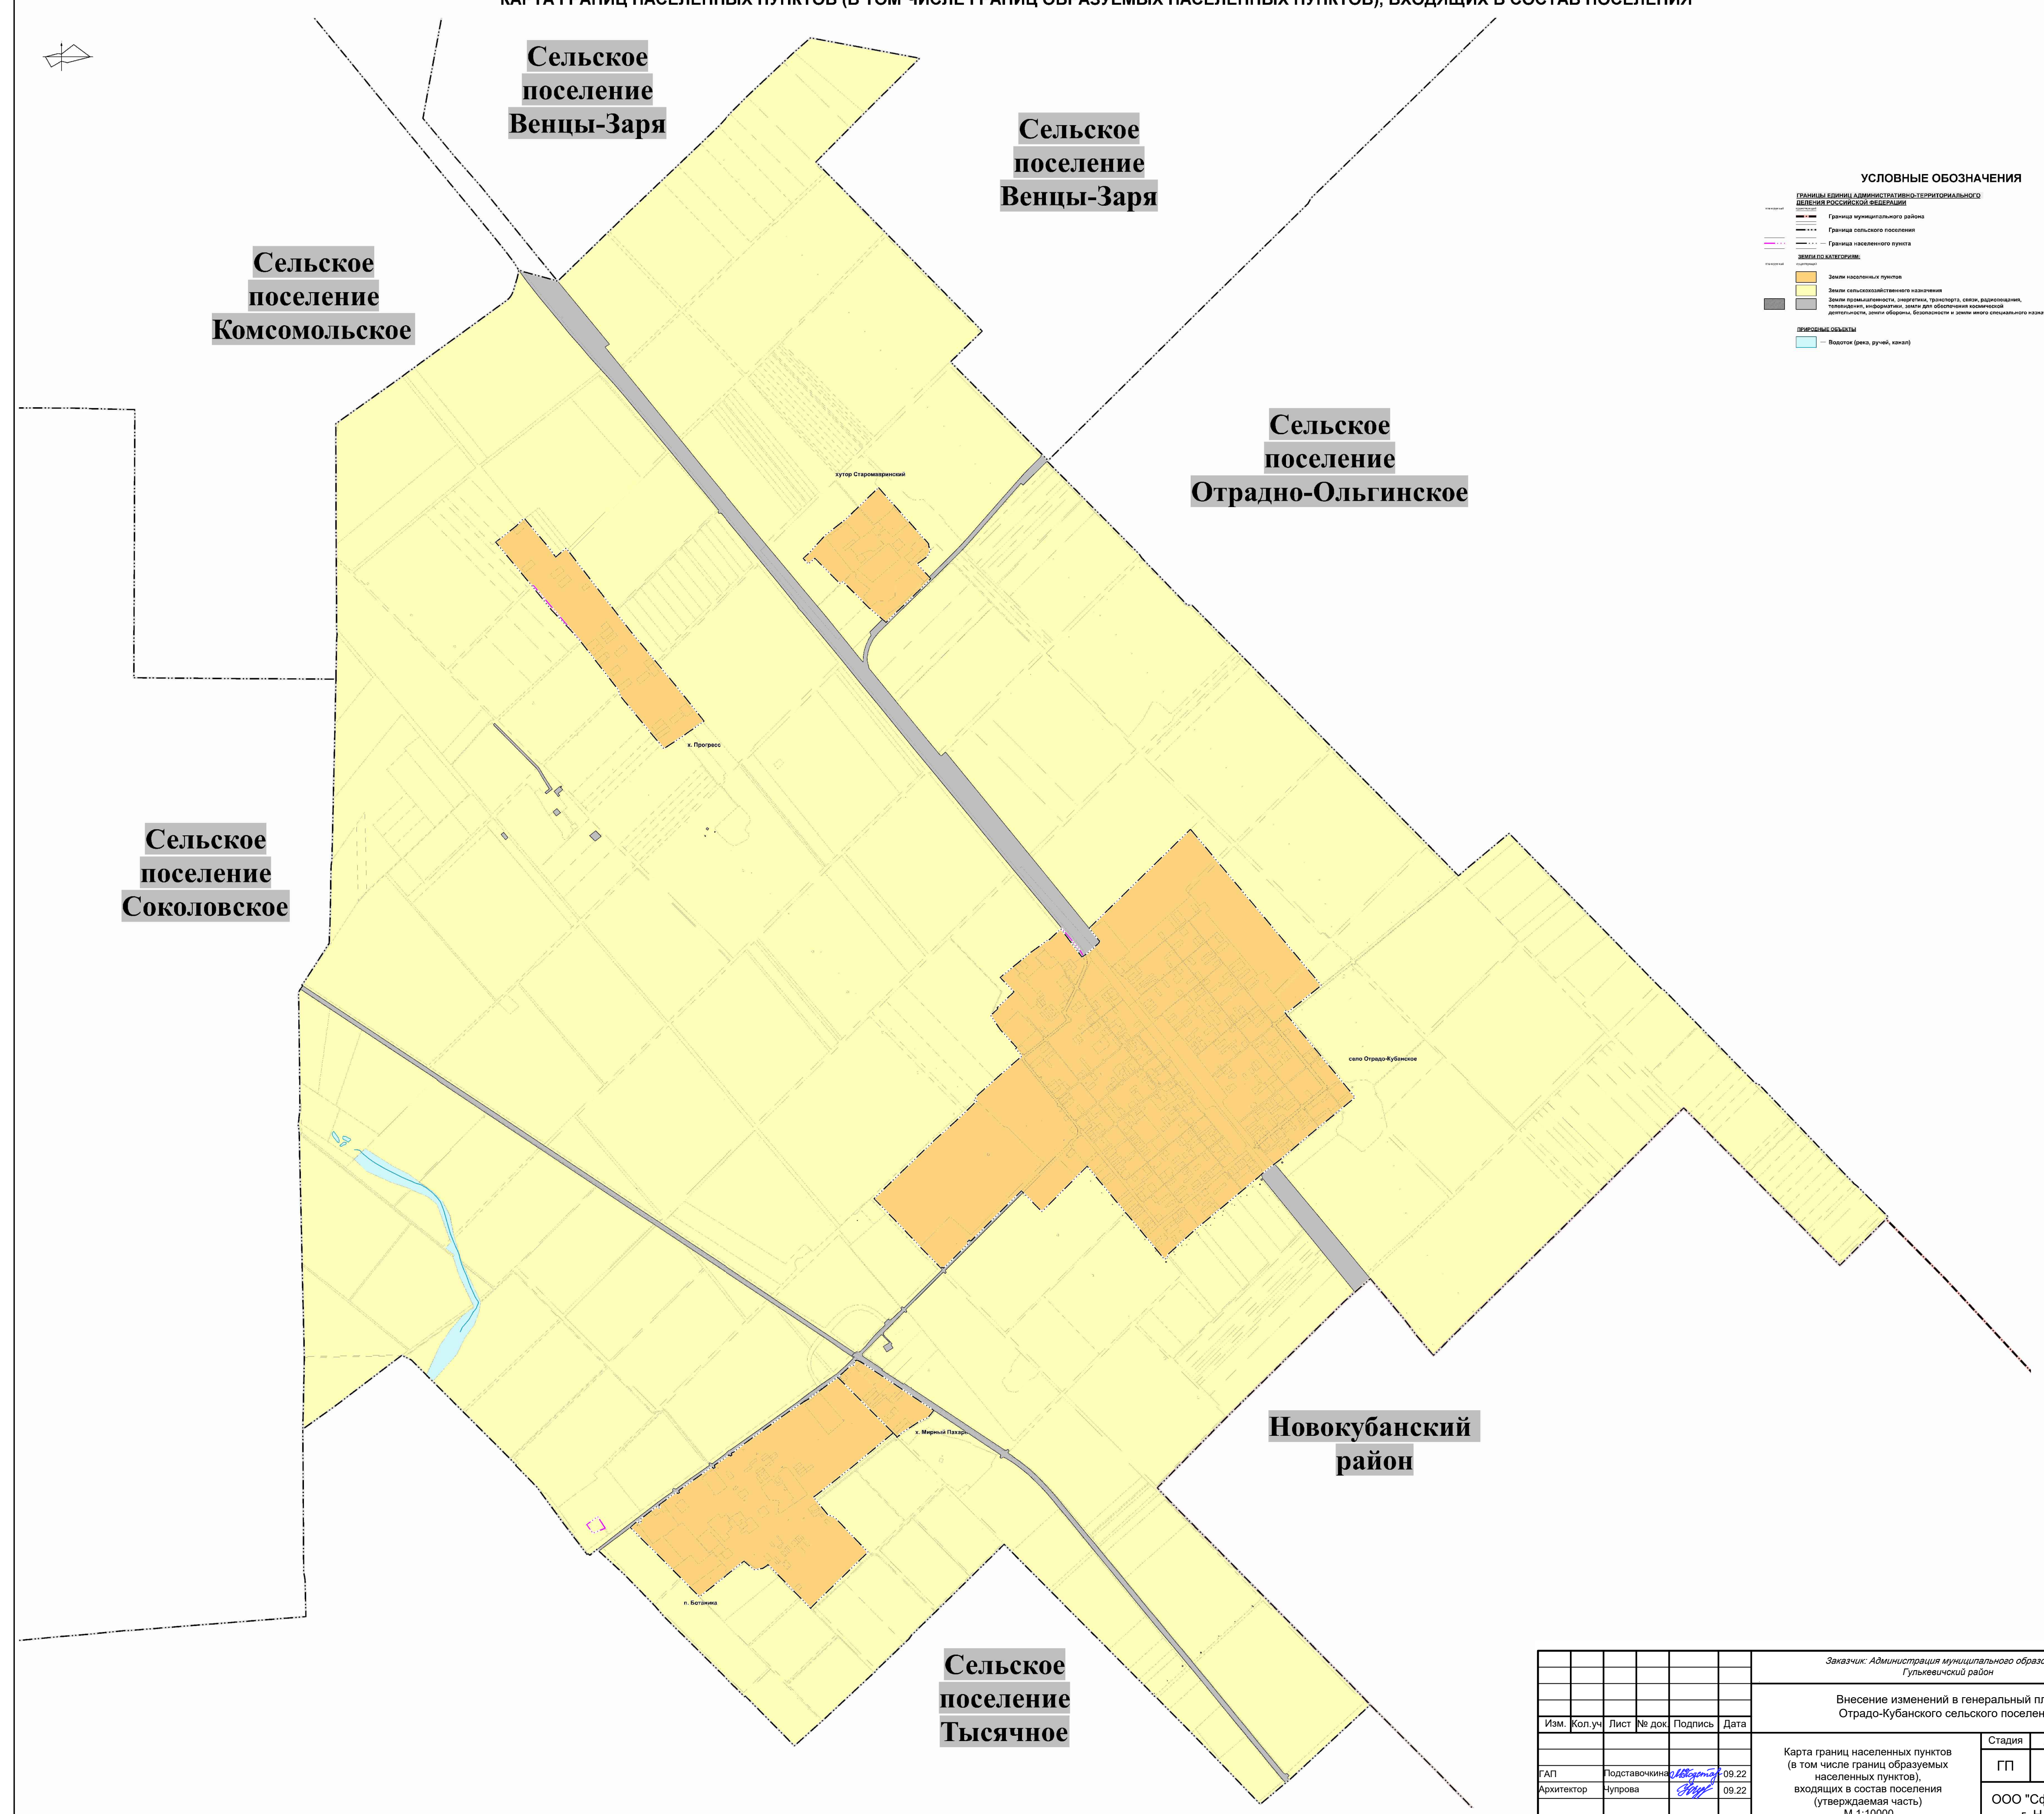

**УСЛОВНЫЕ ОБОЗНАЧЕНИЯ**

**ГРАНИЦЫ ЕДИНИЦ АДМИНИСТРАТИВНО-ТЕРРИТОРИАЛЬНОГО ПОДЕЛА РОССИЙСКОЙ ФЕДЕРАЦИИ**

- Граница муниципального района
- Граница сельского поселения
- Граница населенного пункта

**ЗОНА ПОДЪЕЗДА**

- Зона населенных пунктов
- Зона сельскохозяйственного назначения
- Зона промышленности, энергетики, транспорта, связи, радиотелевизионной, телекоммуникационной, информационных, науки для обеспечения экономической деятельности, иного назначения, объектов размещения и использования специального назначения

**УЧЕТНЫЕ ОБЪЕКТЫ**

- Водные (рек, ручьи, каналы)

|  |              |        |        |         |      |
|--|--------------|--------|--------|---------|------|
| Заказчик: Администрация муниципального образования<br>Гулькевичский район  |              |        |        |         |      |
| Внесение изменений в генеральный план<br>Отрадно-Кубанского сельского поселения  |              |        |        |         |      |
| Изм.   | Кол.уч.      | Лист   | № док. | Подпись | Дата |
|  |              |        |        |         |      |
| ГАП  | Подставочина | 18     | 09.22  |         |      |
| Архитектор   | Чупрова      |        | 09.22  |         |      |
| Карта границ населенных пунктов<br>(в том числе границ образуемых населенных пунктов),<br>входящих в состав поселения<br>(утверждаемая часть)<br>М 1:10000 |              |        |        |         |      |
| Стадия   | Лист         | Листов |        |         |      |
| ГП   | 1            | 4      |        |         |      |
| ООО "Сфера проектов"<br>г. Н.Новгород  |              |        |        |         |      |