


**ВНЕСЕНИЕ ИЗМЕНЕНИЙ В ГЕНЕРАЛЬНЫЙ ПЛАН ОТРАДО-КУБАНСКОГО СЕЛЬСКОГО ПОСЕЛЕНИЯ  
ГУЛЬКЕВИЧСКОГО РАЙОНА КРАСНОДАРСКОГО КРАЯ**

**КАРТА ПЛАНИРУЕМОГО РАЗМЕЩЕНИЯ ОБЪЕКТОВ ИНЖЕНЕРНОЙ И ТРАНСПОРТНОЙ ИНФРАСТРУКТУРЫ**

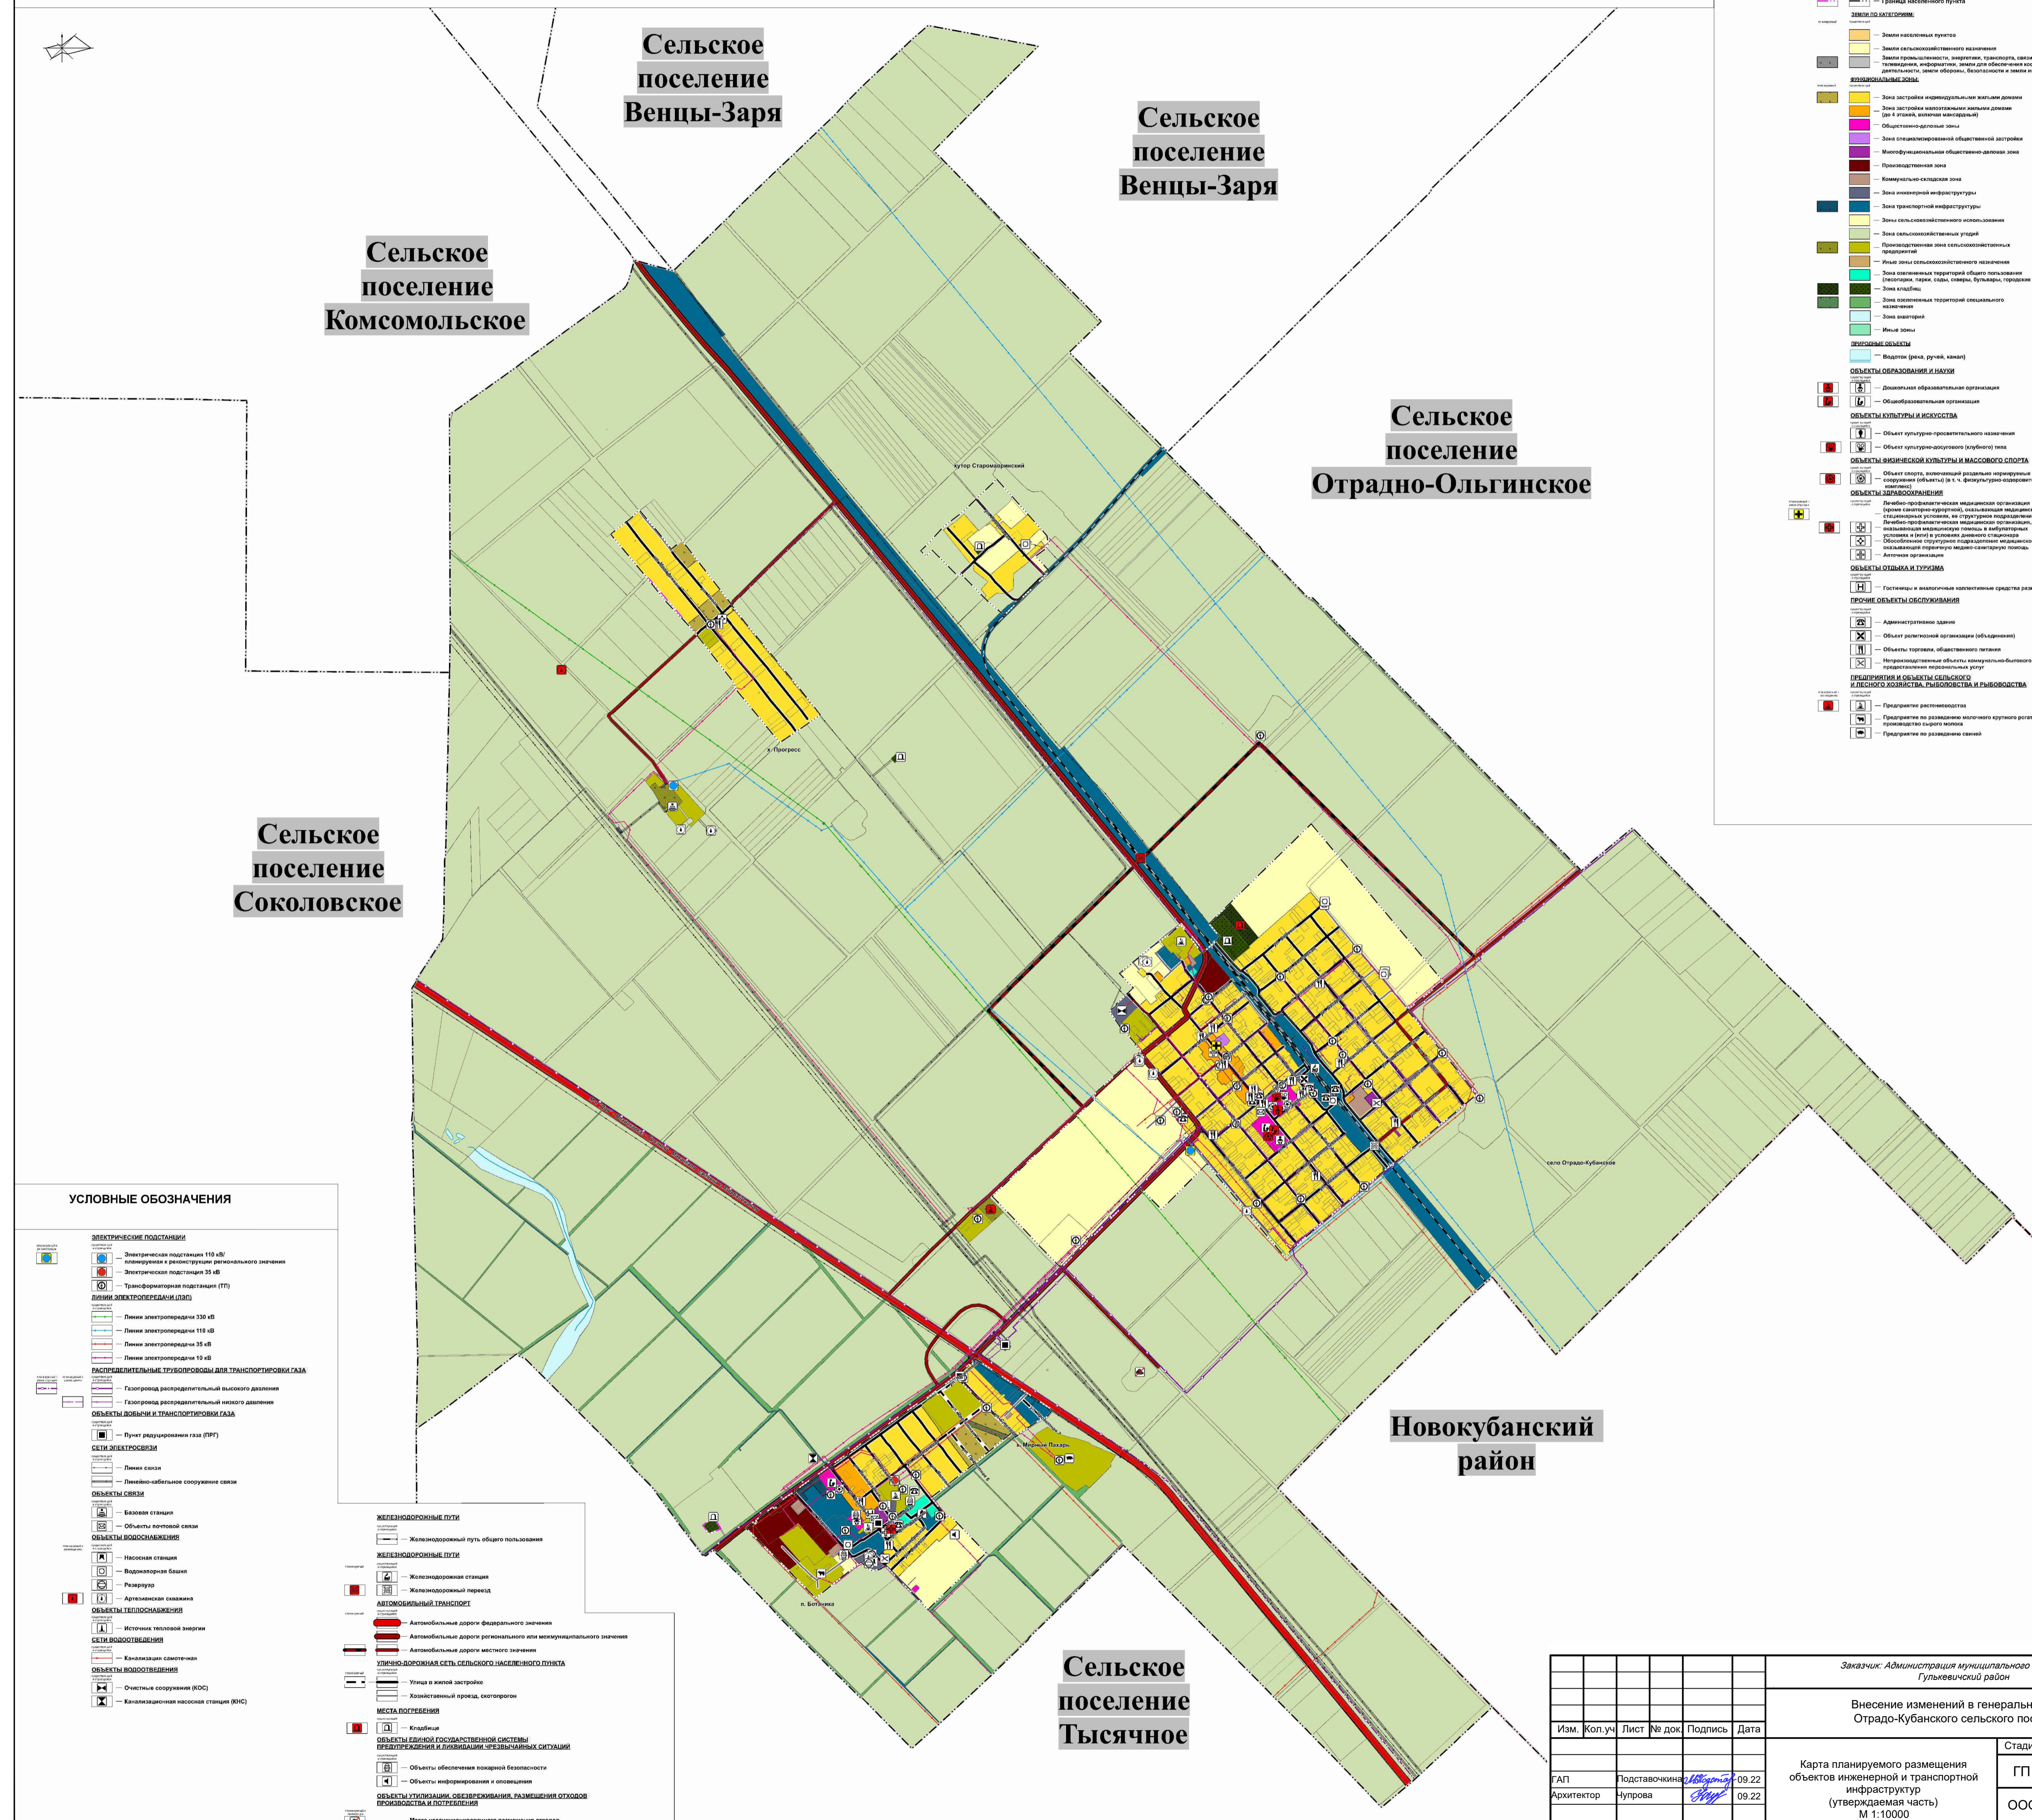

**УСЛОВНЫЕ ОБОЗНАЧЕНИЯ**

**ГРАНИЦЫ СЕЛСКОГО ПОСЕЛЕНИЯ**

- Границы муниципального района
- Границы сельского поселения
- Границы населенного пункта

**ЗОНА ПО КАТЕГОРИИ**

- Зона населенного пункта
- Зона сельскохозяйственного назначения
- Зона промышленности, инженерной инфраструктуры, складского назначения, складского назначения, зоны для объектов складского назначения, объекты складского назначения
- Зона застройки индивидуальной жилой застройки
- Зона застройки многоквартирными жилыми домами (от 4 этажей, включая подземный)
- Общественно-деловые зоны
- Зона специализированной общественной застройки
- Мультифункциональная общественно-деловая зона
- Производственная зона
- Коммунально-складская зона
- Зона инженерной инфраструктуры
- Зона транспортной инфраструктуры
- Зона сельскохозяйственного назначения
- Зона сельскохозяйственных угодий
- Производственная зона сельскохозяйственного назначения
- Иные зоны сельскохозяйственного назначения
- Зона зеленых территорий общего пользования (парки, сква, скверы, бульвары, городские леса)
- Зона кладбища
- Зона зеленых территорий специального назначения
- Зона автострой
- Иные зоны

**ПРОГРАММНЫЕ ОБЪЕКТЫ**

- Водоотвод (ручей, ручей, канал)

**ОБЪЕКТЫ ОБРАЗОВАНИЯ И НАУКИ**

- Детские образовательные организации
- Образовательные организации

**ОБЪЕКТЫ КУЛЬТУРЫ И ИСКУССТВА**

- Объект культурно-просветительского назначения
- Объект культурно-просветительского (любительского) назначения

**ОБЪЕКТЫ НАЦИОНАЛЬНОЙ КУЛЬТУРЫ И МАССОВОГО СПОРТА**

- Объект спортивной, олимпийской, физической культуры, физической подготовки (объекты) (в т.ч. физкультурно-спортивные комплексы)

**ОБЪЕКТЫ ЗАРОВОСНАНИЕ**

- Объект профессионального медицинского назначения (кроме стационара круглосуточной и круглосуточной медицинской помощи в стационарных условиях, не структурное подразделение)
- Объект профессионального медицинского назначения, оказывающий медицинскую помощь в амбулаторных условиях в целях оказания неотложной помощи
- Общественные структурные подразделения медицинской организации, оказывающей первичную медико-санитарную помощь
- Аптечная организация

**ОБЪЕКТЫ ОТДЫХА И ТУРИЗМА**

- Системы и вспомогательные средства размещения

**ПРОЧИЕ ОБЪЕКТЫ ОБСЛУЖИВАНИЯ**

- Административные здания
- Объект розничной торговли (облагодотворенный)
- Объекты торговли, общественного питания
- Неприспособленные объекты коммунально-бытового обслуживания и обслуживания населения

**ПРЕДПРИЯТИЯ И ОБЪЕКТЫ СЕЛЬСКОГО И ЛЕСНОГО ХОЗЯЙСТВА, РЫБОВОДСТВА И РЫБОЛОВСТВА**

- Предприятие растениеводства
- Предприятие по разведению молочно-крупного рогатого скота, свиноводства, птицеводства
- Предприятие по разведению свиней

**УСЛОВНЫЕ ОБОЗНАЧЕНИЯ**

**ЭЛЕКТРИЧЕСКИЕ ПОДСТАЦИИ**

- Электростанция мощностью 110 кВт
- Электростанция мощностью 35 кВт
- Трансформаторная подстанция (ТП)

**ЛИНИИ ЭЛЕКТРОПЕРЕДАЧИ (ЛЭП)**

- Линии электропередачи 330 кВ
- Линии электропередачи 110 кВ
- Линии электропередачи 35 кВ
- Линии электропередачи 10 кВ

**РАСПРЕДЕЛИТЕЛЬНЫЕ ТРУБОПРОВОДЫ ДЛЯ ТРАНСПОРТИРОВКИ ГАЗА**

- Газопровод распределительный высокого давления
- Газопровод распределительный низкого давления

**ОБЪЕКТЫ ВОЗДУШНОЙ И ТРАНСПОРТИРОВКИ ГАЗА**

- Пункт регулирования газа (ПРГ)

**СЕТИ ЭЛЕКТРОСВЯЗИ**

- Линии связи
- Линейно-абонентское сооружение связи

**ОБЪЕКТЫ СВЯЗИ**

- Базовая станция
- Объекты оптоволоконной связи

**ОБЪЕКТЫ ВОДОСНАБЖЕНИЯ**

- Насосная станция
- Водозаборная башня
- Резервуар
- Артезианская скважина

**ОБЪЕКТЫ ТЕПЛОСНАБЖЕНИЯ**

- Источники тепловой энергии

**СЕТИ ВОДОСВЕЩЕНИЯ**

- Канализация самотечная

**ОБЪЕКТЫ ВОДОСВЕЩЕНИЯ**

- Очистные сооружения (ОС)
- Канализационная насосная станция (КНС)

**ЖЕЛЕЗНОДОРОЖНЫЕ ПУТИ**

- Железнодорожный путь общего пользования

**ЖЕЛЕЗНОДОРОЖНЫЕ ПУТИ**

- Железнодорожная станция
- Железнодорожный переезд

**АВТОМОБИЛЬНЫЙ ТРАНСПОРТ**

- Автомобильные дороги федерального назначения
- Автомобильные дороги регионального или межмуниципального назначения
- Автомобильные дороги местного назначения

**УЛИЧНО-ДОРОЖНАЯ СЕТЬ СЕЛЬСКОГО НАСЕЛЕННОГО ПУНКТА**

- Улицы и проезды
- Хозяйственный проезд, восторг

**МЕСТА ПОКУПОК**

- Кладбище

**ОБЪЕКТЫ БЕЗОПАСНОСТИ ГОСУДАРСТВЕННОЙ СИСТЕМЫ ОБЕСПЕЧЕНИЯ И ЛИБЕРАЦИИ ЧРЕЗВЫЧАЙНЫХ СИТУАЦИЙ**

- Объекты обеспечения пожарной безопасности
- Объекты информирования и оповещения

**ОБЪЕКТЫ УТИЛИЗАЦИИ, ОБЕСБЕЖИВАНИЯ, РАЗМЕЩЕНИЯ ОТХОДОВ ПРОИЗВОДСТВА И ПОТРЕБЛЕНИЯ**

- Места несанкционированного размещения отходов производства и потребления

|   |              |          |        |         |
|---|--------------|----------|--------|---------|
| Заявщик: Администрация муниципального образования Гулькевичский район   |              |          |        |         |
| Внесение изменений в генеральный план Отрадно-Кубанского сельского поселения                                  |              |          |        |         |
| Изм.  | Коп.уч.      | Лист     | № док. | Подпись |
|   |              |          |        |         |
| ГАП   | Подставочина | 18/09/22 | 09.22  |         |
| Архитектор  | Чупрова      |          | 09.22  |         |
| Карта планируемого размещения объектов инженерной и транспортной инфраструктур (утверждаемая часть) М 1:10000 |              |          |        |         |
| Стадия  | Лист         | Листов   |        |         |
| ГП  | 3            | 4        |        |         |
| ООО "Сфера проектов" г. Н.Новгород  |              |          |        |         |