


Схема границ территорий объектов культурного наследия МО Гулькевичский район

УСЛОВНЫЕ ОБОЗНАЧЕНИЯ

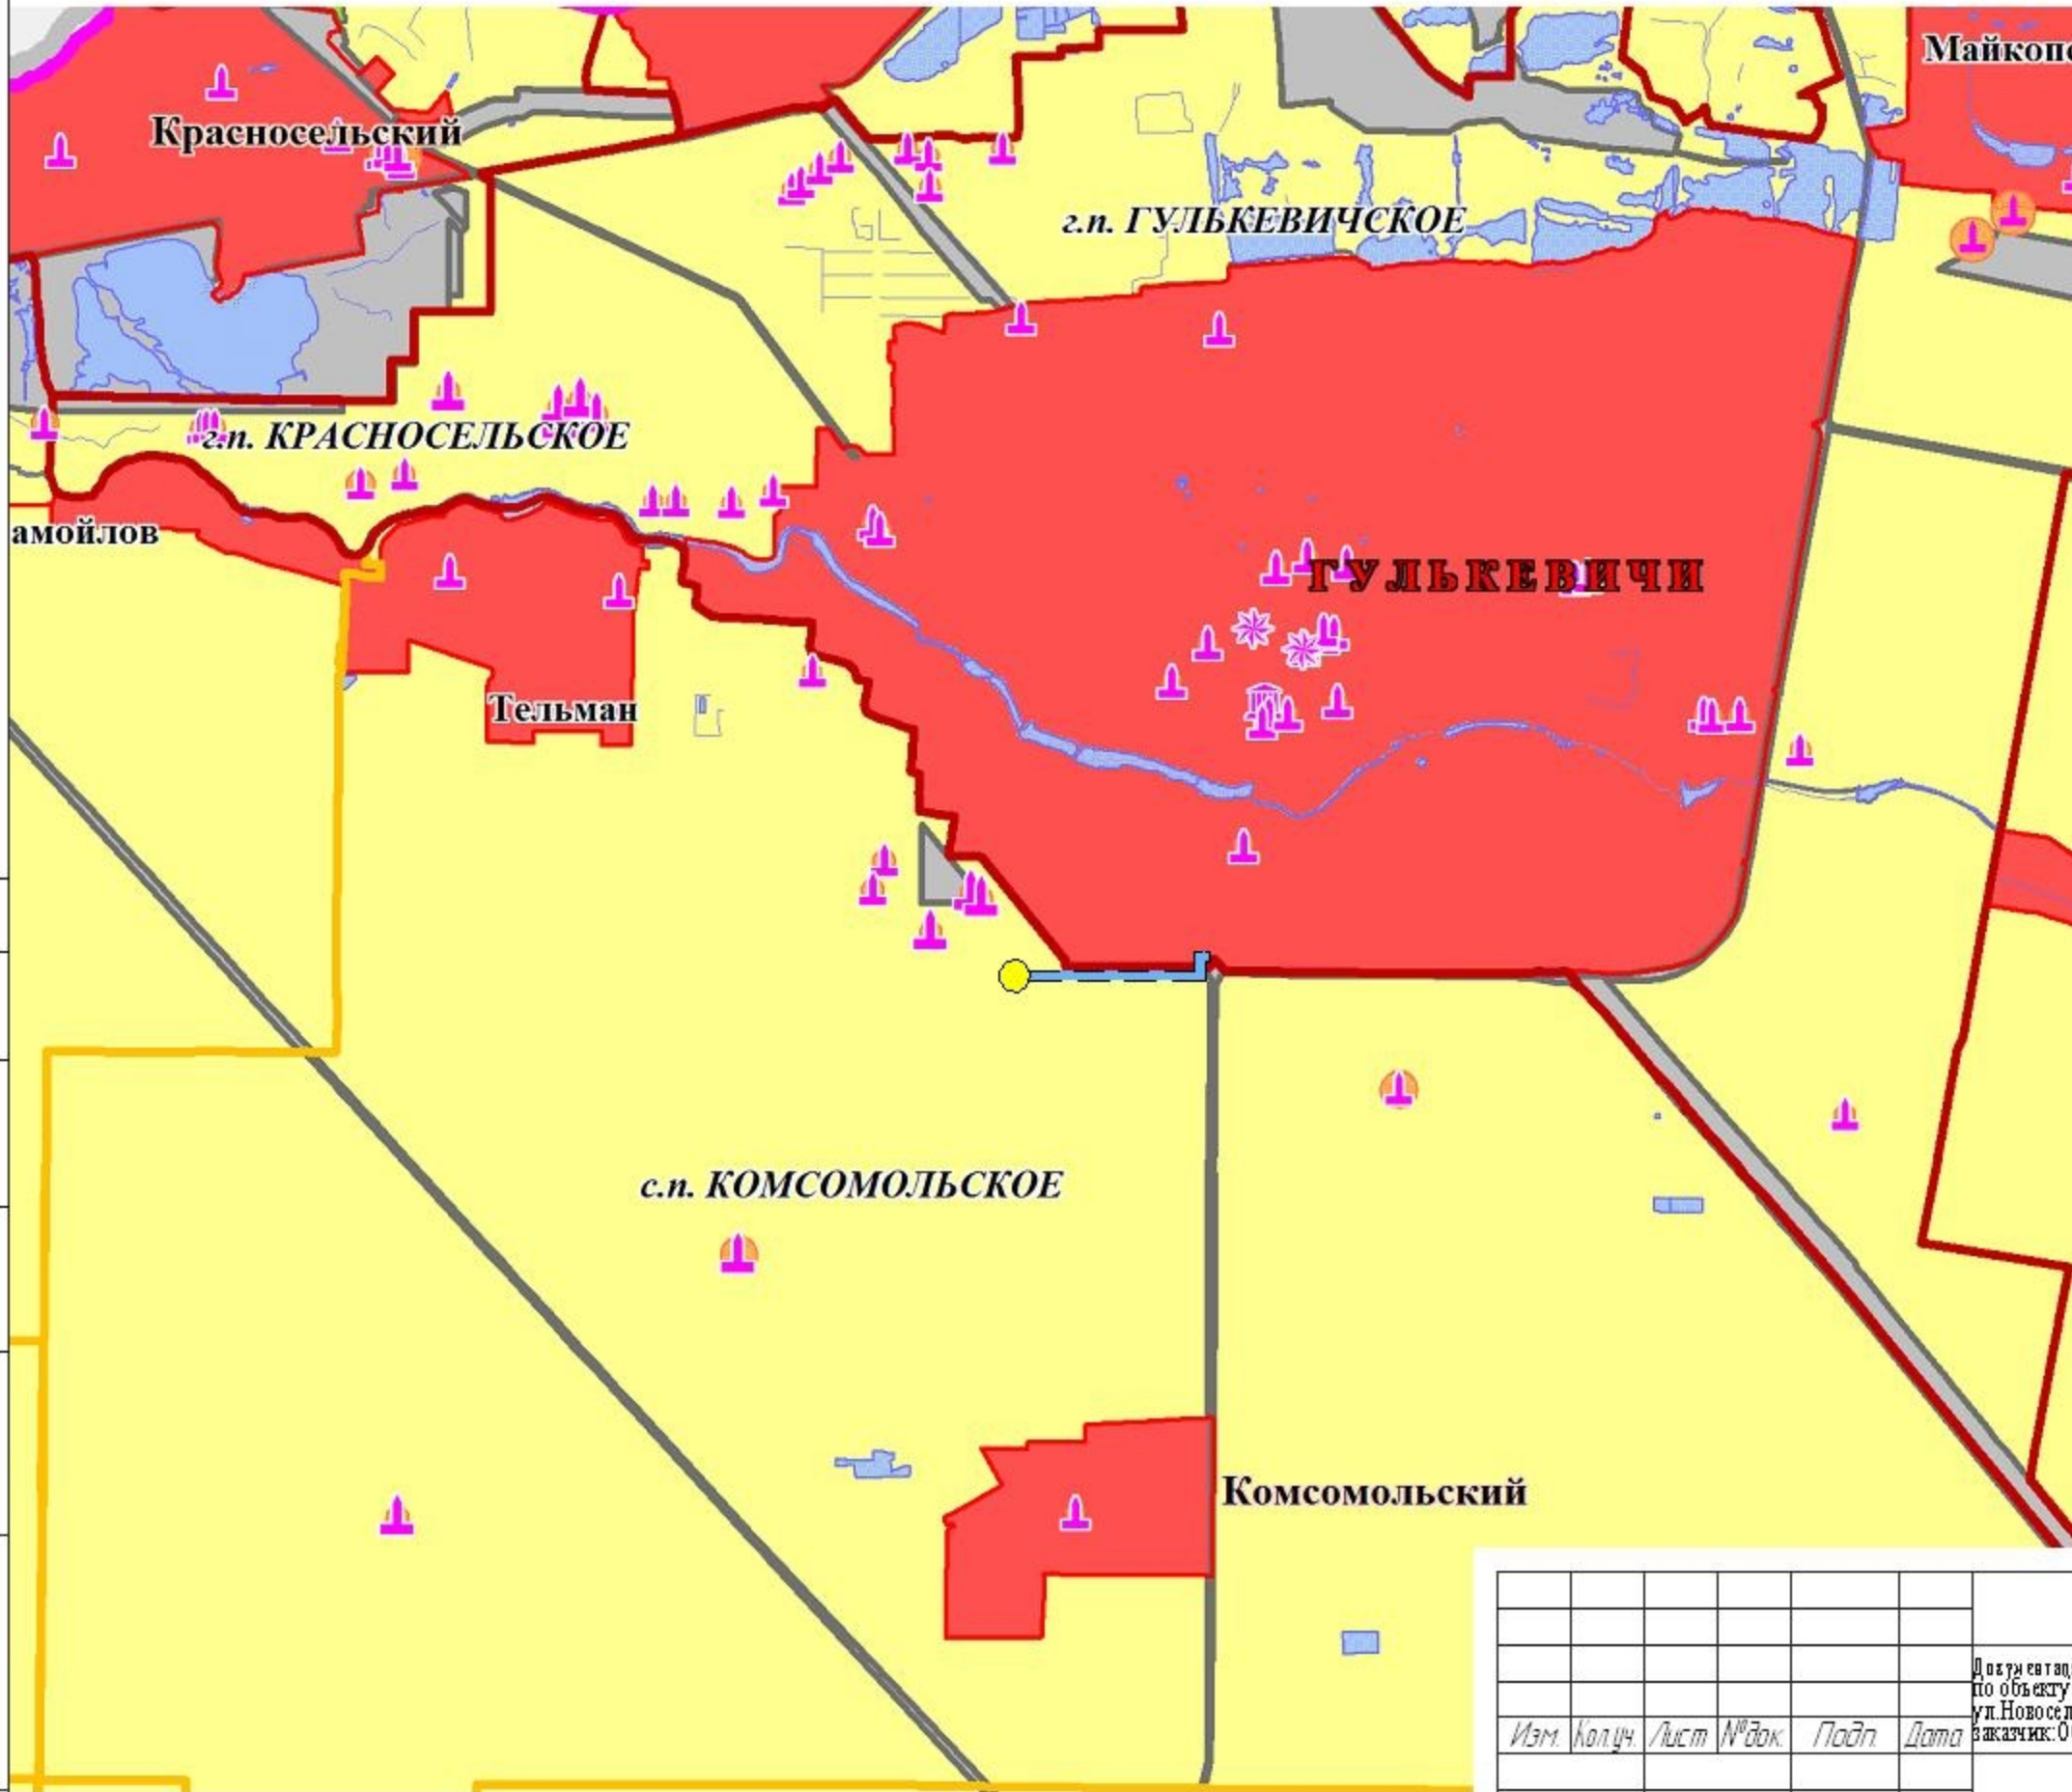

Газопровод высокого давления - проектируемый от места врезки западная часть п. Комсомольский по ул. Новоселов до з/у ул. Советская, 50 г. Гулькевичи Гулькевичского района

ТЕРРИТОРИАЛЬНЫЕ ГРАНИЦЫ

- Граница муниципального образования Гулькевичский район
- Границы Городских поселений
- Границы сельских поселений
- Границы населенных пунктов

ВИДЫ НАСЕЛЕННЫХ ПУНКТОВ

- Город
- Посёлок

ОБЪЕКТЫ КУЛЬТУРНОГО НАСЛЕДИЯ

- Памятник (федерального значения)
- Памятник
- Ансамбль
- Достопримечательное место

ЗОНЫ С ОСОБЫМИ УСЛОВИЯМИ ИСПОЛЬЗОВАНИЯ ТЕРРИТОРИЙ

- Границы зон охраны объектов культурного наследия

Согласовано	
Взам. инв. №	
Подп. и дата	
Инв. № подл.	

					Шифр 18-04-40ю			
					Документация по планировке территории, проект планировки территории и проект межевания территории по объекту: Газопровод высокого давления от места врезки западная часть п. Комсомольский по ул. Новоселов до з/у ул. Советская, 50 г. Гулькевичи Гулькевичский район Краснодарский край заказчик: ООО "Протан"			
Изм.	Кол.ч.	Лист	№ док.	Подп.	Дата	Стадия	Лист	Листов
						ПП	7	8
ГИП		Агибайлова			2018	Схема границ территорий объектов культурного наследия МО Гулькевичский район		
Инженер		Борзилович			2018			
Н. контроль		Борзилович			2018			
						МКУ "УКС" муниципального образования Гулькевичский район		