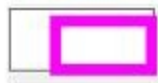















Схема планируемого размещения объектов местного значения муниципального района относящихся к области транспортной инфраструктуры поселений - по объекту:
 "Газопровод высокого давления от места врезки западная часть п.Комсомольский по ул.Новоселов до з/у ул.Советская,50 г.Гулькевичи Гулькевичский район Краснодарский край"

УСЛОВНЫЕ ОБОЗНАЧЕНИЯ




ТЕРРИТОРИАЛЬНЫЕ ГРАНИЦЫ

-  Граница муниципального образования Гулькевичский район
-  Границы Городских поселений
-  Границы сельских поселений
-  Границы населенных пунктов

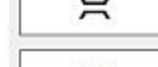ОБЪЕКТЫ ТРАНСПОРТНОЙ ИНФРАСТРУКТУРЫ

-  Автовокзал
-  Автозаправочная станция
-  Автогазозаправочная станция
-  Дорожно-ремонтное строительное управление
-  Станция технического обслуживания
-  Автодорожный мост
-  Железнодорожный вокзал
-  Железнодорожная станция
-  Железнодорожный мост
-  Предприятие питания


ОБЪЕКТЫ КАПИТАЛЬНОГО СТРОИТЕЛЬСТВА ВНЕШНЕГО АВТОМОБИЛЬНОГО ТРАНСПОРТА


-  Автомобильная дорога обычного типа федерального значения с капитальным типом покрытия (сущ.)
-  Автомобильная дорога обычного типа регионального значения с капитальным типом покрытия (сущ.)
-  Автомобильная дорога обычного типа местного значения с низшим типом покрытия (сущ.)

ВИДЫ НАСЕЛЕННЫХ ПУНКТОВ

-  Город
-  Посёлок

ОБЪЕКТЫ КАПИТАЛЬНОГО СТРОИТЕЛЬСТВА ЖЕЛЕЗНОДОРОЖНОГО ТРАНСПОРТА

-  Железная дорога многопутная (сущ.)

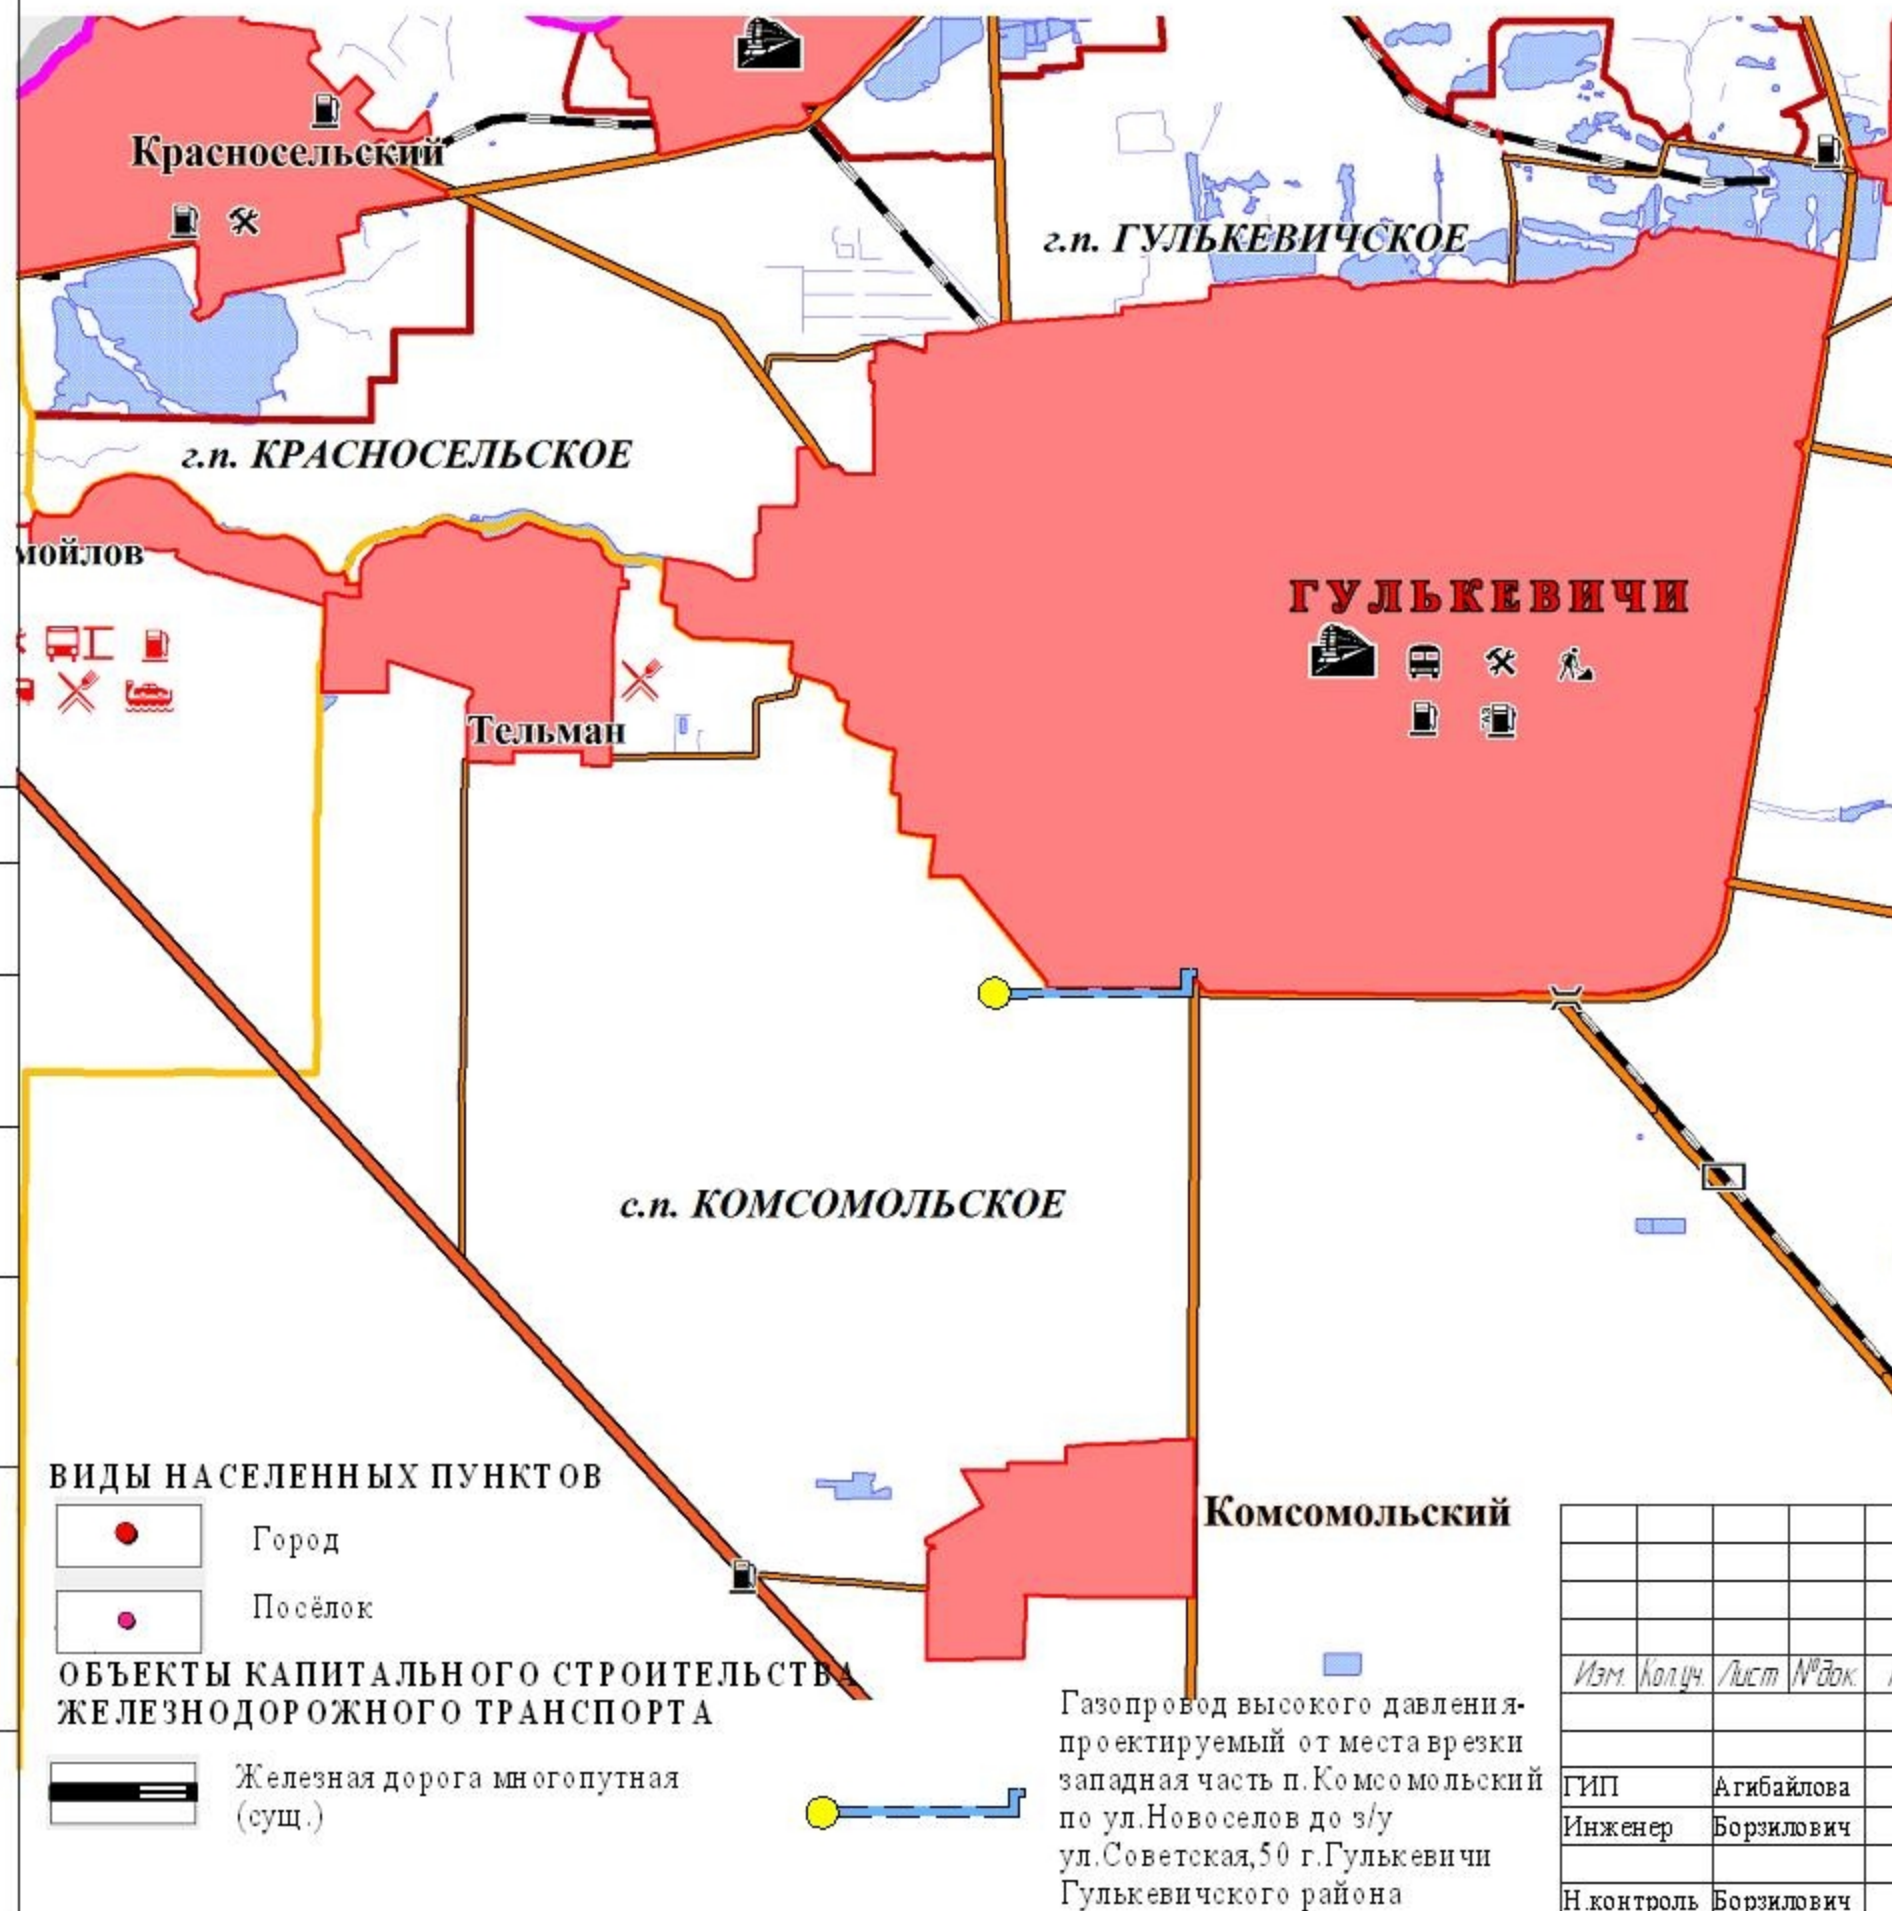

Газопровод высокого давления проектируемый от места врезки западная часть п.Комсомольский по ул.Новоселов до з/у ул.Советская,50 г.Гулькевичи Гулькевичского района

					Шифр 18-04-40ю			
					Документация по планировке территории, проект планировки территории и проект межевания территории по объекту: Газопровод высокого давления от места врезки западная часть п.Комсомольский по ул.Новоселов до з/у ул.Советская,50 г.Гулькевичи Гулькевичский район Краснодарский край заказчик: ООО "Протан"			
<i>Изм.</i>	<i>Кол.ч.</i>	<i>Лист</i>	<i>№ док.</i>	<i>Подп.</i>	<i>Дата</i>	<i>Стадия</i>	<i>Лист</i>	<i>Листов</i>
						ПП	6	8
ГИП		Агибайлова			2018	МКУ "УКС" муниципального образования Гулькевичский район		
Инженер		Борзилович		2018				
Н. контроль		Борзилович		2018				

Согласовано

Взам. инв. №

Инв. № подл.

Подп. и дата