
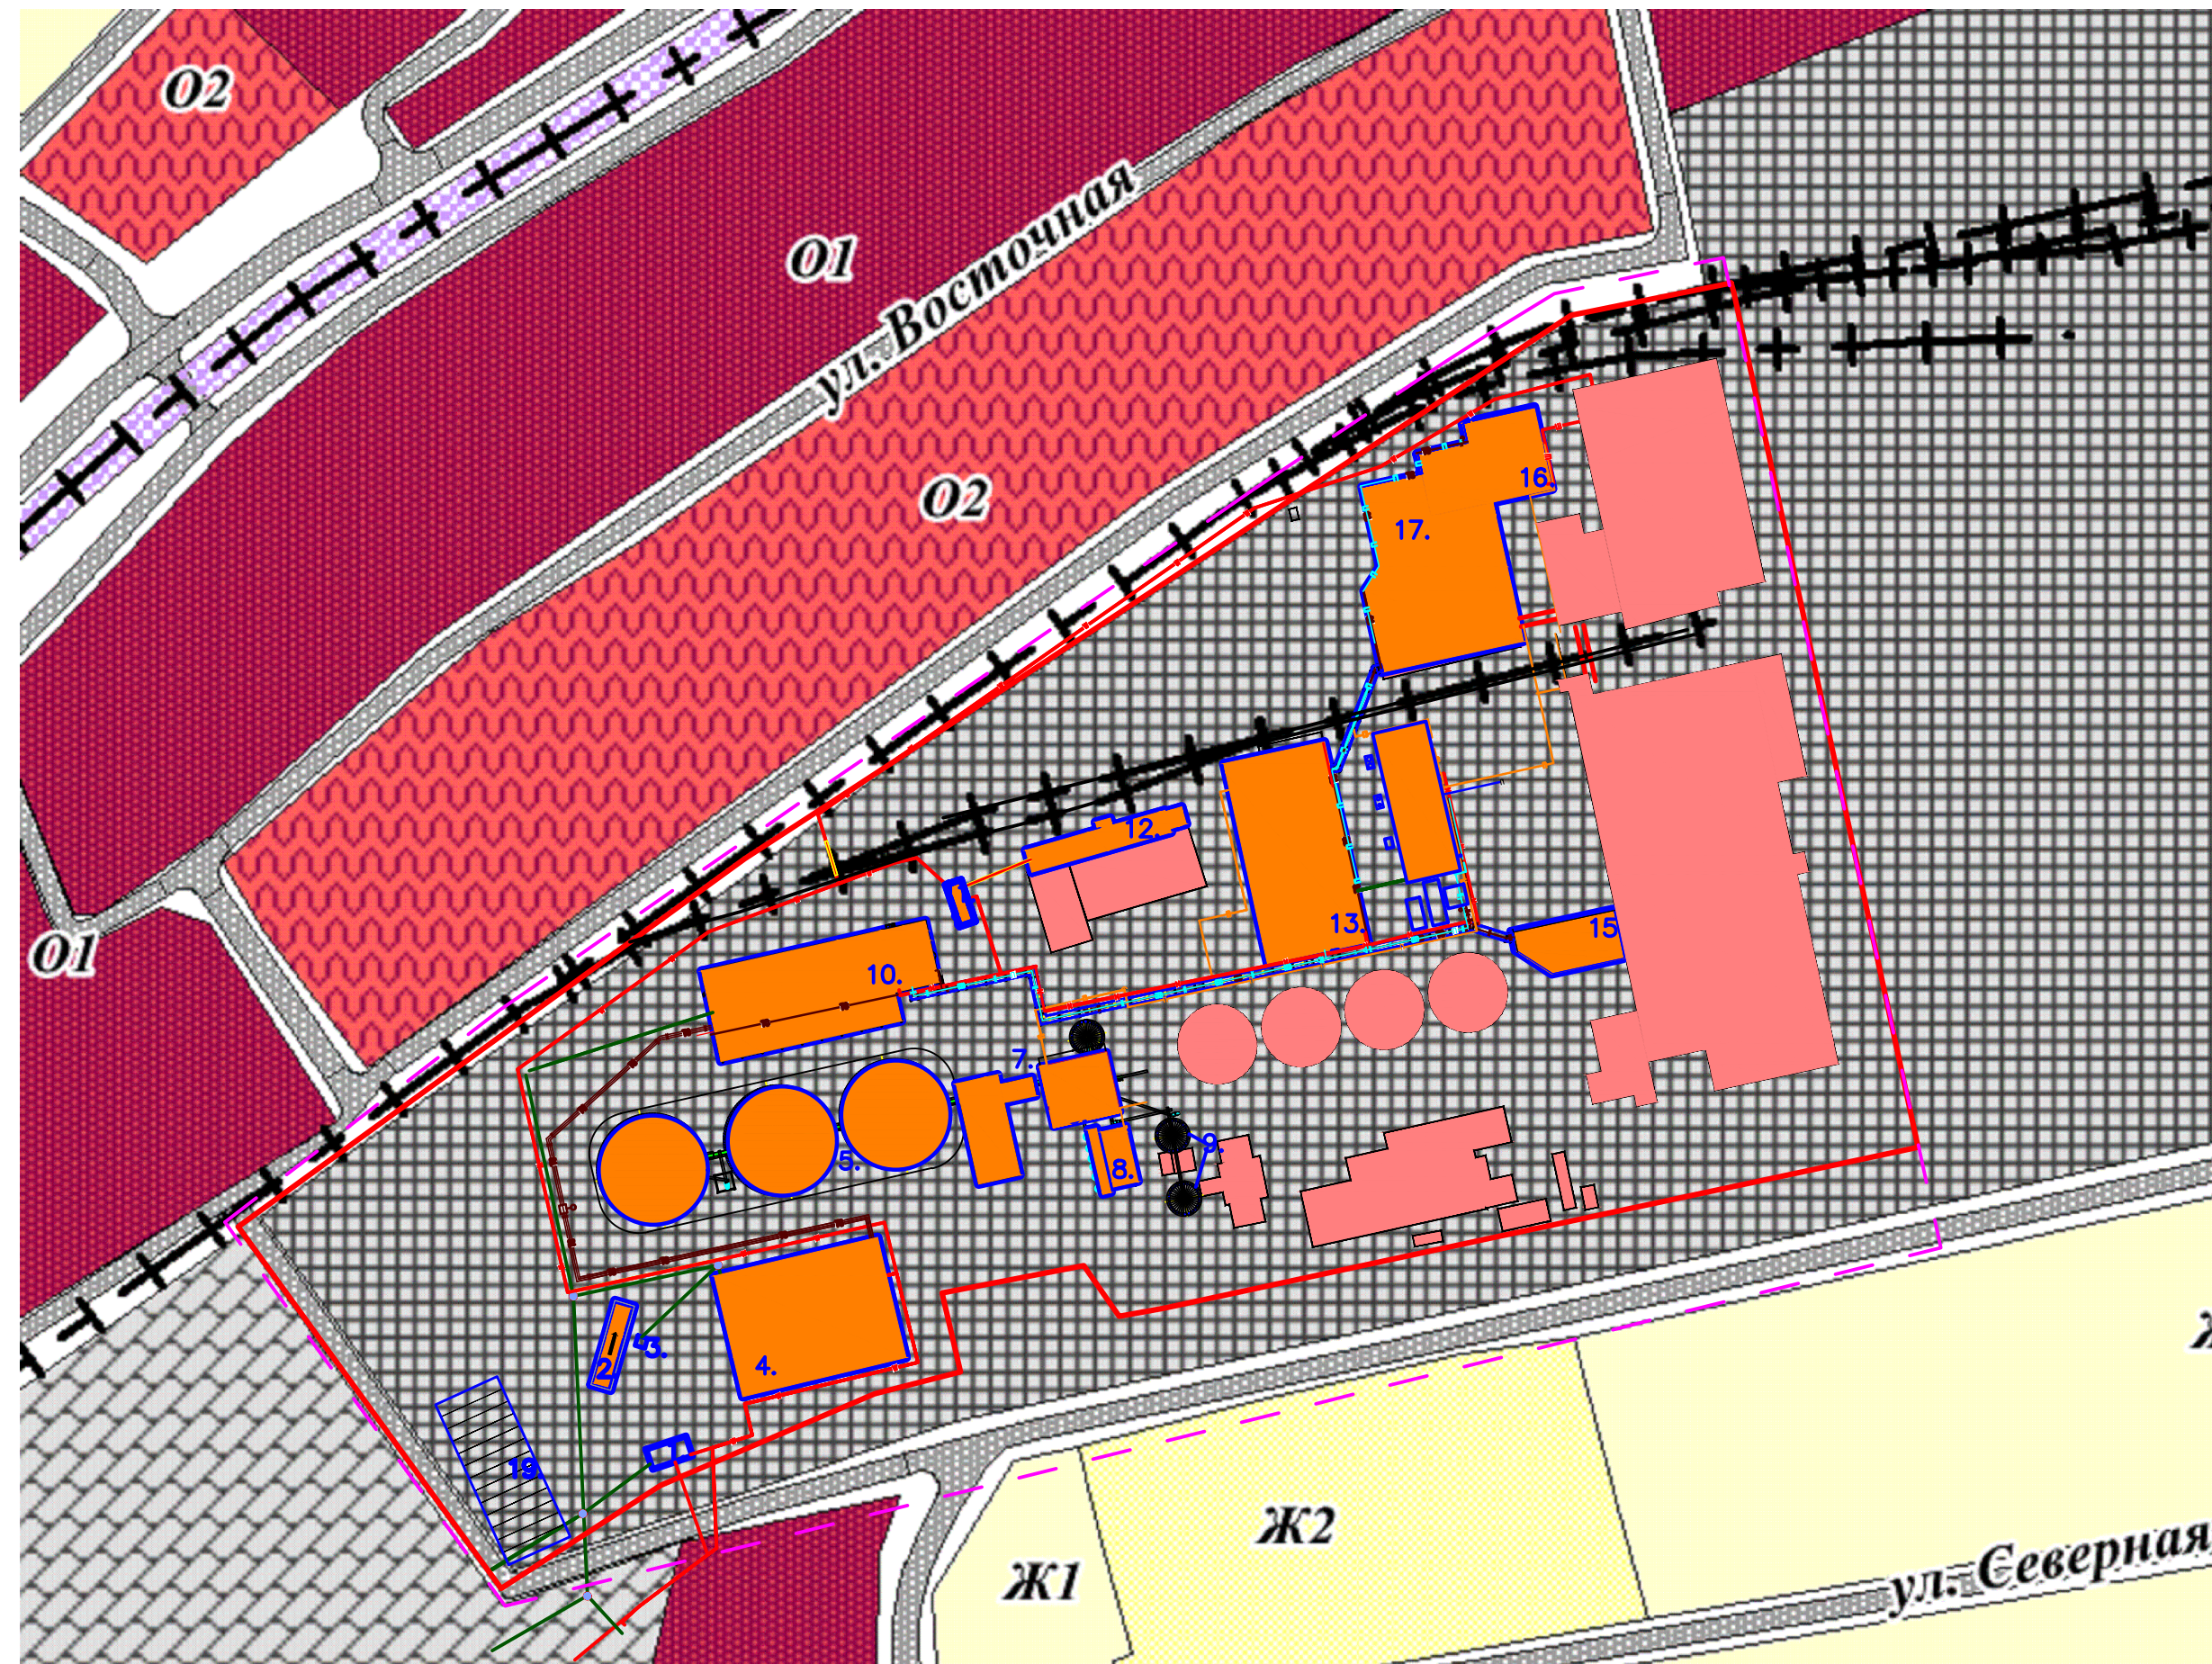


СХЕМА РАЗМЕЩЕНИЯ ИНЖЕНЕРНЫХ СЕТЕЙ И СООРУЖЕНИЙ М 1:2000

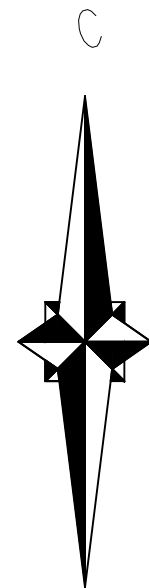

Экспликация зданий и сооружений (проектируемые и реконструируемые)

Номер на плане	Наименование	Примечание
1	Контрольно-пропускной пункт	проектируемые
2	Весы автомобильные на два проезда	проектируемые
3	Помещение для весовой	проектируемые
4	Ремонтно-механический цех (РМЦ)	проектируемые
5	Металлическое зернохранилище общей вместимостью 60000 тонн	проектируемые
6	Приемное устройство зернового сырья с а.т.	проектируемые
7	Бункера отходов	проектируемые
8	Сушильное отделение	реконструир.
9	Буферные емкости сухого и влажного зерна	проектируемые
10	Здание гранулирования, хранения и отгрузки побочных продуктов	проектируемые
11	Распределительный пункт	проектируемые
12	Складирование, упаковка и отгрузка глютена	проектируемые
13	Здание выпарки и сушки	реконструир.
14	Котельная	реконструир.
15	Здание мокрого помола	проектируемые
16	Здание сушки крахмала	проектируемые
17	Здание хранения и упаковки крахмала	реконструир.
18	Рабочая башня/Отделение предварительной очистки/Отделение основной очистки	проектируемые
19	Стоянка для ожидающего грузового транспорта на 13 м/мест	проектируемые

УСЛОВНЫЕ ОБОЗНАЧЕНИЯ

ГРАНИЦЫ

- Граница проекта планировки
- Красная линия

ТЕРРИТОРИАЛЬНЫЕ ЗОНЫ

- Ж1 Зона застройки индивидуальными жилыми домами
- Ж2 Зона застройки малоэтажными жилыми домами
- О1 Зона делового, общественного и коммерческого назначения
- О2 Зона размещения объектов социального и коммунально-бытового назначения
- П1 Производственная зона
- П2 Коммунально-складская зона
- Зона транспортных коридоров

ЗДАНИЯ И СООРУЖЕНИЯ

- Нежилые здания, сооружения, сооружения (существующие)
- Нежилые здания, сооружения, сооружения (проектируемые)
- Улично-дорожные сети (планируемая)
- Железная дорога

Условные обозначения инженерных сетей

	Наименование
	Прокладка кабеля электроснабжения 10/0,4 кВ по эстакаде
	Прокладка кабеля электроснабжения 10/0,4 кВ в земле
	Шинопроводы электроснабжения 10/0,4 кВ по зданию
	Наружный газопровод высокого давления
	Наружный газопровод низкого давления
	Подземный газопровод низкого давления в канале
	Подземный газопровод низкого давления (существ.)
	Участок подъема/опуска наружного газопровода
	Тепловые сети
	Сети связи

96Ю/20-52.ПП

Заказчик: ООО "Крахмальный завод Гулькевичский"
Адрес: Краснодарский край, Гулькевичский район, пгт. Красносельский,
часть территории между улицами Промышленная и Песчаная

Изм.	Кол.	Лист	доп.	Подп.	Дата	Статус	Лист	Листов
						ВНЕСЕНИЕ ИЗМЕНЕНИЙ В ПРОЕКТ ПЛАНИРОВКИ ТЕРРИТОРИИ, СОВМЕЩЕННЫЙ С ПРОЕКТОМ МЕЖЕВАНИЯ		
Нач. отдела		Рязанцев А.В.			2020г.			
Специалист, проектировщик		Бодий Е.А.				СХЕМА РАЗМЕЩЕНИЯ ИНЖЕНЕРНЫХ СЕТЕЙ И СООРУЖЕНИЙ М 1:2000		
							ГБУ КК "Красная техническая инвентаризация - Красное БТИ" Отдел по Гулькевичскому району	