


СХЕМА ИСПОЛЬЗОВАНИЯ ТЕРРИТОРИИ В ПЕРИОД ПОДГОТОВКИ ПРОЕКТА ПЛАНИРОВКИ ТЕРРИТОРИИ М 1:2000

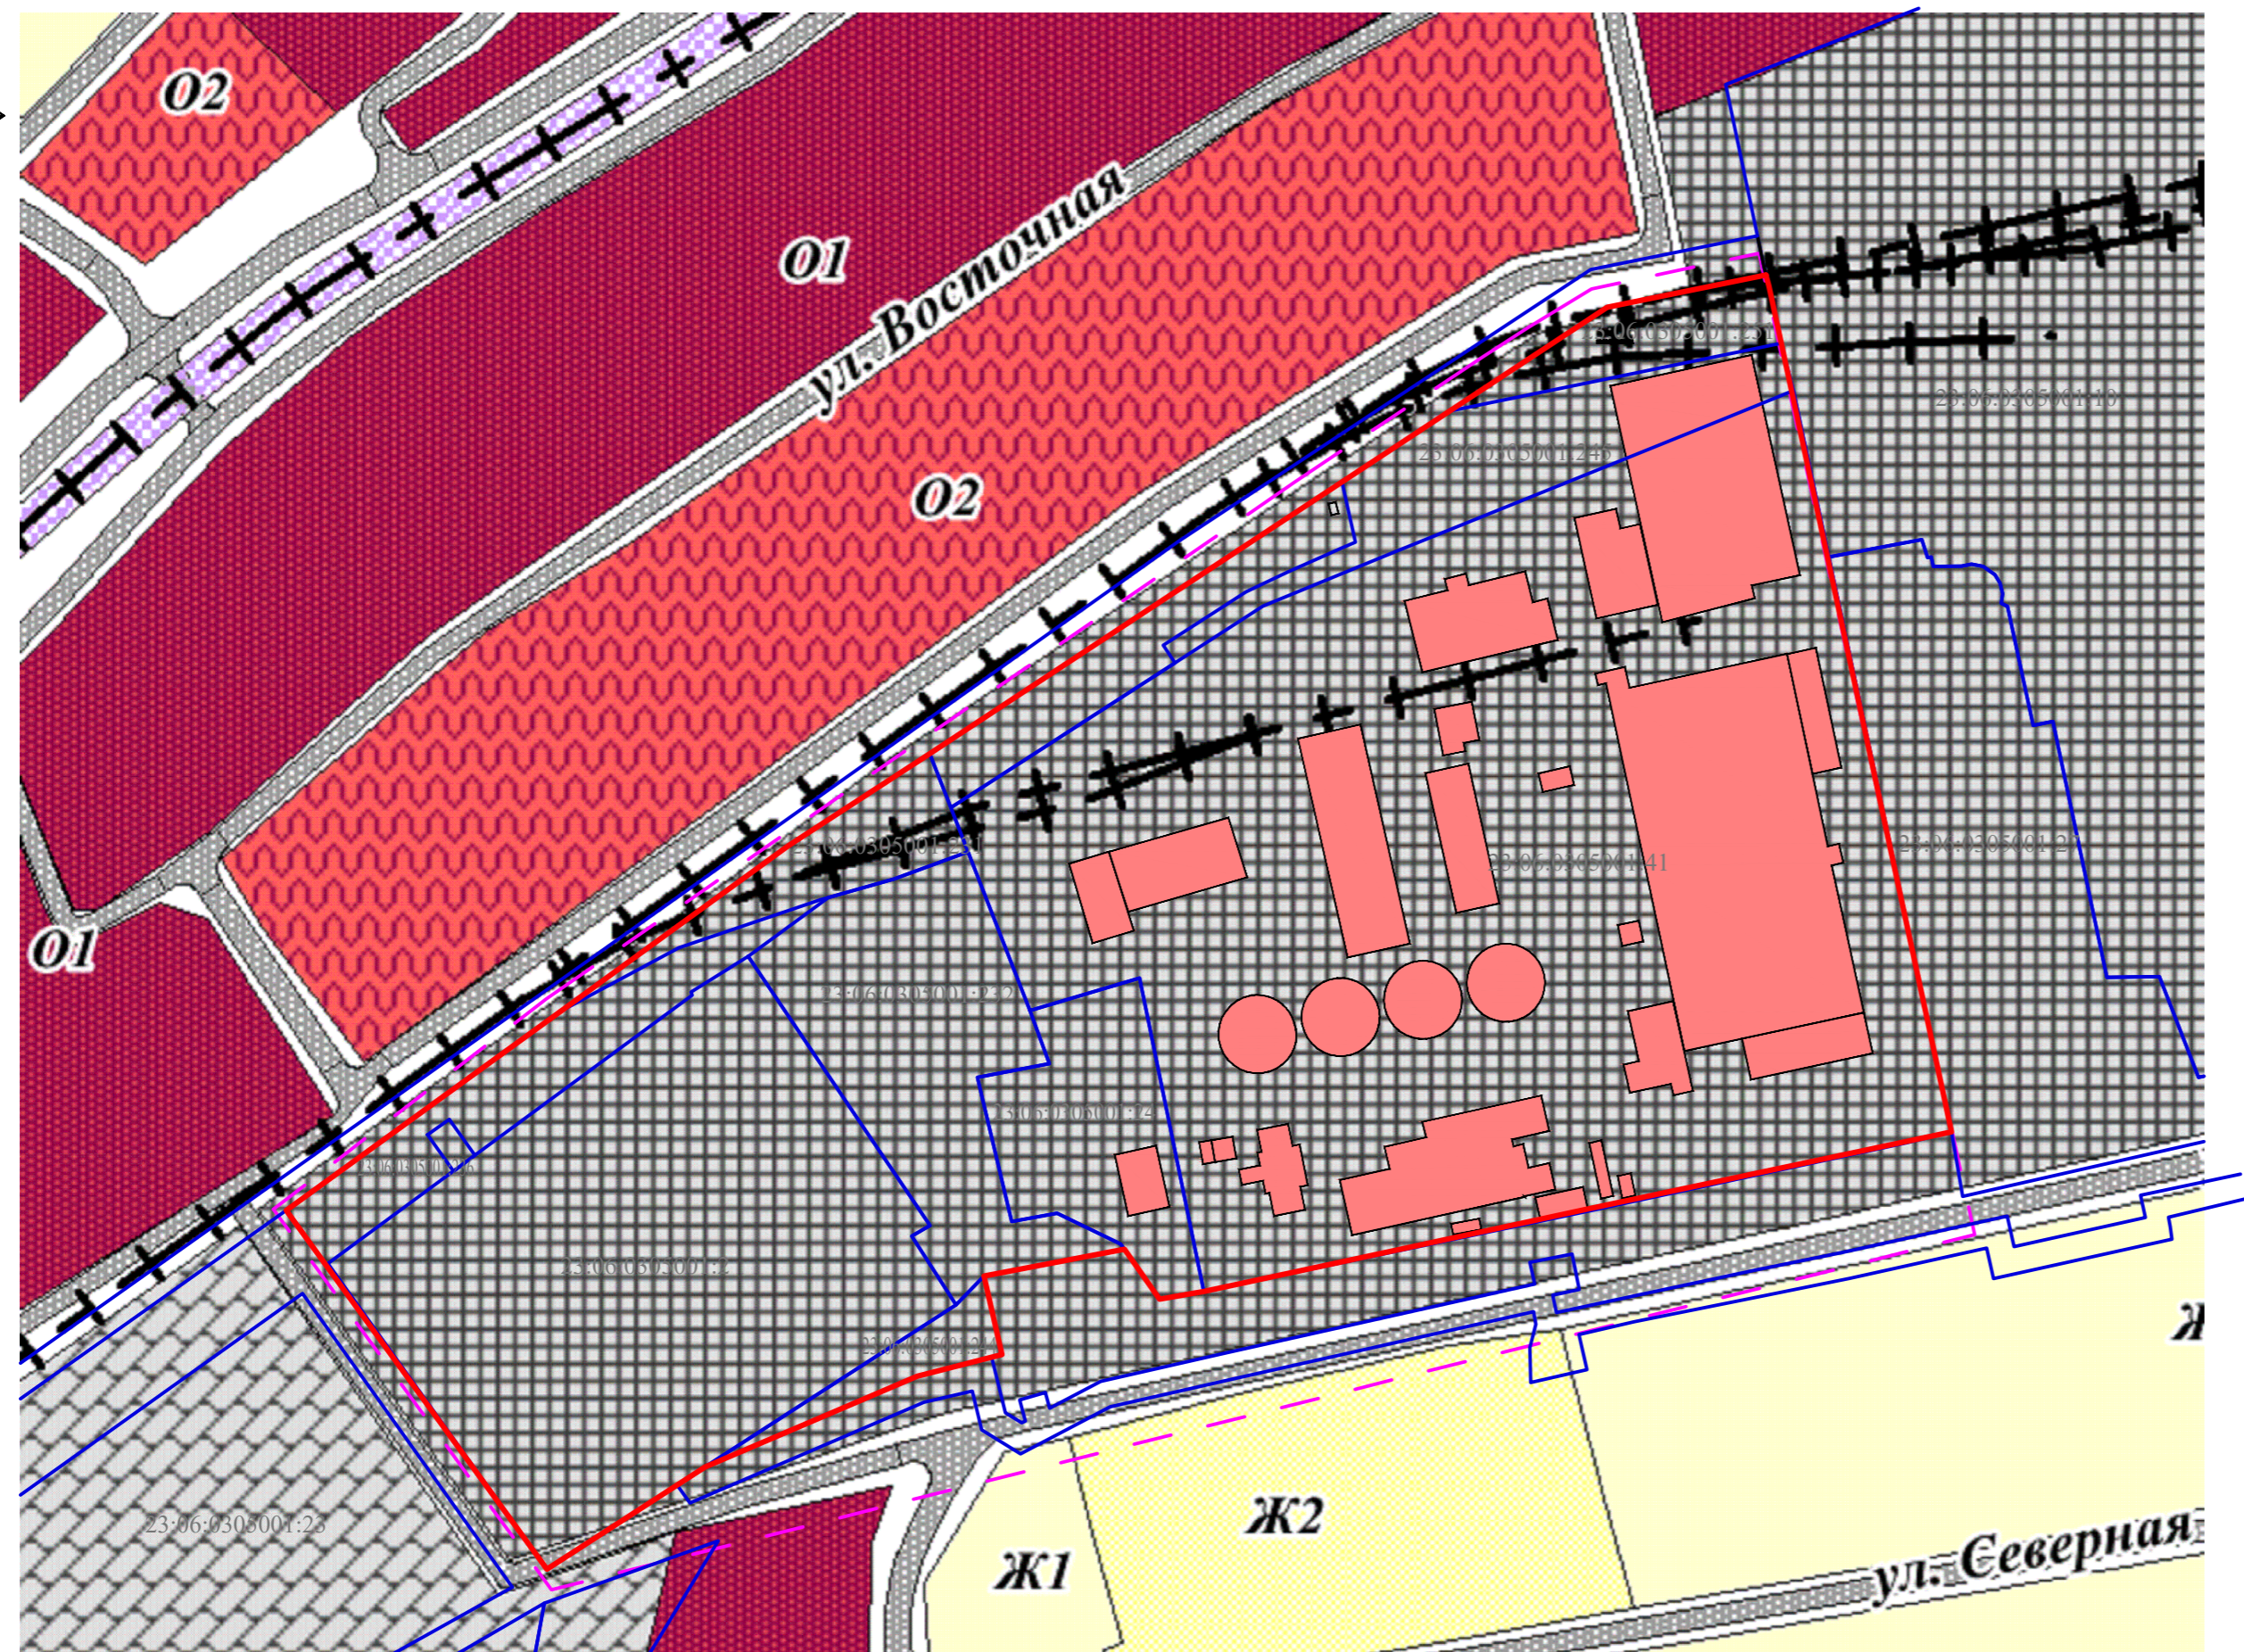

УСЛОВНЫЕ ОБОЗНАЧЕНИЯ

ГРАНИЦЫ

- Граница проекта планировки
- Границы кадастрового квартала
- Красная линия

ТЕРРИТОРИАЛЬНЫЕ ЗОНЫ

- Ж1 Зона застройки индивидуальными жилыми домами
- Ж2 Зона застройки малоэтажными жилыми домами
- О1 Зона делового, общественного и коммерческого назначения
- О2 Зона размещения объектов социального и коммунально-бытового назначения
- П1 Производственная зона
- П2 Коммунально-складская зона
- Зона транспортных коридоров

ЗДАНИЯ И СООРУЖЕНИЯ

- Нежилые здания, сооружения, сооружения (существующие)
- Нежилые здания, сооружения, сооружения (проектируемые)
- Улично-дорожные сети (планируемая)
- Железная дорога

				96Ю/20-52.ПП				
				Заказчик: ООО "Крахмальный завод Гулькевичский"				
				Адрес: Краснодарский край, Гулькевичский район, пгт. Красносельский, часть территории между улицами Промышленная и Песчаная				
Изм.	Кол.	Лист	доп.	Подп.	Дата			
Нач. отдела	Рязанцев А.В.				2020г.			
Специалист, проектировщик	Бодяй Е.А.							
				ВНЕСЕНИЕ ИЗМЕНЕНИЙ В ПРОЕКТ ПЛАНИРОВКИ ТЕРРИТОРИИ, СОВМЕЩЕННЫЙ С ПРОЕКТОМ МЕЖЕВАНИЯ		Стадия	Лист	Листов
				СХЕМА ИСПОЛЬЗОВАНИЯ ТЕРРИТОРИИ В ПЕРИОД ПОДГОТОВКИ ПРОЕКТА ПЛАНИРОВКИ ТЕРРИТОРИИ М 1:2000		ГБУ КК "Краевая техническая инвентаризация - Красное БТИ" Отдел по Гулькевичскому району		