


ОСНОВНОЙ ЧЕРТЕЖ ПЛАНИРОВКИ ТЕРРИТОРИИ М 1:2000

Экспликация зданий и сооружений (проектируемые и реконструируемые)

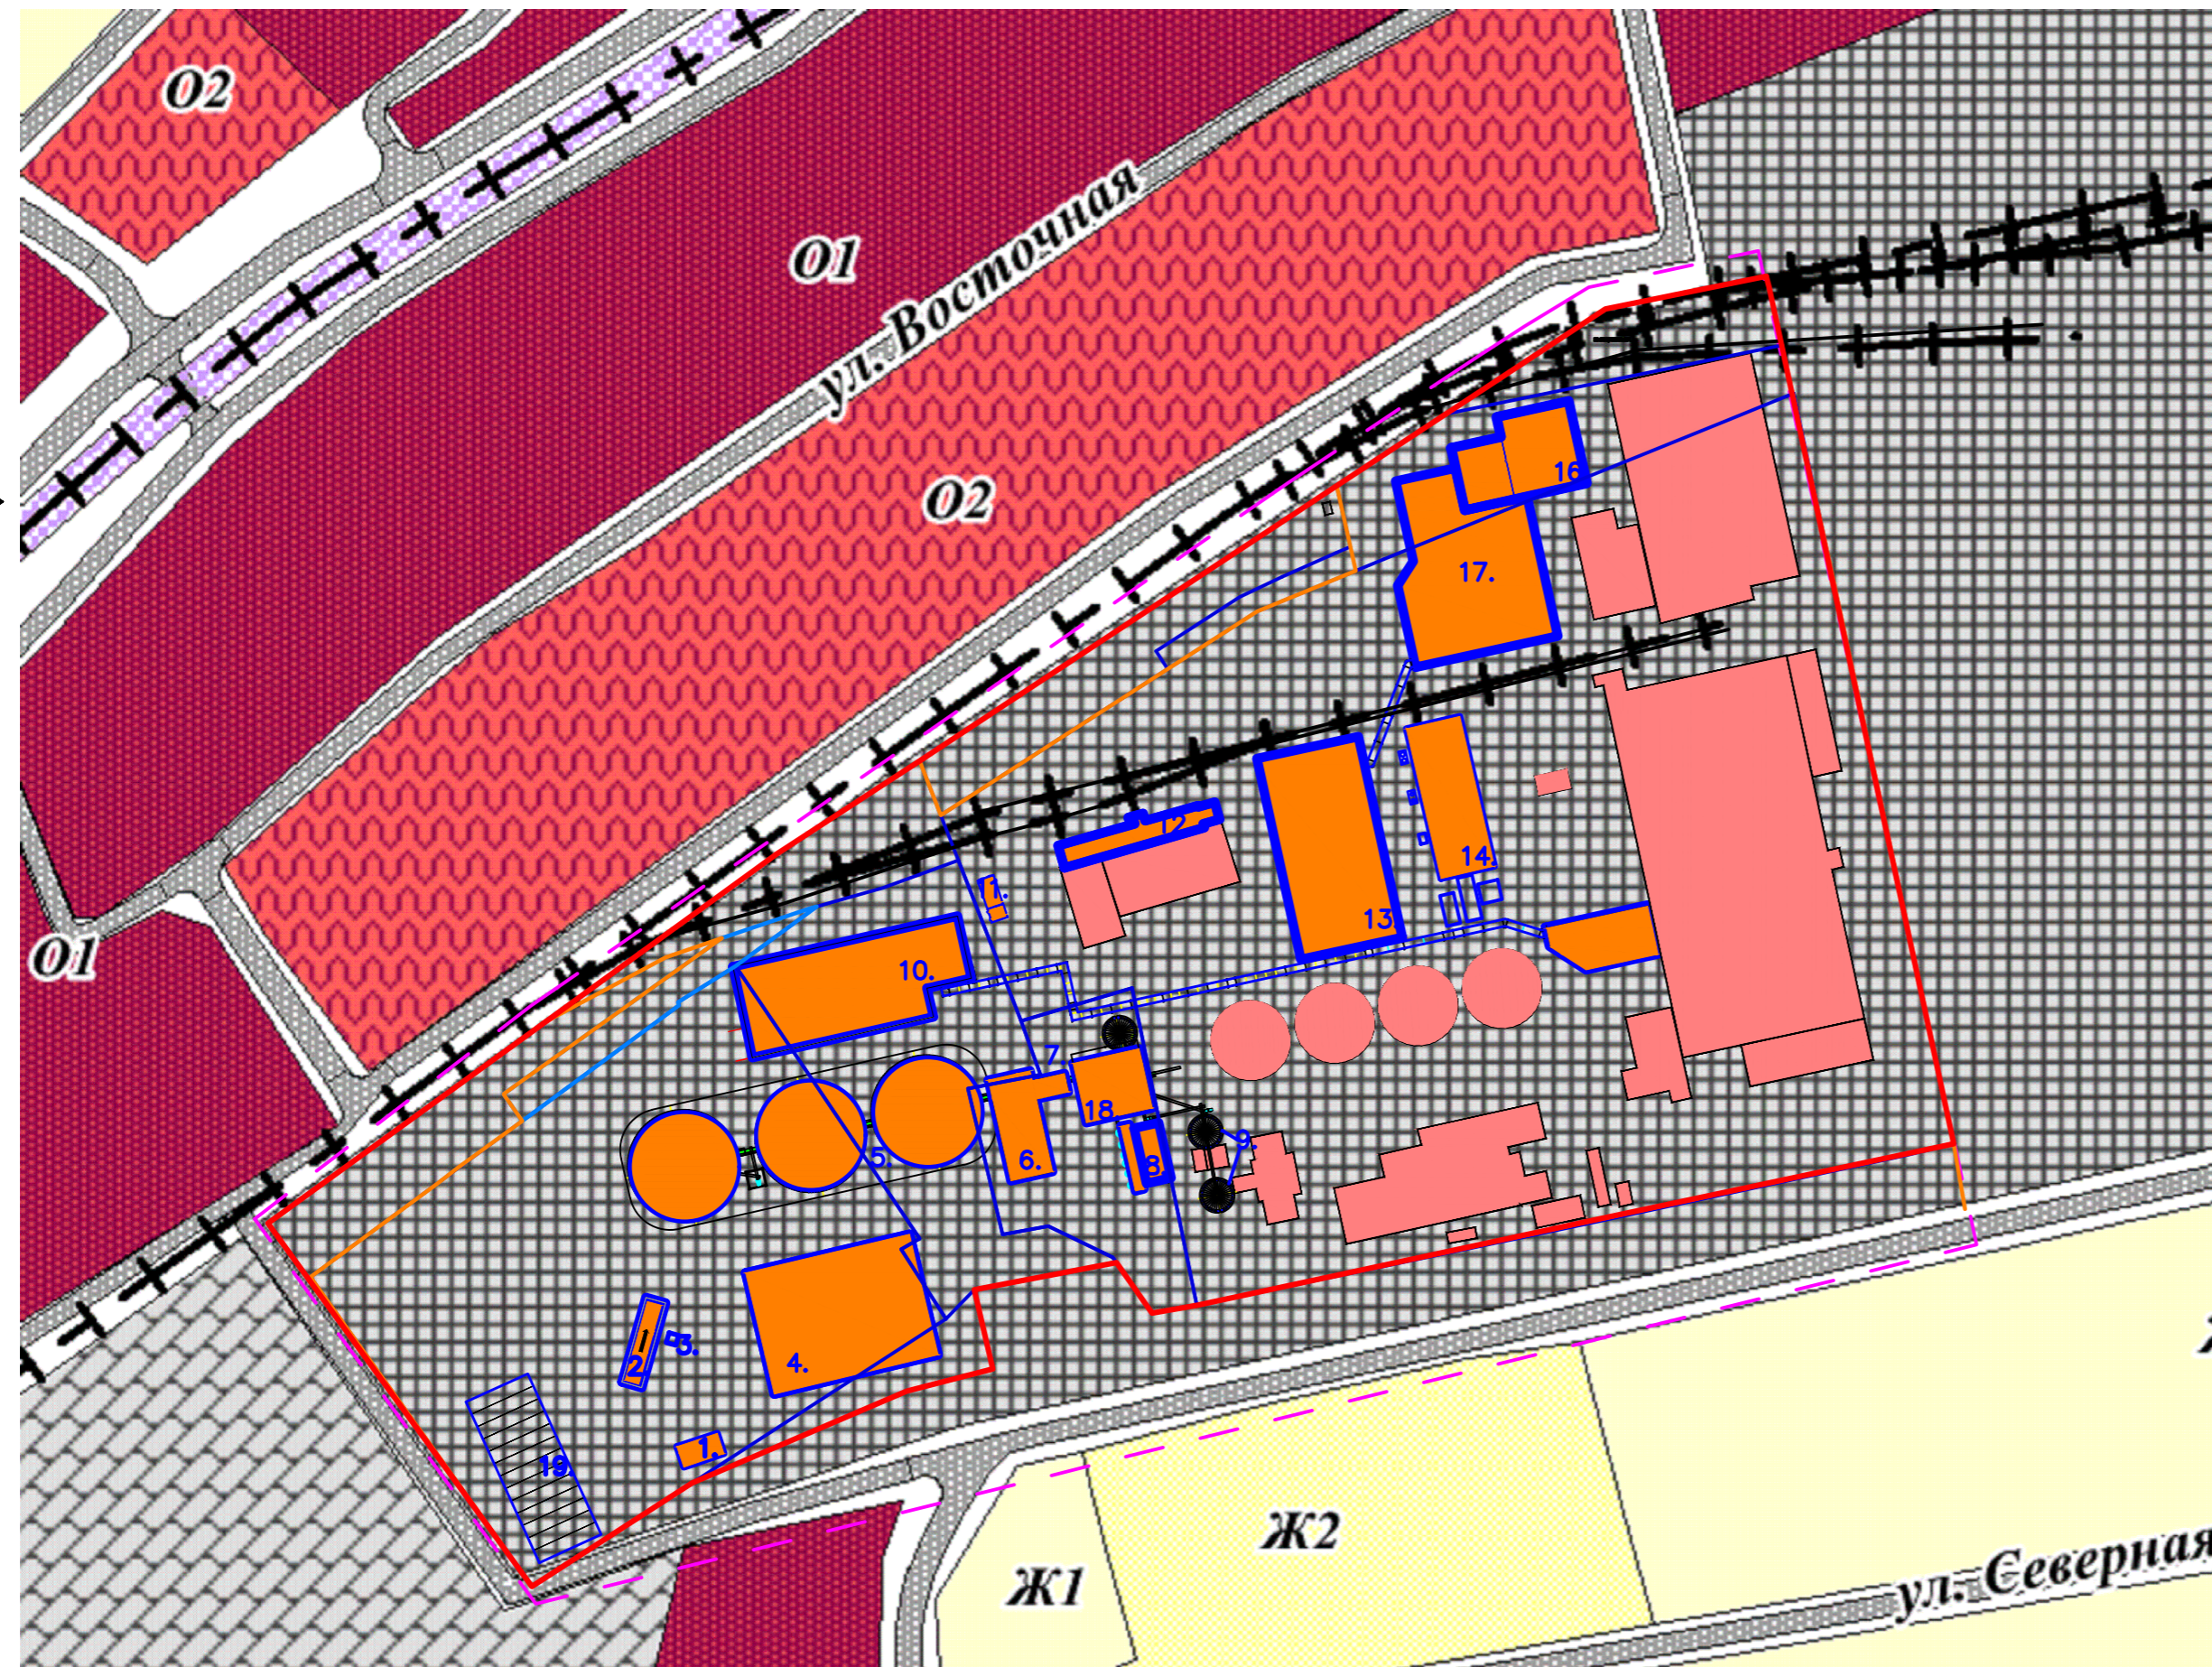

Номер на плане	Наименование	Примечание
1	Контрольно-пропускной пункт	проектируемые
2	Весы автомобильные на два проезда	проектируемые
3	Помещение для весовой	проектируемые
4	Ремонтно-механический цех (РМЦ)	проектируемые
5	Металлическое зернохранилище общей вместимостью 60000 тонн	проектируемые
6	Приемное устройство зернового сырья с а.т.	проектируемые
7	Бункера отходов	проектируемые
8	Сушильное отделение	реконструир.
9	Буферные емкости сухого и влажного зерна	проектируемые
10	Здание гранулирования, хранения и отгрузки побочных продуктов	проектируемые
11	Распределительный пункт	проектируемые
12	Складирование, упаковка и отгрузка глютена	проектируемые
13	Здание выпарки и сушки	реконструир.
14	Котельная	реконструир.
15	Здание мокрого помола	проектируемые
16	Здание сушки крахмала	проектируемые
17	Здание хранения и упаковки крахмала	реконструир.
18	Рабочая башня/Отделение предварительной очистки/Отделение основной очистки	проектируемые
19	Стоянка для ожидающего грузового транспорта на 13 м/мест	проектируемые

УСЛОВНЫЕ ОБОЗНАЧЕНИЯ

ГРАНИЦЫ

	Граница проекта планировки		- Границы кадастрового квартала
	Красная линия		- Границы образуемого земельного участка
			- Границы земельного участка для обслуживания крахмального завода

ТЕРРИТОРИАЛЬНЫЕ ЗОНЫ

	Ж1 Зона застройки индивидуальными жилыми домами
	Ж2 Зона застройки малоэтажными жилыми домами
	О1 Зона делового, общественного и коммерческого назначения
	О2 Зона размещения объектов социального и коммунально-бытового назначения
	П1 Производственная зона
	П2 Коммунально-складская зона
	Зона транспортных коридоров

ЗДАНИЯ И СООРУЖЕНИЯ

	Нежилые здания, сооружения, сооружения (существующие)
	Нежилые здания, сооружения, сооружения (проектируемые)
	Улично-дорожные сети (планируемая)
	Железная дорога

Технико-экономические показатели

Номер по генплану	Наименование зданий (сооружений)	Единицы измерения	Примечание
	Площадь территории в границах проекта планировки	кв.м	108472.7
	Площадь образуемого земельного участка	кв.м	837.12
	Площадь земельного участка для функционирования крахмального завода	кв.м	837.12

			96Ю/20-52.ПП		
			Заказчик: ООО "Крахмальный завод Гулькевичский"		
			Адрес: Краснодарский край, Гулькевичский район, пгт. Красносельский, часть территории между улицами Промышленная и Песчаная		
Изм.	Кол.	Лист	№ док.	Подп.	Дата
					2020г
Нач.отдела			Рязанцев А.В.		
Специалист, проектирования			Бодяк Е.А.		
			ВНЕСЕНИЕ ИЗМЕНЕНИЙ В ПРОЕКТ ПЛАНИРОВКИ ТЕРРИТОРИИ, СОВМЕЩЕННЫЙ С ПРОЕКТОМ МЕЖЕВАНИЯ		
			Страница		
			Лист		
			Листов		
			ОСНОВНОЙ ЧЕРТЕЖ ПЛАНИРОВКИ ТЕРРИТОРИИ М 1:2000		
			ГБУ КК "Красная техническая инвентаризация - Красное БТИ" Отдел по Гулькевичскому району		