
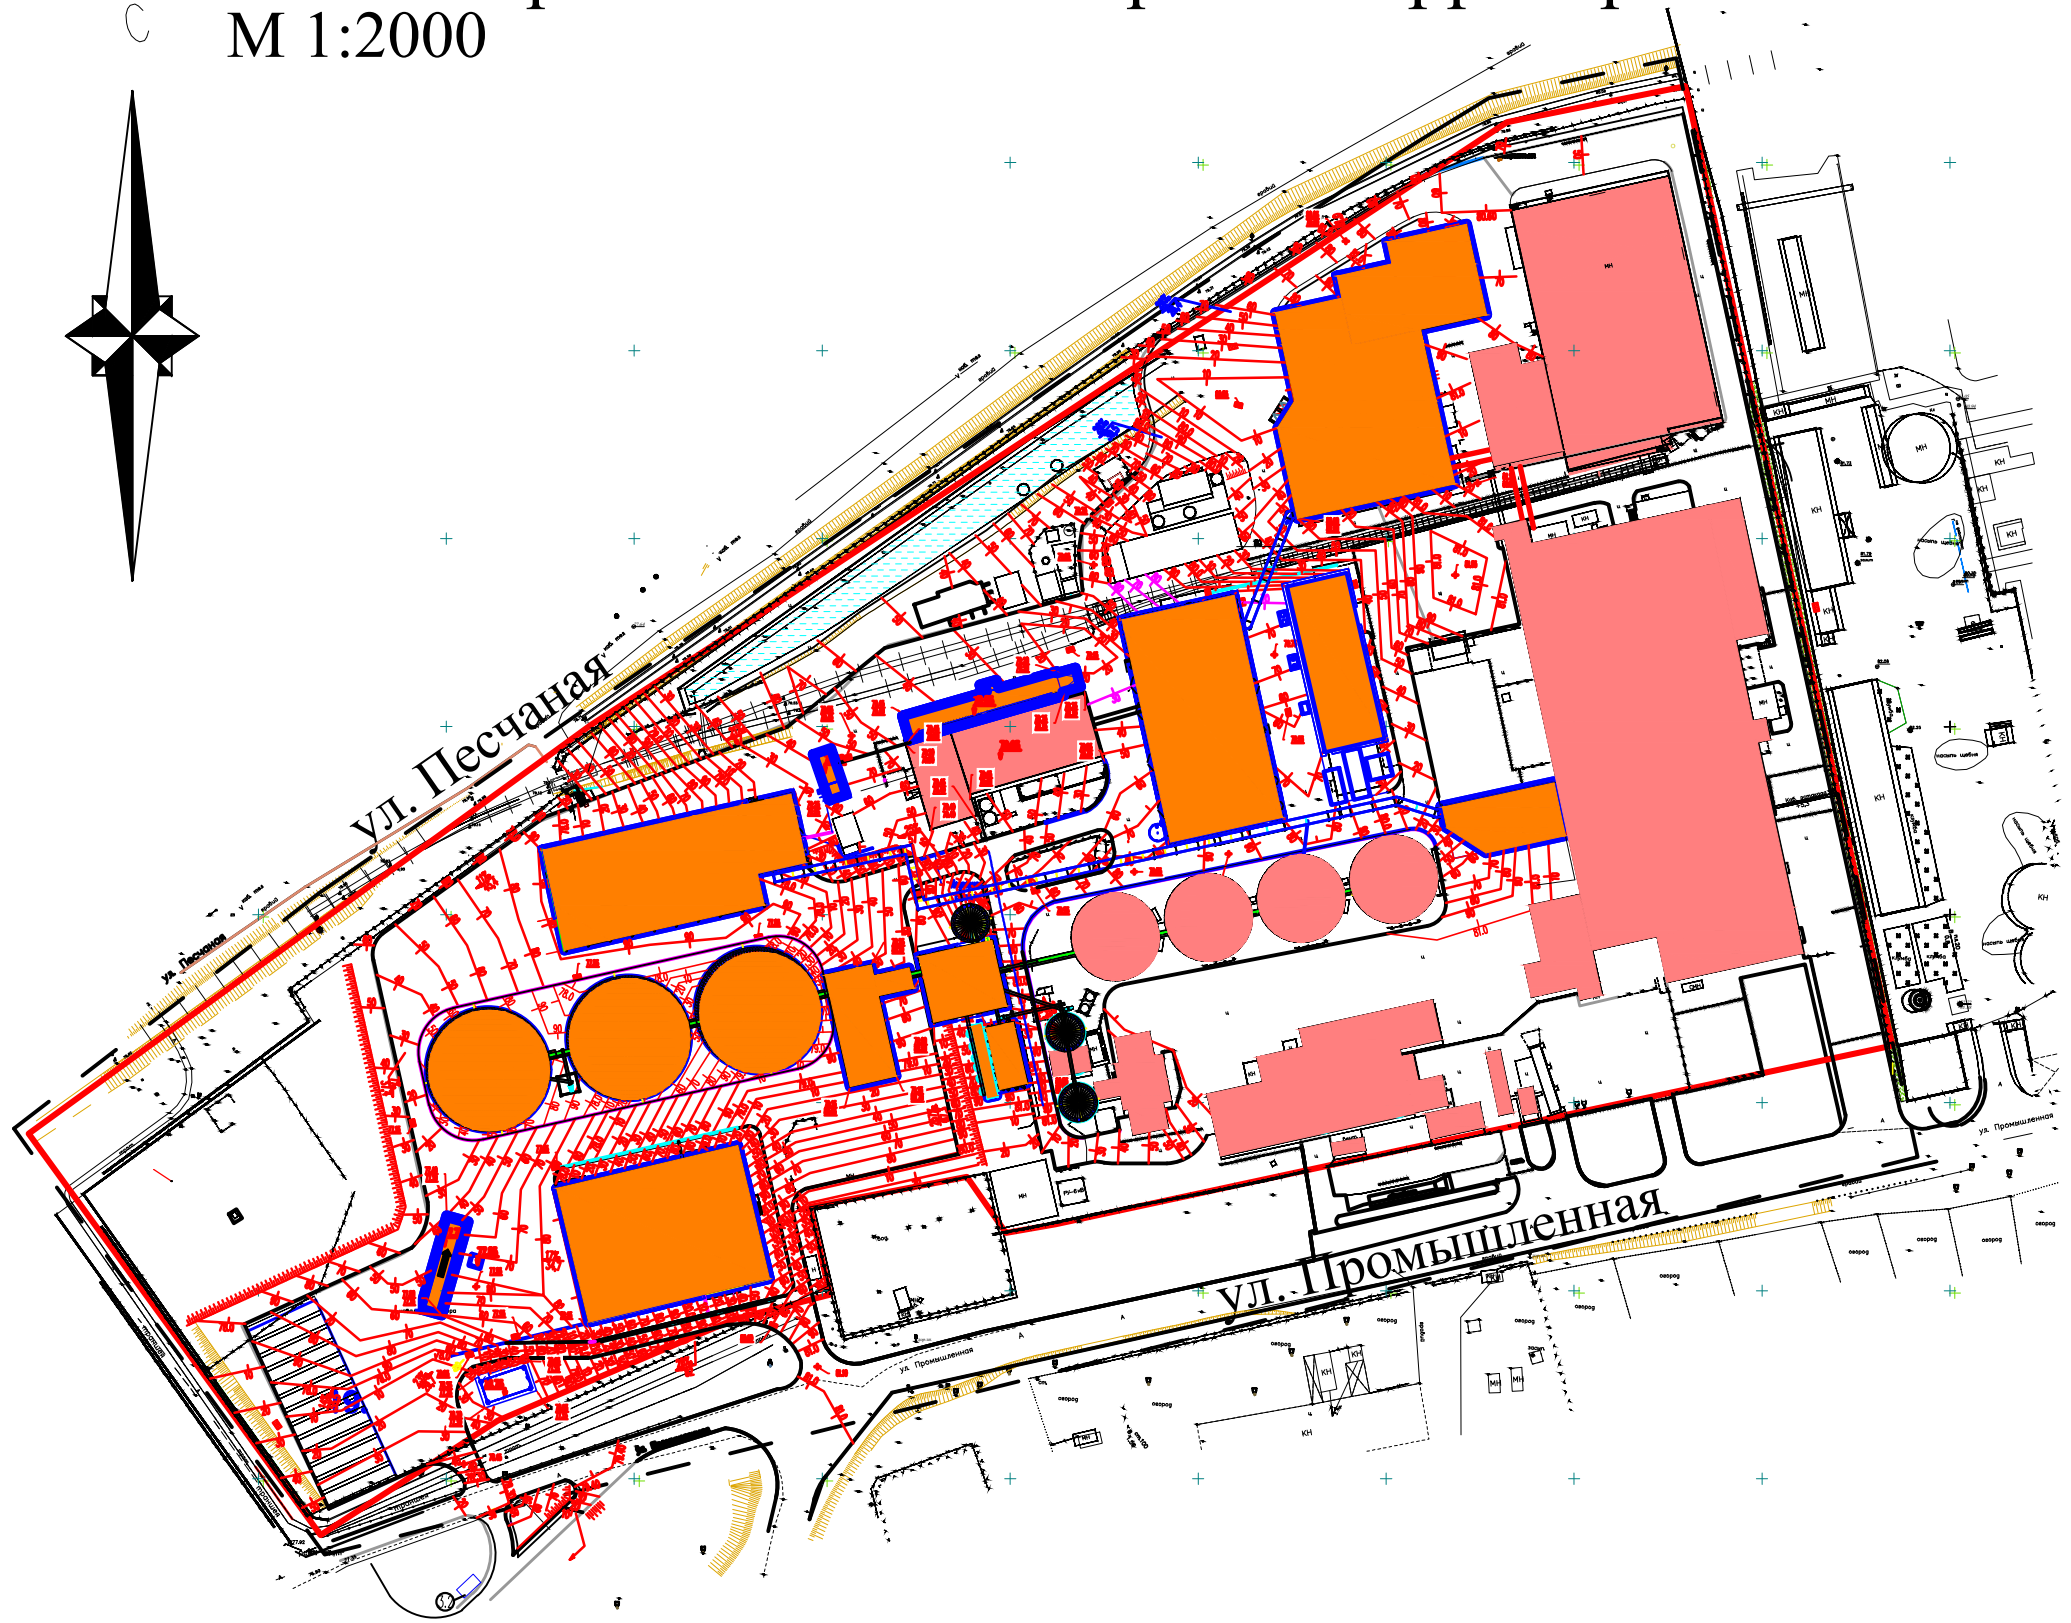


Схема вертикальной планировки территории М 1:2000

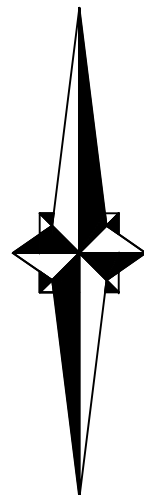

УСЛОВНЫЕ ОБОЗНАЧЕНИЯ

ГРАНИЦЫ

- Граница проекта планировки
- Красная линия

ТЕРРИТОРИАЛЬНЫЕ ЗОНЫ

- Ж1 Зона застройки индивидуальными жилыми домами
- Ж2 Зона застройки малоэтажными жилыми домами
- О1 Зона делового, общественного и коммерческого назначения
- О2 Зона размещения объектов социального и коммунально-бытового назначения
- П1 Производственная зона
- П2 Коммунально-складская зона
- Зона транспортных коридоров

ЗДАНИЯ И СООРУЖЕНИЯ

- Нежилые здания, сооружения, сооружения (существующие)
- Нежилые здания, сооружения, сооружения (проектируемые)
- Улично-дорожные сети
- Железная дорога

- 78.00 Абсолютная отметка чистого пола 1-го этажа здания
- Проектные (красные) горизонтали
- 79.15 Проектная отметка
- 79.25 Фактическая отметка земли
- 9/125 Уклоноуказатель: над чертой - уклон в % ; под чертой - расстояние в м
- 77.15 Дождеприемный колодец
- 78.45 Отметка верха решеток
- Точка перелома продольного профиля:

Согласовано

Инв. ? подл. Подп. и дата

				96Ю/20-52.ПП	
				Заказчик: ООО "Крахмальный завод Гулькевичский" Адрес: Краснодарский край, Гулькевичский район, пгт. Красносельский, часть территории между улицами Промышленная и Песчаная	
Изм.	Кол.	Лист	доп.	Подп.	Дата
Нач.отдела	Рязанцев А.В.			2020г	
Специалист, проектировщик	Бодяй Е.А.				
				Внесение изменений в проект планировки территории, совмещенный с проектом межевания	
				Страница Лист Листов	
				Схема вертикальной планировки территории М 1:2000	
				ГБУ КК "Краевая техническая инвентаризация - Красное БТИ" Отдел по Гулькевичскому району	