


**ВНЕСЕНИЕ ИЗМЕНЕНИЙ В ГЕНЕРАЛЬНЫЙ ПЛАН ОТРАДО-КУБАНСКОГО СЕЛЬСКОГО ПОСЕЛЕНИЯ  
ГУЛЬКЕВИЧСКОГО РАЙОНА КРАСНОДАРСКОГО КРАЯ**

**КАРТА ПЛАНИРУЕМОГО РАЗМЕЩЕНИЯ ОБЪЕКТОВ МЕСТНОГО ЗНАЧЕНИЯ ПОСЕЛЕНИЯ**

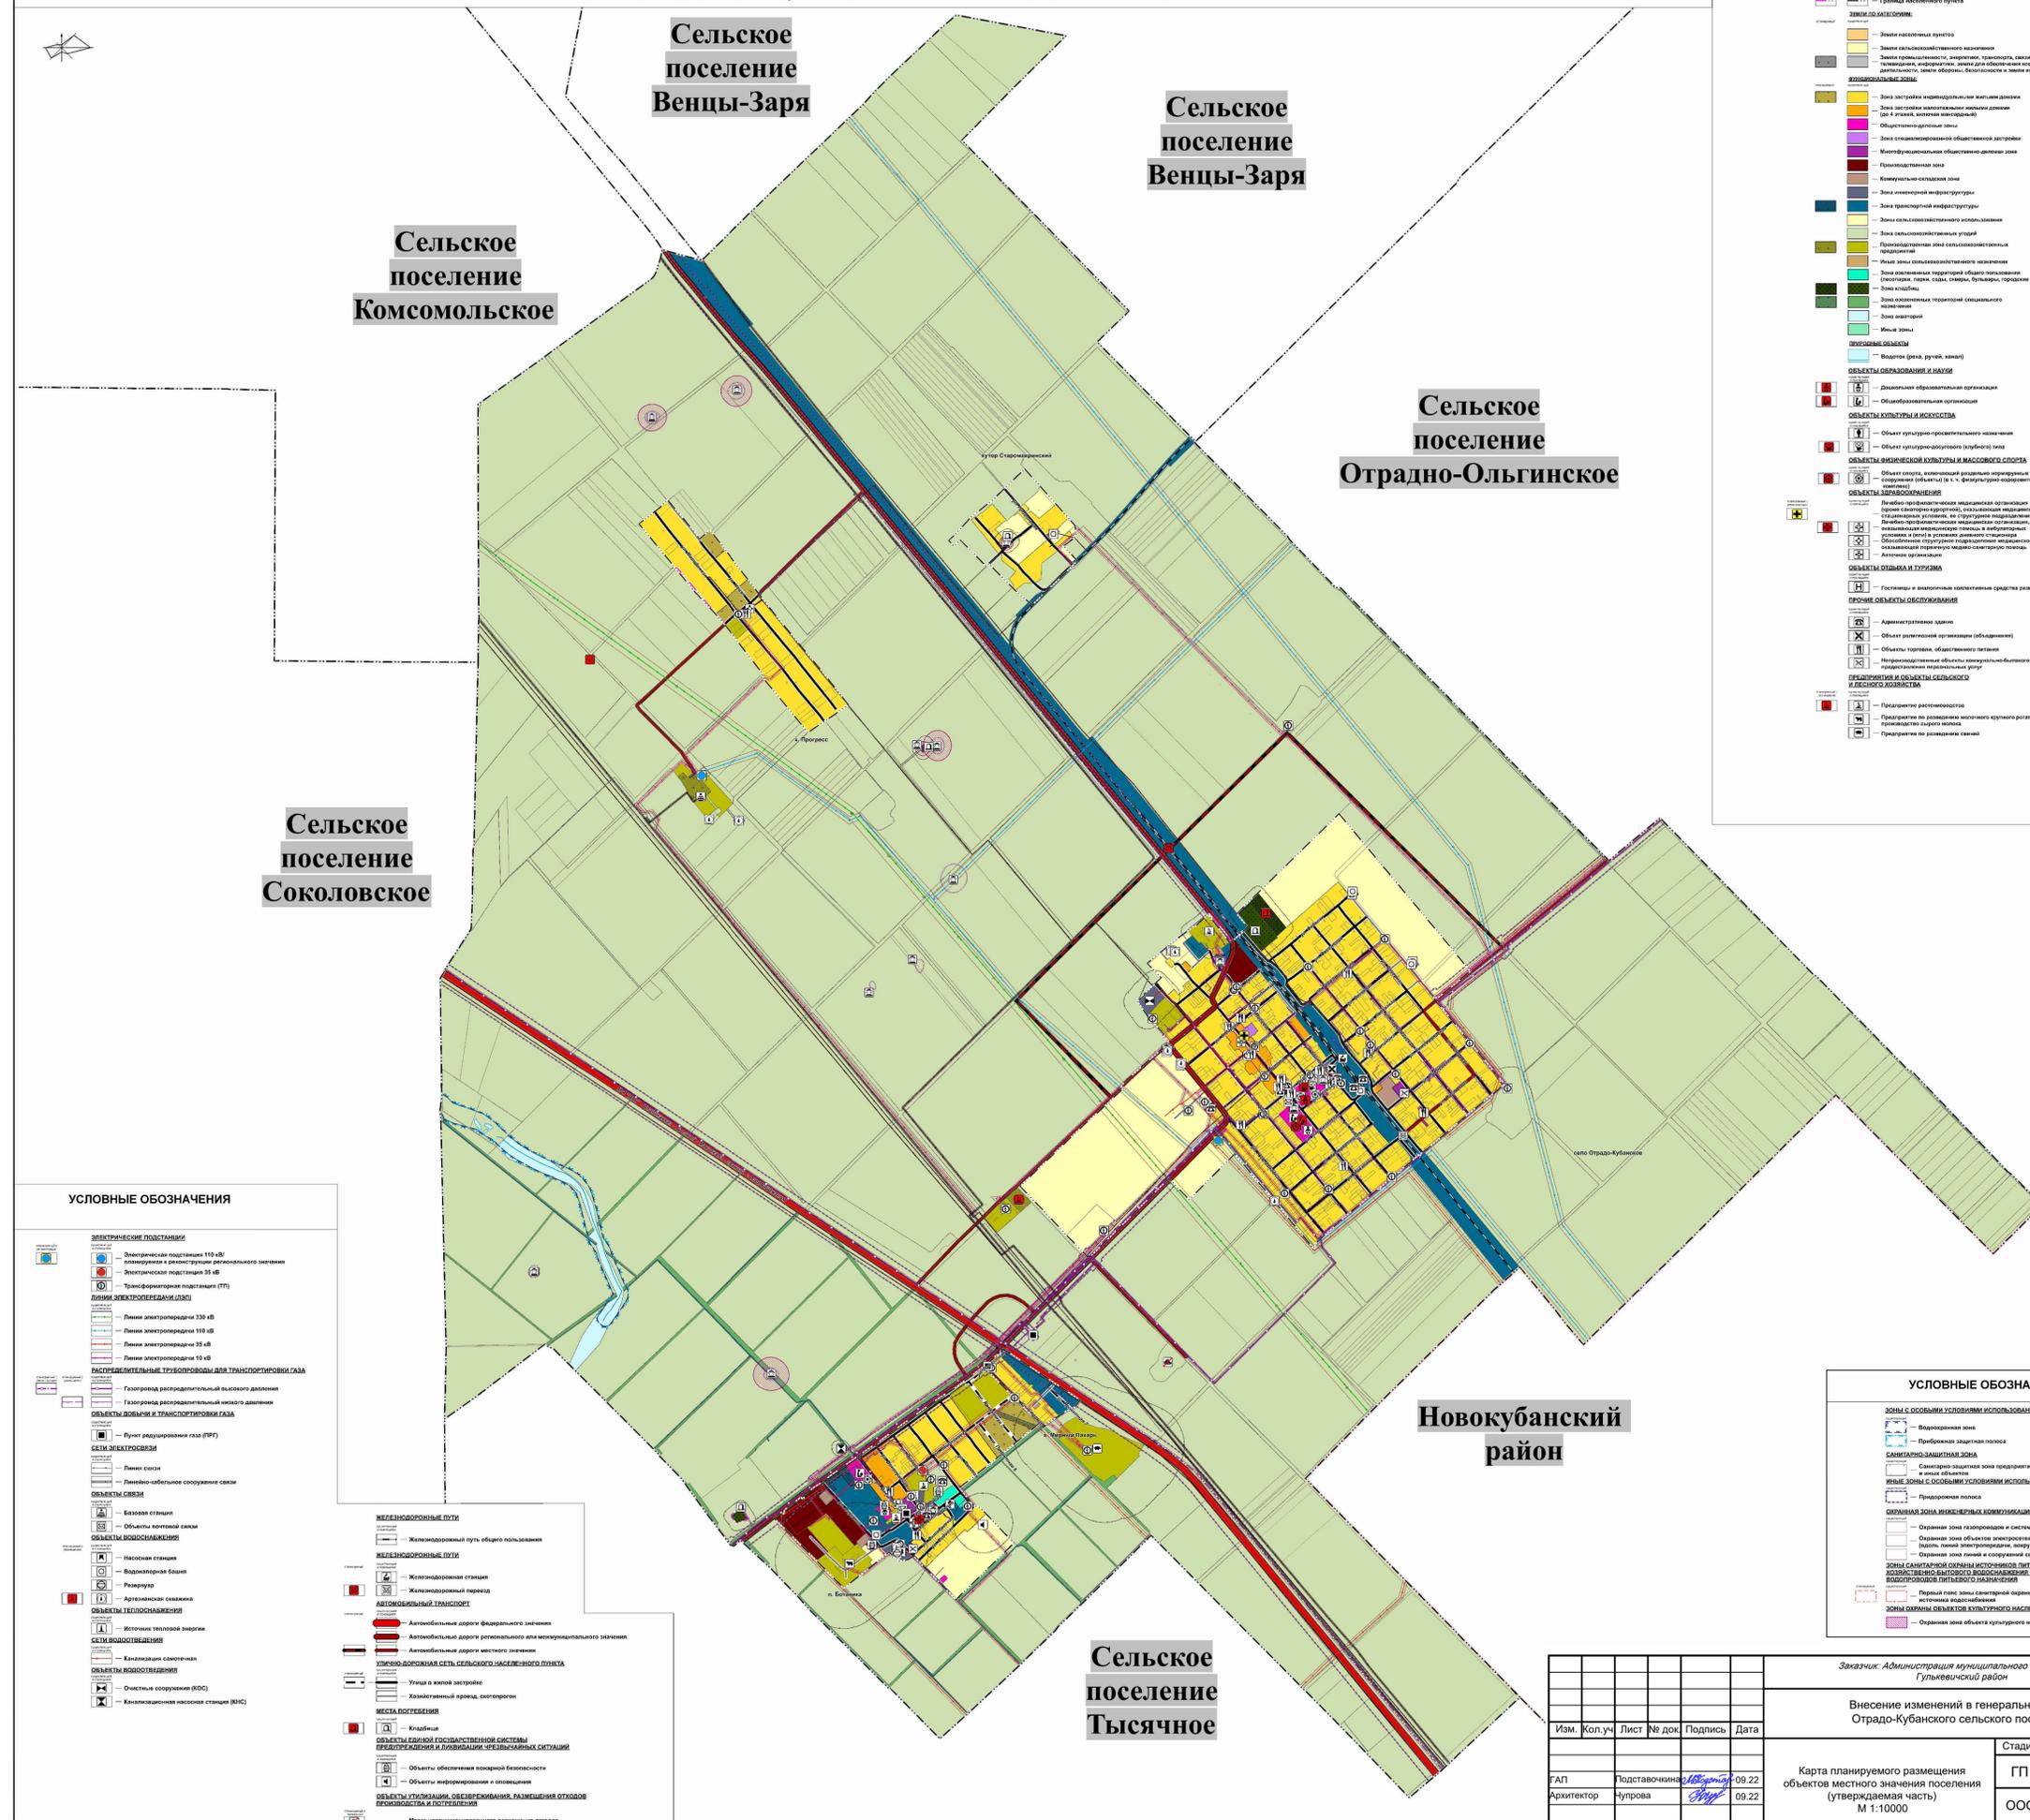

**УСЛОВНЫЕ ОБОЗНАЧЕНИЯ**

**ГРАНИЦЫ СЕЛСКОГО ПОСЕЛЕНИЯ**

- Границы муниципального района
- Границы сельского поселения
- Границы населенного пункта

**ЗЕМЛИ ПО КАТЕГОРИЯМ**

- Земли населенных пунктов
- Земли сельскохозяйственного назначения
- Земли промышленности, энергетики, транспорта, связи, радиотелевизионной, информативной, аэрокосмической, космической, исследовательской, обороны, безопасности и земли иного специального назначения

**ЗОНА ЗАСТРОЙКИ ИНДИВИДУАЛЬНЫЕ ЖИЛЬНЫЕ ДОМА**

- Зона застройки индивидуальными жилыми домами (от 4 комнат, включая мансарду)
- Общественно-деловые зоны
- Зона специализированной общественной застройки
- Многофункциональная общественно-деловая зона
- Производственная зона
- Коммунально-складская зона
- Зона инженерной инфраструктуры
- Зона складского назначения
- Зона сельскохозяйственного назначения
- Промышленные зоны сельскохозяйственного назначения
- Иные зоны сельскохозяйственного назначения
- Зона комплексных территорий общего пользования (спортивные, парки, скверы, бульвары, городские леса)
- Зона кладбища
- Зона комплексных территорий специального назначения
- Зона автострой
- Мельные зоны

**ПРОЧИЕ ОБЪЕКТЫ**

- Водоотвод (ручей, ручей, канал)

**ОБЪЕКТЫ ОБРАЗОВАНИЯ И НАУКИ**

- Образовательные организации
- Образовательные организации

**ОБЪЕКТЫ КУЛЬТУРЫ И ИСКУССТВА**

- Объект культурно-просветительского назначения
- Объект культурно-просветительского (любительского) типа

**ОБЪЕКТЫ НАЦИОНАЛЬНОЙ КУЛЬТУРЫ И МАССОВОГО СПОРТА**

- Объект спорта, спортивной индустрии, паркурного спорта, спортивной индустрии (в т.ч. физкультурно-спортивные объекты)

**ОБЪЕКТЫ ЗАРОВОСНАНИЕ**

- Объект профессионального медицинского назначения (кроме стационара крупной), оказывающий медицинскую помощь в стационарных условиях, не структурно подчиненный
- Объект профессионального медицинского назначения, оказывающий медицинскую помощь в амбулаторных условиях в целях оказания помощи пациентам
- Объект профессионального медицинского назначения, оказывающий медицинскую помощь в амбулаторных условиях, оказывающий структурно подчиненный медицинский персонал, оказывающий медицинскую помощь
- Аптечные организации

**ОБЪЕКТЫ ОТДЫХА И ТУРИЗМА**

- Системы и вспомогательные средства размещения

**ПРОЧИЕ ОБЪЕКТЫ ОБСЛУЖИВАНИЯ**

- Административные здания
- Объект религиозной организации (облагодетель)
- Объекты торговли, общественного питания
- Негосударственные объекты коммунально-бытового обслуживания и обслуживания населенного пункта

**ПРЕДПРИЯТИЯ И ОБЪЕКТЫ СЕЛЬСКОГО И ЛЕСНОГО ХОЗЯЙСТВА**

- Предприятие растениеводства
- Предприятие по разведению молочно-мясного крупного рогатого скота, свиноводства, птицеводства
- Предприятие по разведению свиней

**УСЛОВНЫЕ ОБОЗНАЧЕНИЯ**

**ЭЛЕКТРИЧЕСКИЕ ПОДСТАЦИИ**

- Электростанция подстанции 110 кВ/подстанции в реконструкции регионального значения
- Электростанция подстанции 35 кВ
- Трансформаторная подстанция (ТП)

**ЛИНИИ ЭЛЕКТРОПЕРЕДАЧИ (ЛЭП)**

- Линии электропередачи 330 кВ
- Линии электропередачи 110 кВ
- Линии электропередачи 35 кВ
- Линии электропередачи 10 кВ

**РАСПРЕДЕЛИТЕЛЬНЫЕ ТРУБОПРОВОДЫ ДЛЯ ТРАНСПОРТИРОВКИ ГАЗА**

- Газопровод распределительный высокого давления
- Газопровод распределительный низкого давления

**ОБЪЕКТЫ ВОДНОЙ И ТРАНСПОРТИРОВКИ ГАЗА**

- Пункт регулирования газа (ПРГ)

**СЕТИ ЭЛЕКТРОСВЯЗИ**

- Линии связи
- Линейно-объектные сооружения связи

**ОБЪЕКТЫ СВЯЗИ**

- Базовые станции
- Объекты мобильной связи

**ОБЪЕКТЫ ВОДОСНАБЖЕНИЯ**

- Насосная станция
- Водозаборная башня
- Резервуар
- Артезианская скважина

**ОБЪЕКТЫ ТЕПЛОСНАБЖЕНИЯ**

- Источники тепловой энергии

**СЕТИ ВОДОСВЕЩЕНИЯ**

- Канализация сантехническая
- Очистные сооружения (ОС)
- Канализационная насосная станция (КНС)

**ЖЕЛЕЗНОДОРОЖНЫЕ ПУТИ**

- Железнодорожный путь общего пользования

**ЖЕЛЕЗНОДОРОЖНЫЕ ПУТИ**

- Железнодорожная станция
- Железнодорожный переезд

**АВТОМОБИЛЬНЫЙ ТРАНСПОРТ**

- Автомобильные дороги федерального значения
- Автомобильные дороги регионального или межмуниципального значения
- Автомобильные дороги местного значения

**УЛИЧНО-ДОРОЖНАЯ СЕТЬ СЕЛЬСКОГО НАСЕЛЕННОГО ПУНКТА**

- Улицы и иные дороги
- Хозяйственный проезд

**МЕСТА ПОКУПОК**

- Кладбища

**ОБЪЕКТЫ РАБОЙ ГОСУДАРСТВЕННОЙ СИСТЕМЫ ПРЕДУПРЕЖДЕНИЯ И ЛИКВИДАЦИИ ЧРЕЗВЫЧАЙНЫХ СИТУАЦИЙ**

- Объекты обеспечения пожарной безопасности
- Объекты информирования и оповещения

**ОБЪЕКТЫ УТИЛИЗАЦИИ, ОБЕСБЕЖИВАНИЯ, РАЗМЕЩЕНИЯ ОТХОДОВ ПРОИЗВОДСТВА И ПОТРЕБЛЕНИЯ**

- Места несанкционированного размещения отходов производства и потребления

**УСЛОВНЫЕ ОБОЗНАЧЕНИЯ**

**ЗОНА С ОСОБЫМИ УСЛОВИЯМИ ИСПОЛЬЗОВАНИЯ ТЕРРИТОРИИ**

- Водооградная зона
- Прибрежная защитная полоса

**САНИТАРНО-ЗАЩИТНАЯ ЗОНА**

- Санитарно-защитная зона предприятий, сооружений и иных объектов

**ИНЫЕ ЗОНЫ С ОСОБЫМИ УСЛОВИЯМИ ИСПОЛЬЗОВАНИЯ**

- Придорожная полоса

**ОГРАНИЧЕННАЯ ЗОНА ИНЖЕНЕРНЫХ КОММУНИКАЦИЙ**

- Огражденная зона газопроводов и систем газоснабжения
- Огражденная зона объектов электросетевого хозяйства (линии электропередачи, опоры подстанций)
- Огражденная зона линий и сооружений связи

**ЗОНА САНИТАРНОЙ ЗАЩИТЫ ИСТОЧНИКОВ ПИТЬЕВОГО И КОММУНАЛЬНО-ХОЗЯЙСТВЕННОГО ВОДОСНАБЖЕНИЯ И ВОССТАНОВЛЕНИЯ ПИТЬЕВОГО НАЗНАЧЕНИЯ**

- Первый пояс зоны санитарной охраны источника водоснабжения

**ЗОНА ОГРАЖДЕНИЯ ОБЪЕКТОВ КУЛЬТУРНОГО НАСЛЕДИЯ**

- Огражденная зона объектов культурного наследия

Заявщик: Администрация муниципального образования  
Гулькевичский район

Внесение изменений в генеральный план  
Оtrado-Кубанского сельского поселения

Изм.	Кол.уч.	Лист	№ док.	Подпись	Дата
ГАП		Подставочина	18.09.22		09.22
Архитектор		Чурова			09.22

Карта планируемого размещения  
объектов местного значения поселения  
(утверждаемая часть)  
М 1:10000

Статья	Лист	Листов
ГП	2	4

ООО "Сфера проектов"  
г. Н.Новгород