


Схема вертикальной планировки и инженерной подготовки территории по объекту: Газопровод высокого давления от места врезки западная часть п.Комсомольский по ул.Новоселов до з/у ул.Советская,50  
г.Гулькевичи Гулькевичский район Краснодарского края



**УСЛОВНЫЕ ОБОЗНАЧЕНИЯ**

**ГРАНИЦЫ**

- Граница формируемого земельного участка для строительства линейного объекта - газопровод высокого давления (формируемый для размещения объекта на период строительства)
- Место допустимого размещения объекта
- Граница муниципального образования (поселение)
- Трасса газопровода высокого давления (проектируемая)
- Границы земельных участков, стоящие на кадастровом учете
- Границы земельных участков, стоящие на кадастровом учете
- Границы кадастрового квартала
- Красные линии застройки нанесены "условно" проходят по границам территориальных зон

**Территории инженерных коммуникаций и сооружений инженерной инфраструктуры, Зоны с особыми условиями использования территории**

- Проектируемая охранная зона газопровода высокого давления - по 2 м. в каждую сторону
- Радио, телефонный кабель охранная зона - 2,0 м., в каждую сторону (существующие)
- Сети газопровода в д. охранная зона - 2,0 м., в каждую сторону (существующие)
- Сети газопровода в д. охранная зона - 2,0 м., в каждую сторону (существующие)
- Сети газопровода в д. охранная зона - 2,0 м., в каждую сторону (существующие)
- Воздушная линия электропередачи, 10кВ охранная зона принята по - 10 м., в каждую сторону (существующая)
- Нефтепровод охранная зона принята по - 25 м., в каждую сторону (существующая)
- Сети водопровода охранная зона принята по - 5 м., в каждую сторону (существующие)

**112.62** Отметки вертикальной планировки **проектные**

**128.57** Отметки вертикальной планировки **существующие**

**i=0.006** Уклон проектируемый

**L=151.192** Расстояние (в метрах)

**23:06:1902169:540** Номер земельного участка стоящего на кадастровом учете

**23:06:1902169** Кадастровый номер квартала

**Примечание:**  
-Вертикальная планировка территории выполнена согласно существующих уклонов и сложившегося рельефа местности.

Шифр 18-04-40ю

Имя	Инициалы	Лист	№Вех	Полет	Дата	Статус	Лист	Листов
ГИП	Агбайлова				2018	П	3	3
Инженер	Боржкович				2018			
Н. контроль	Боржкович				2018			

Муниципальное образование Гулькевичский район